



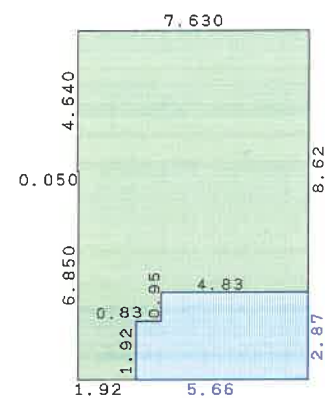

既登記部分
71.87m²

平成年月日不詳増築部分
15.45m²


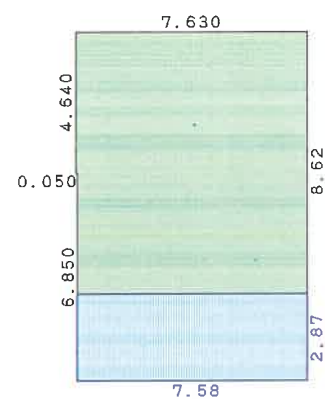


セメントかわらぶき部分
65.57m²

合金メッキ鋼板ぶき
21.75m²

各階平面図

家屋番号	495-3	建築物図面図
建物の所在	嘉麻市平字木屋ノ谷尻495番地3	

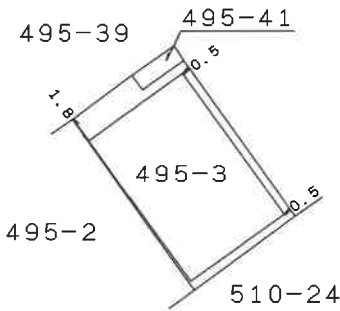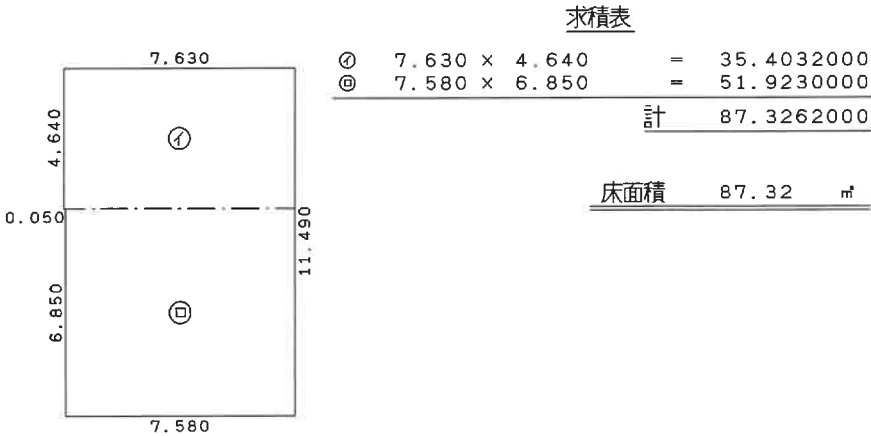

作成者	嘉麻市山野2055番地69 友野博昭 土地家屋調査士	縮尺	1/250 (令和 8年 1月 5日作成)	申請人	株式会社 升 富 代表取締役 南 武 雄	縮尺	1/500
-----	---	----	--------------------------	-----	-------------------------	----	-------