


(1/1)

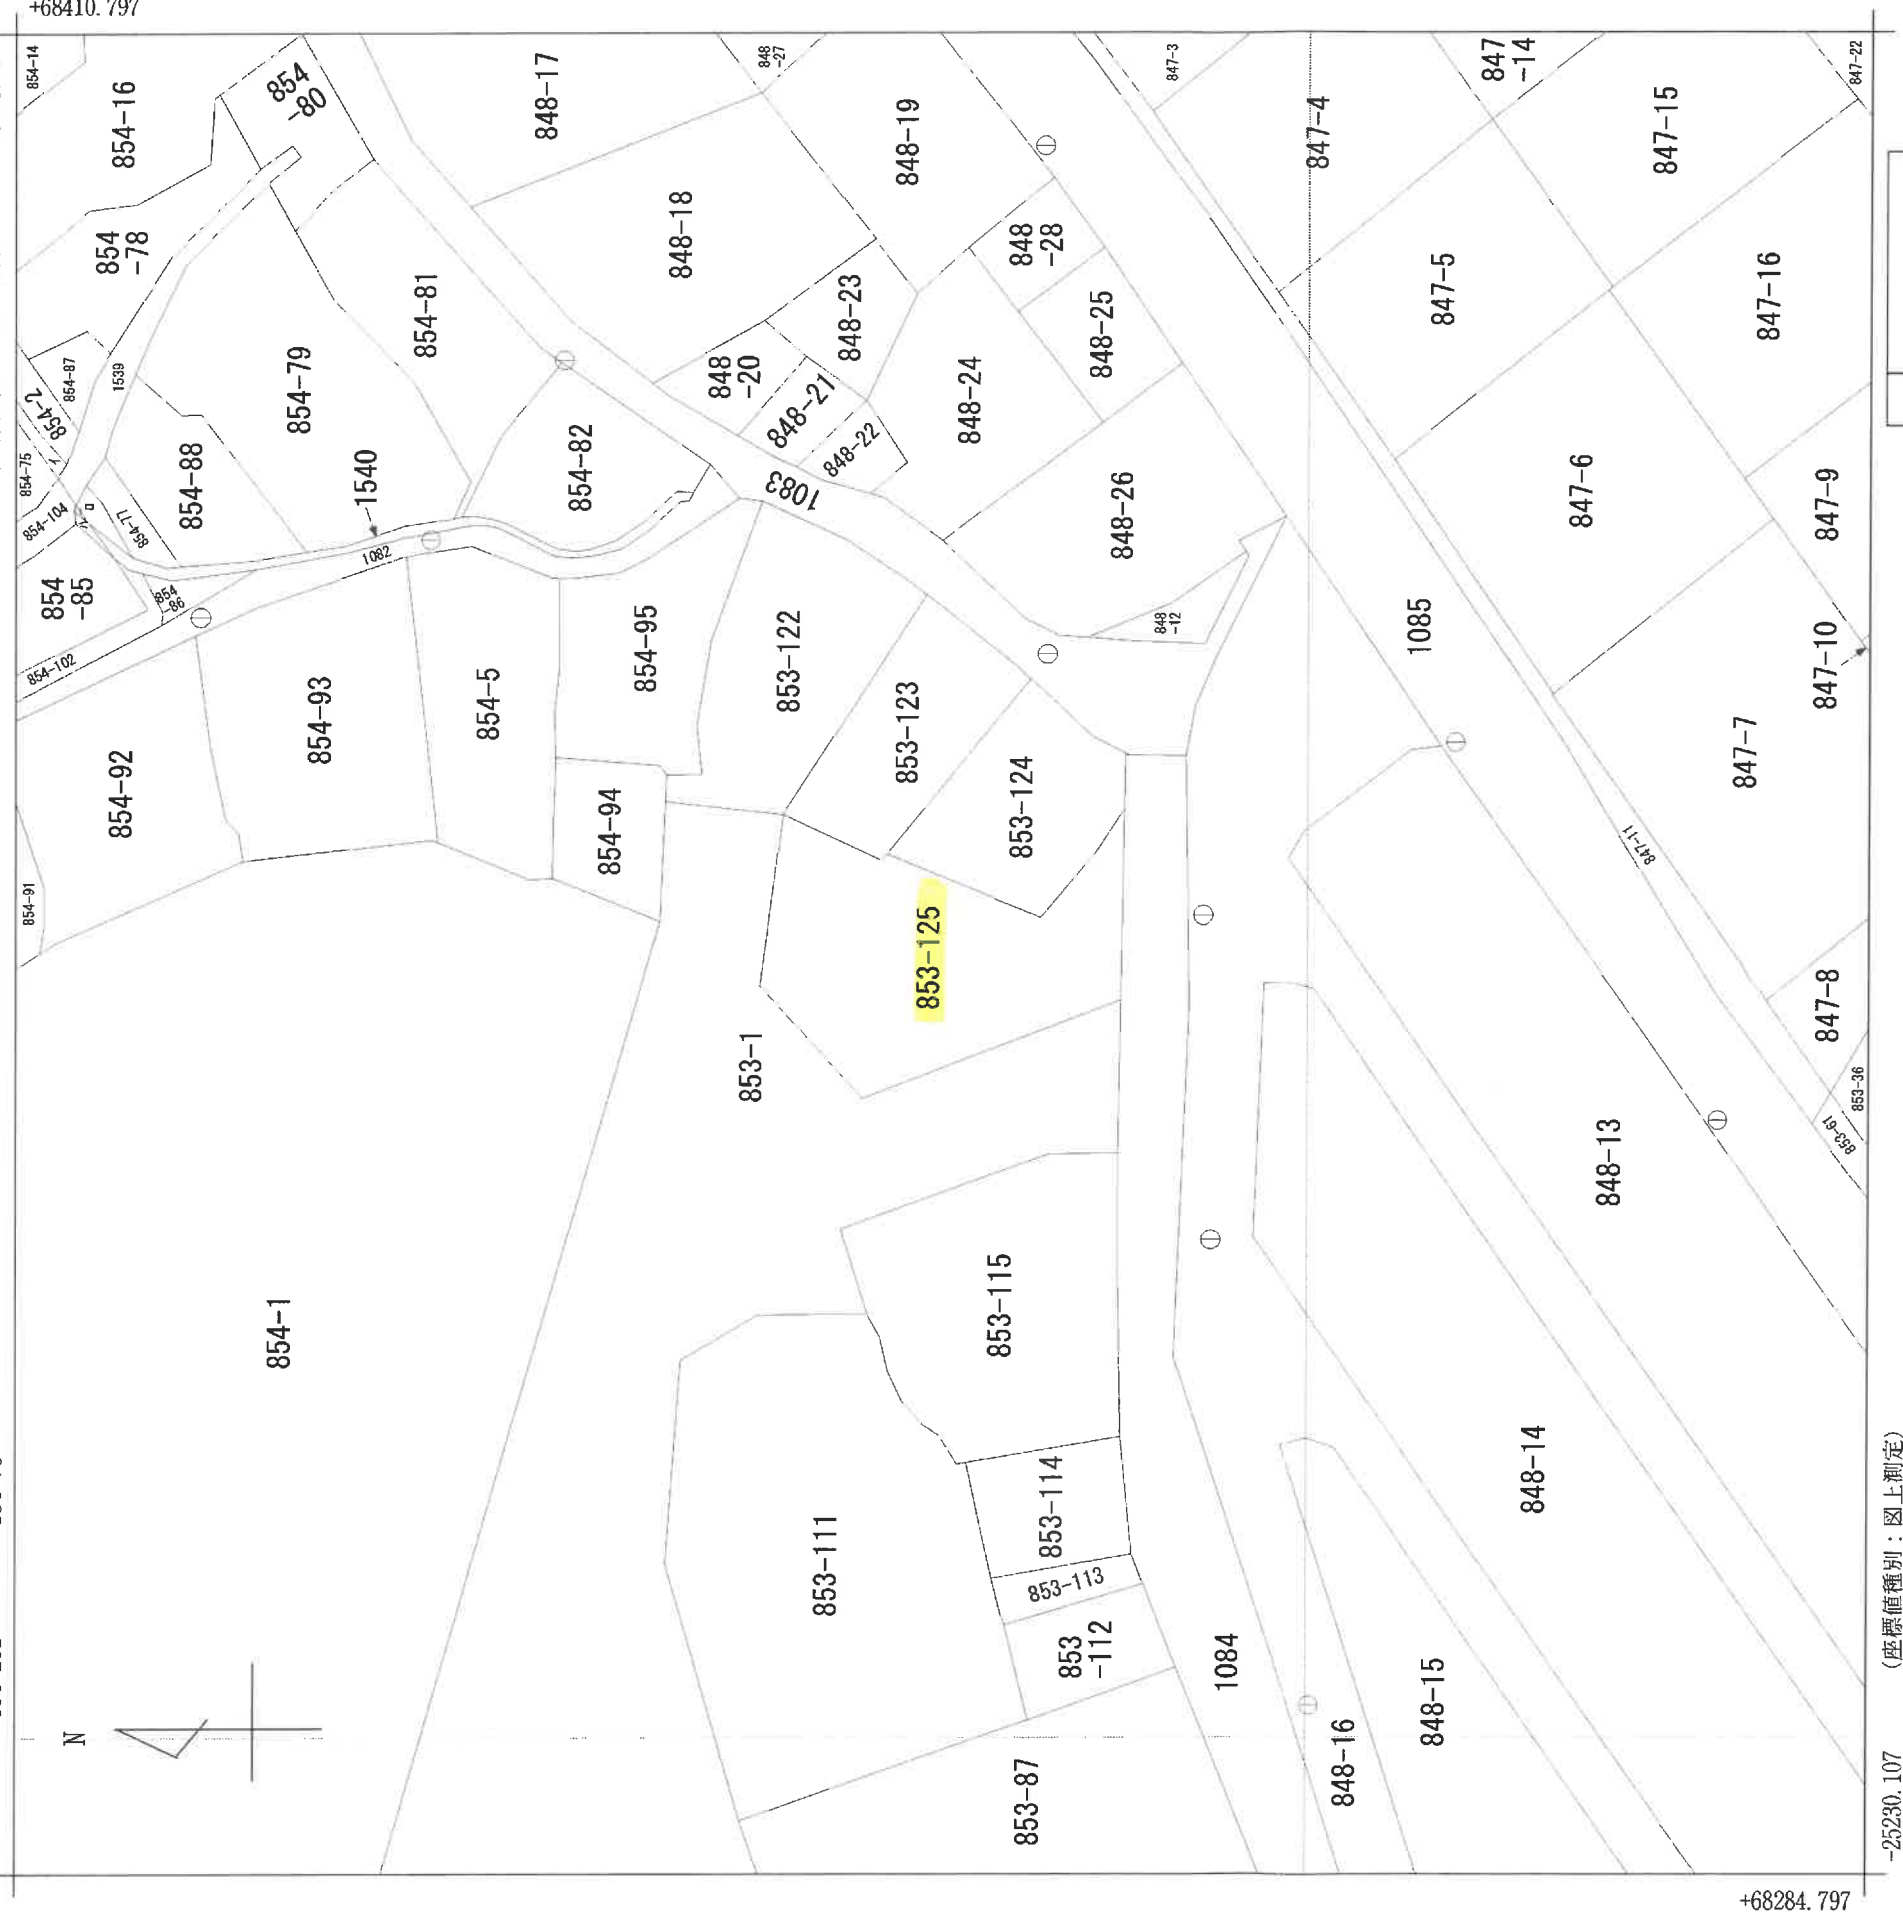

飯塚市は、本図面の利用によって発生する直接または間接の損失、損害等について、いかなる場合も一切の責任を負いません。
本図は、飯塚市として内容を証明するものではありません。参考図としてご利用ください。
本システムにおける著作物の著作権は、特に表示のない限り飯塚市に帰属します。


飯塚市道路台帳平面図

[路線番号：43302

] [路線名称：新町団地17号線

]

市

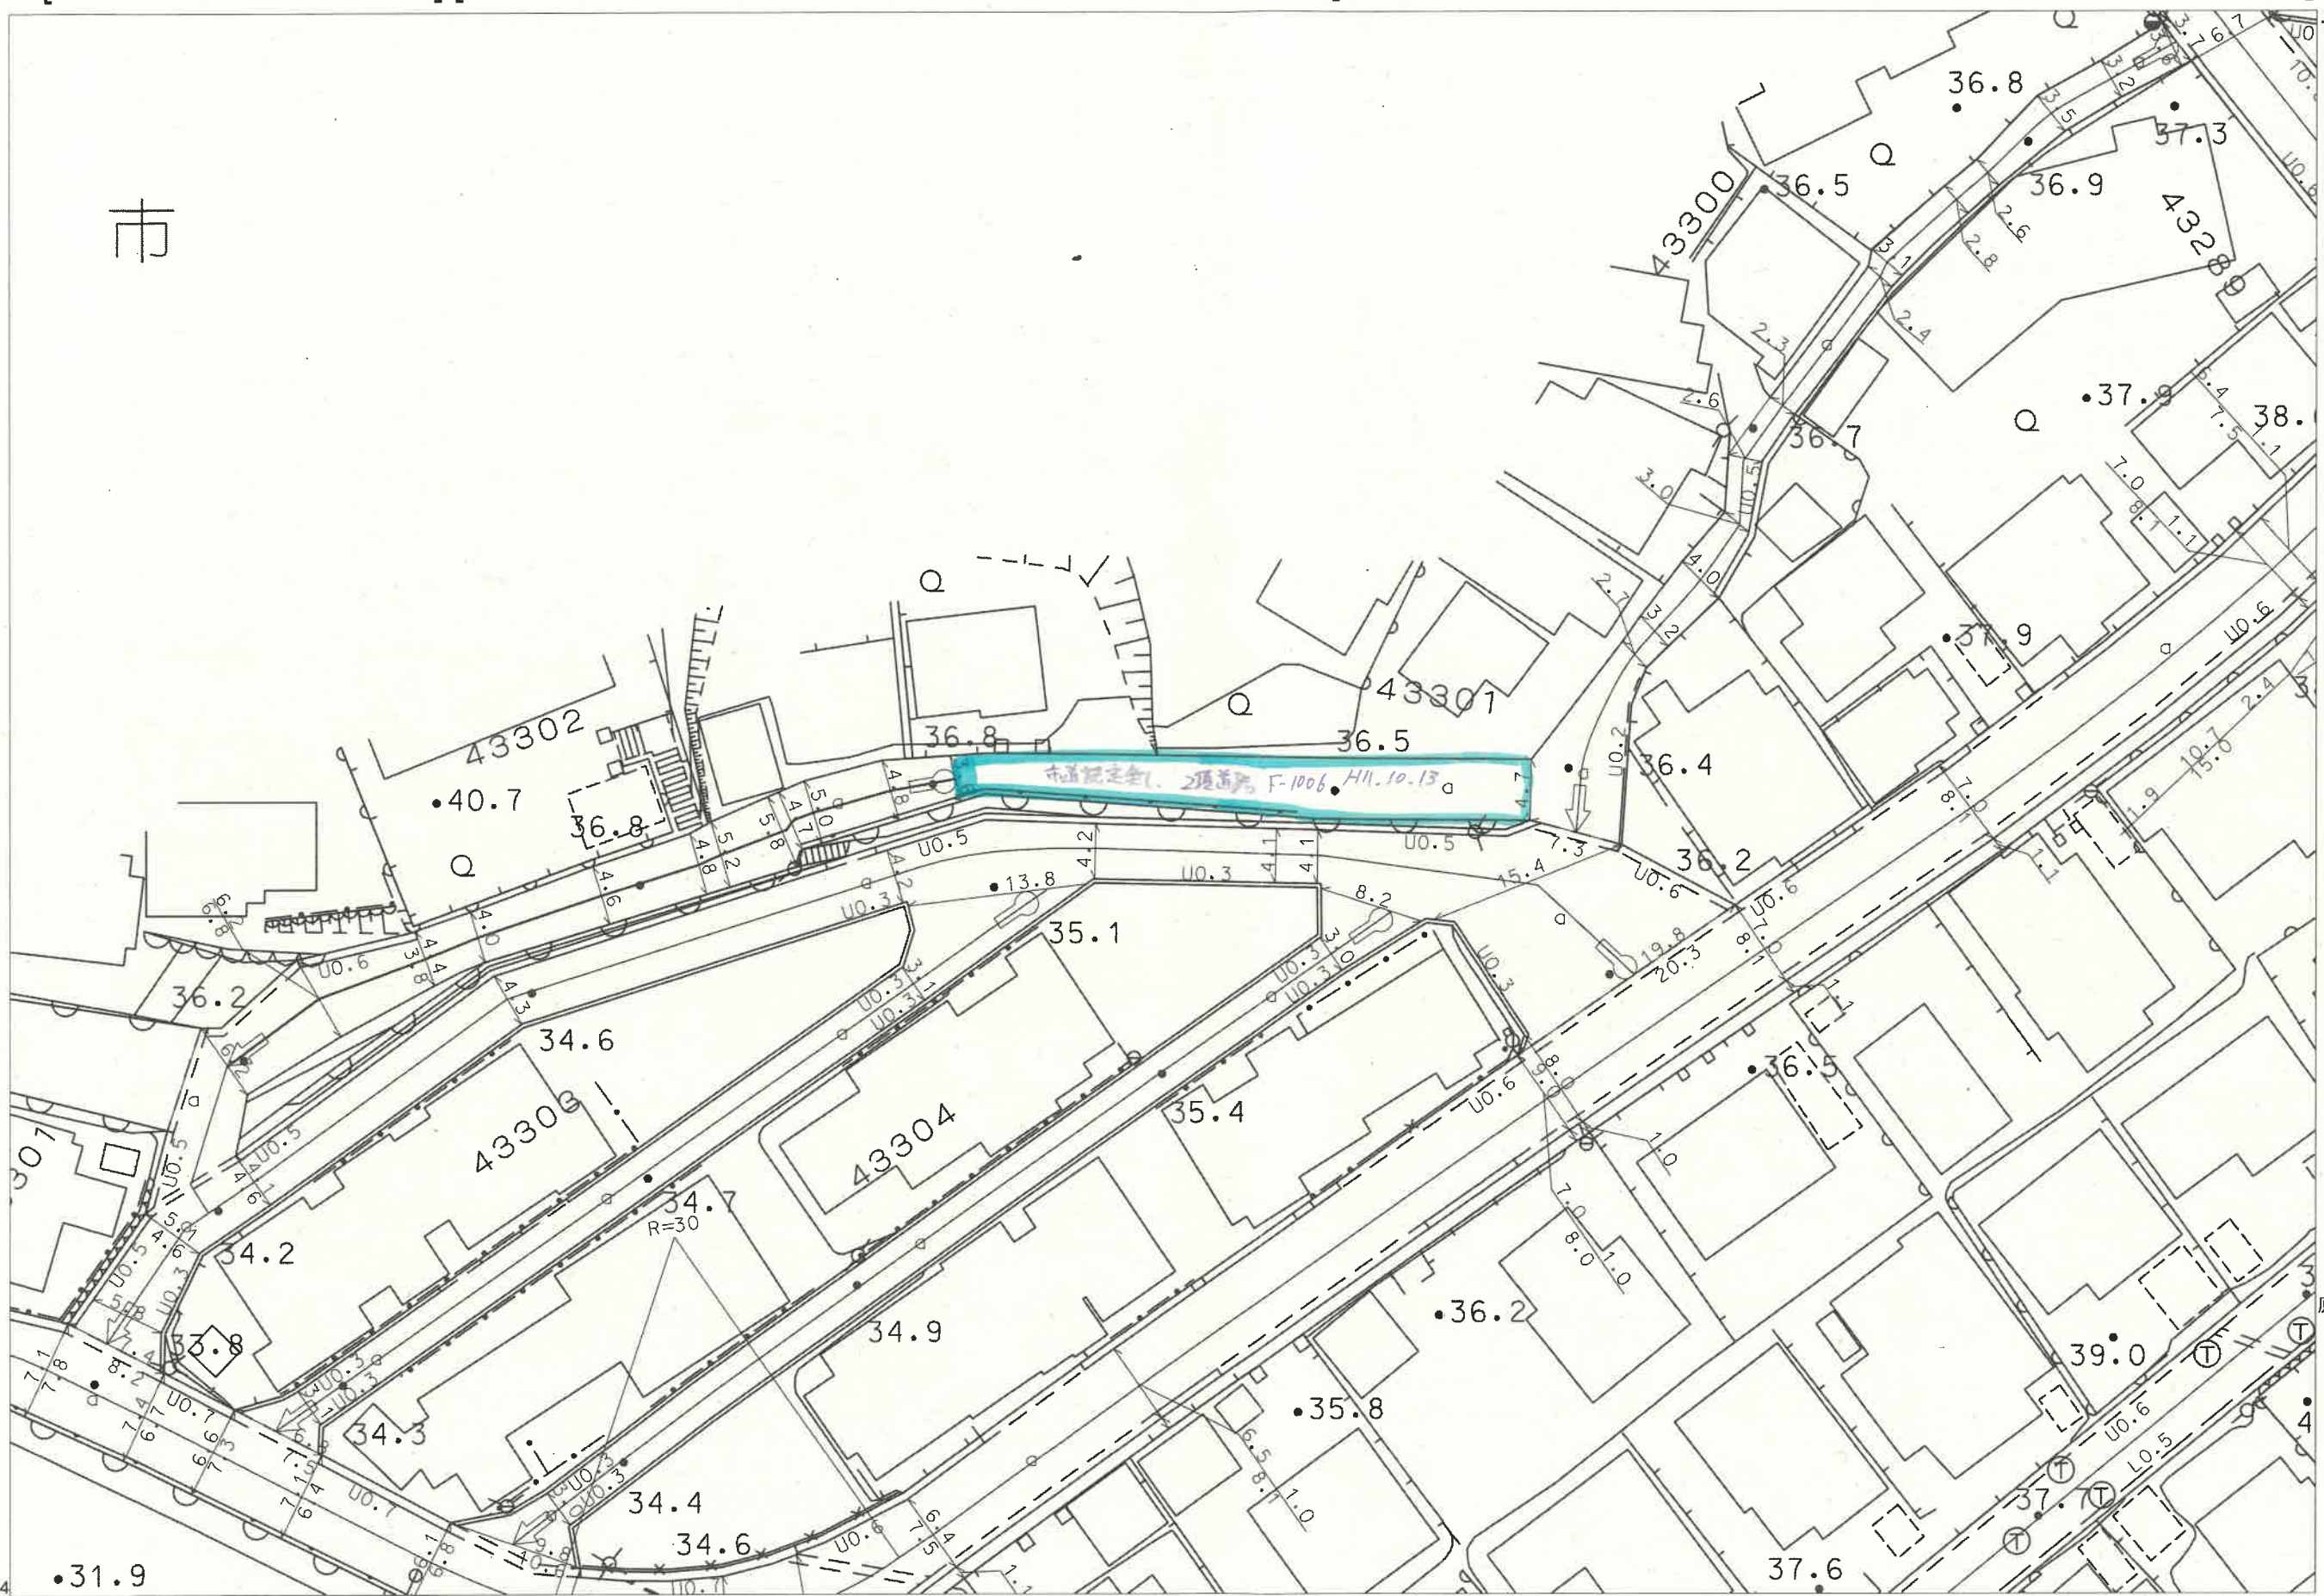

原本と相違ないことを証明します
令和7年04月15日

飯塚市長 武井 政一



1 / 500



25270.284
68272.422

6832.456

-25092.762

H2.1.30

005183


前 853-1 後・新

地番 853-124, -125

地積測量図

土地の所在 福岡県飯塚市
嘉穂郡庄内町大字赤坂字山伏松

縮尺 = 1/250

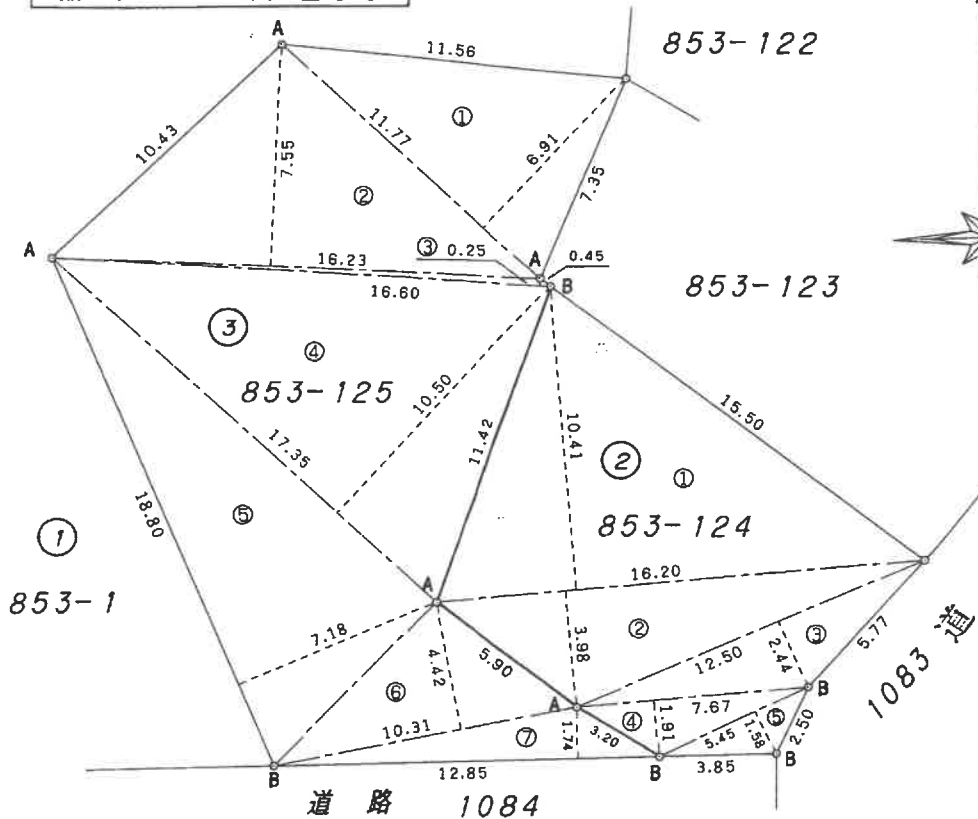

地番 ② 853-124			
符号	底辺	高さ	倍面積
1	16.20	10.41	168.6420
2	16.20	3.98	64.4760
3	12.50	2.44	30.5000
4	7.67	1.91	14.6497
5	5.45	1.58	8.6110
倍面積			286.8787
面積			143.43935
地積			143.43 m²

地番 ③ 853-125			
符号	底辺	高さ	倍面積
1	11.77	6.91	81.3307
2	16.23	7.55	122.5365
3	16.60	0.25	4.1500
4	17.35	10.50	182.1750
5	18.80	7.18	134.9840
6	10.31	4.42	45.5702
7	12.85	1.74	22.3590
倍面積			593.1054
面積			296.55270
地積			296.55 m²

地番 ① 853-1	
公簿	2536.57655
合計面積	439.99205
残地	2096.58450
地積	2096.58 m²

A - 合成樹脂杭

B - 金属標


作製者

嘉穂郡稲葉町大字岩崎1163番地
土地家屋調査士 佐藤 龍




(平成2年1月30日作製)

(福岡県土地家屋調査士会)

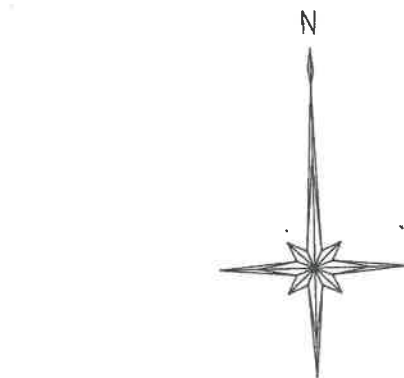


全図

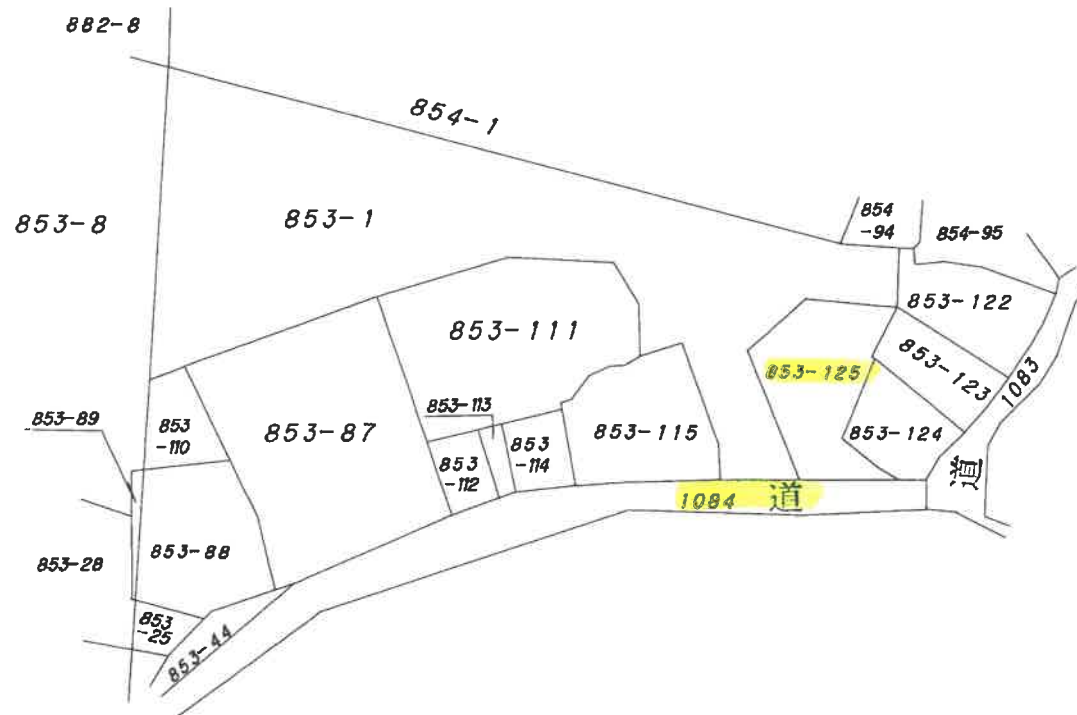


各階平面図

家屋番号	853-125	建物図面 各階平面図
建物の所在	飯塚市赤坂字山伏松853番地125	

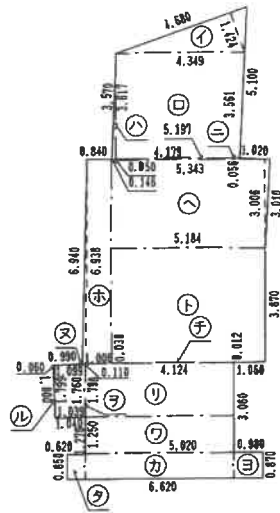

求積表			
㊶	4.680 × 1.424	2 =	3.33216
㊷	(4.349 + 4.179) × 3.561	2 =	15.18410
㊸	(0.050 + 3.617) × 0.146	2 =	0.26769
㊹	(4.179 + 5.197) × 0.056	2 =	0.26253
㊺	(1.006 + 0.840) × 6.938	2 =	6.40377
㊻	(5.343 + 5.184) × 3.006	2 =	15.82208
㊼	5.184 × 3.870	=	20.0621
㊽	4.124 × 0.012	=	0.0495
㊾	5.020 × 1.798	=	9.0260
㊿	(1.099 + 0.110) × 0.038	2 =	0.02297
㊶	1.799 × 0.060	2 =	0.05397
㊷	(1.760 + 1.799) × 1.039	2 =	1.84890
㊸	5.020 × 1.250	=	6.2750
㊹	5.020 × 0.870	=	4.3674
㊺	0.980 × 0.870	=	0.8526
㊻	0.620 × 0.850	=	0.5270
計		84.35777	
床面積		84.35 m ²	

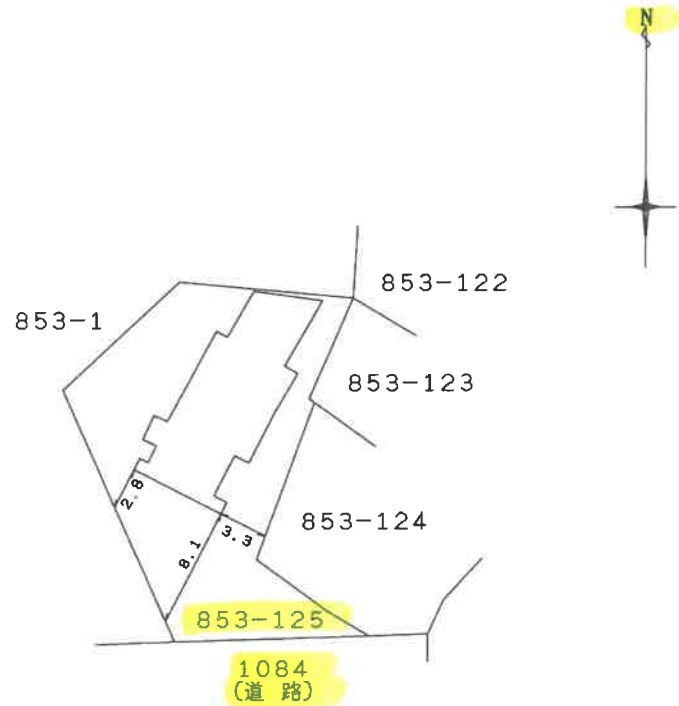

作成者 嘉麻市山野2055番地619
土地家屋調査士 友野博昭 (平成27年 2月 5日作成) 縮尺 1/250

申請人 脇坂ユキエ 脇坂 縮尺 1/500