



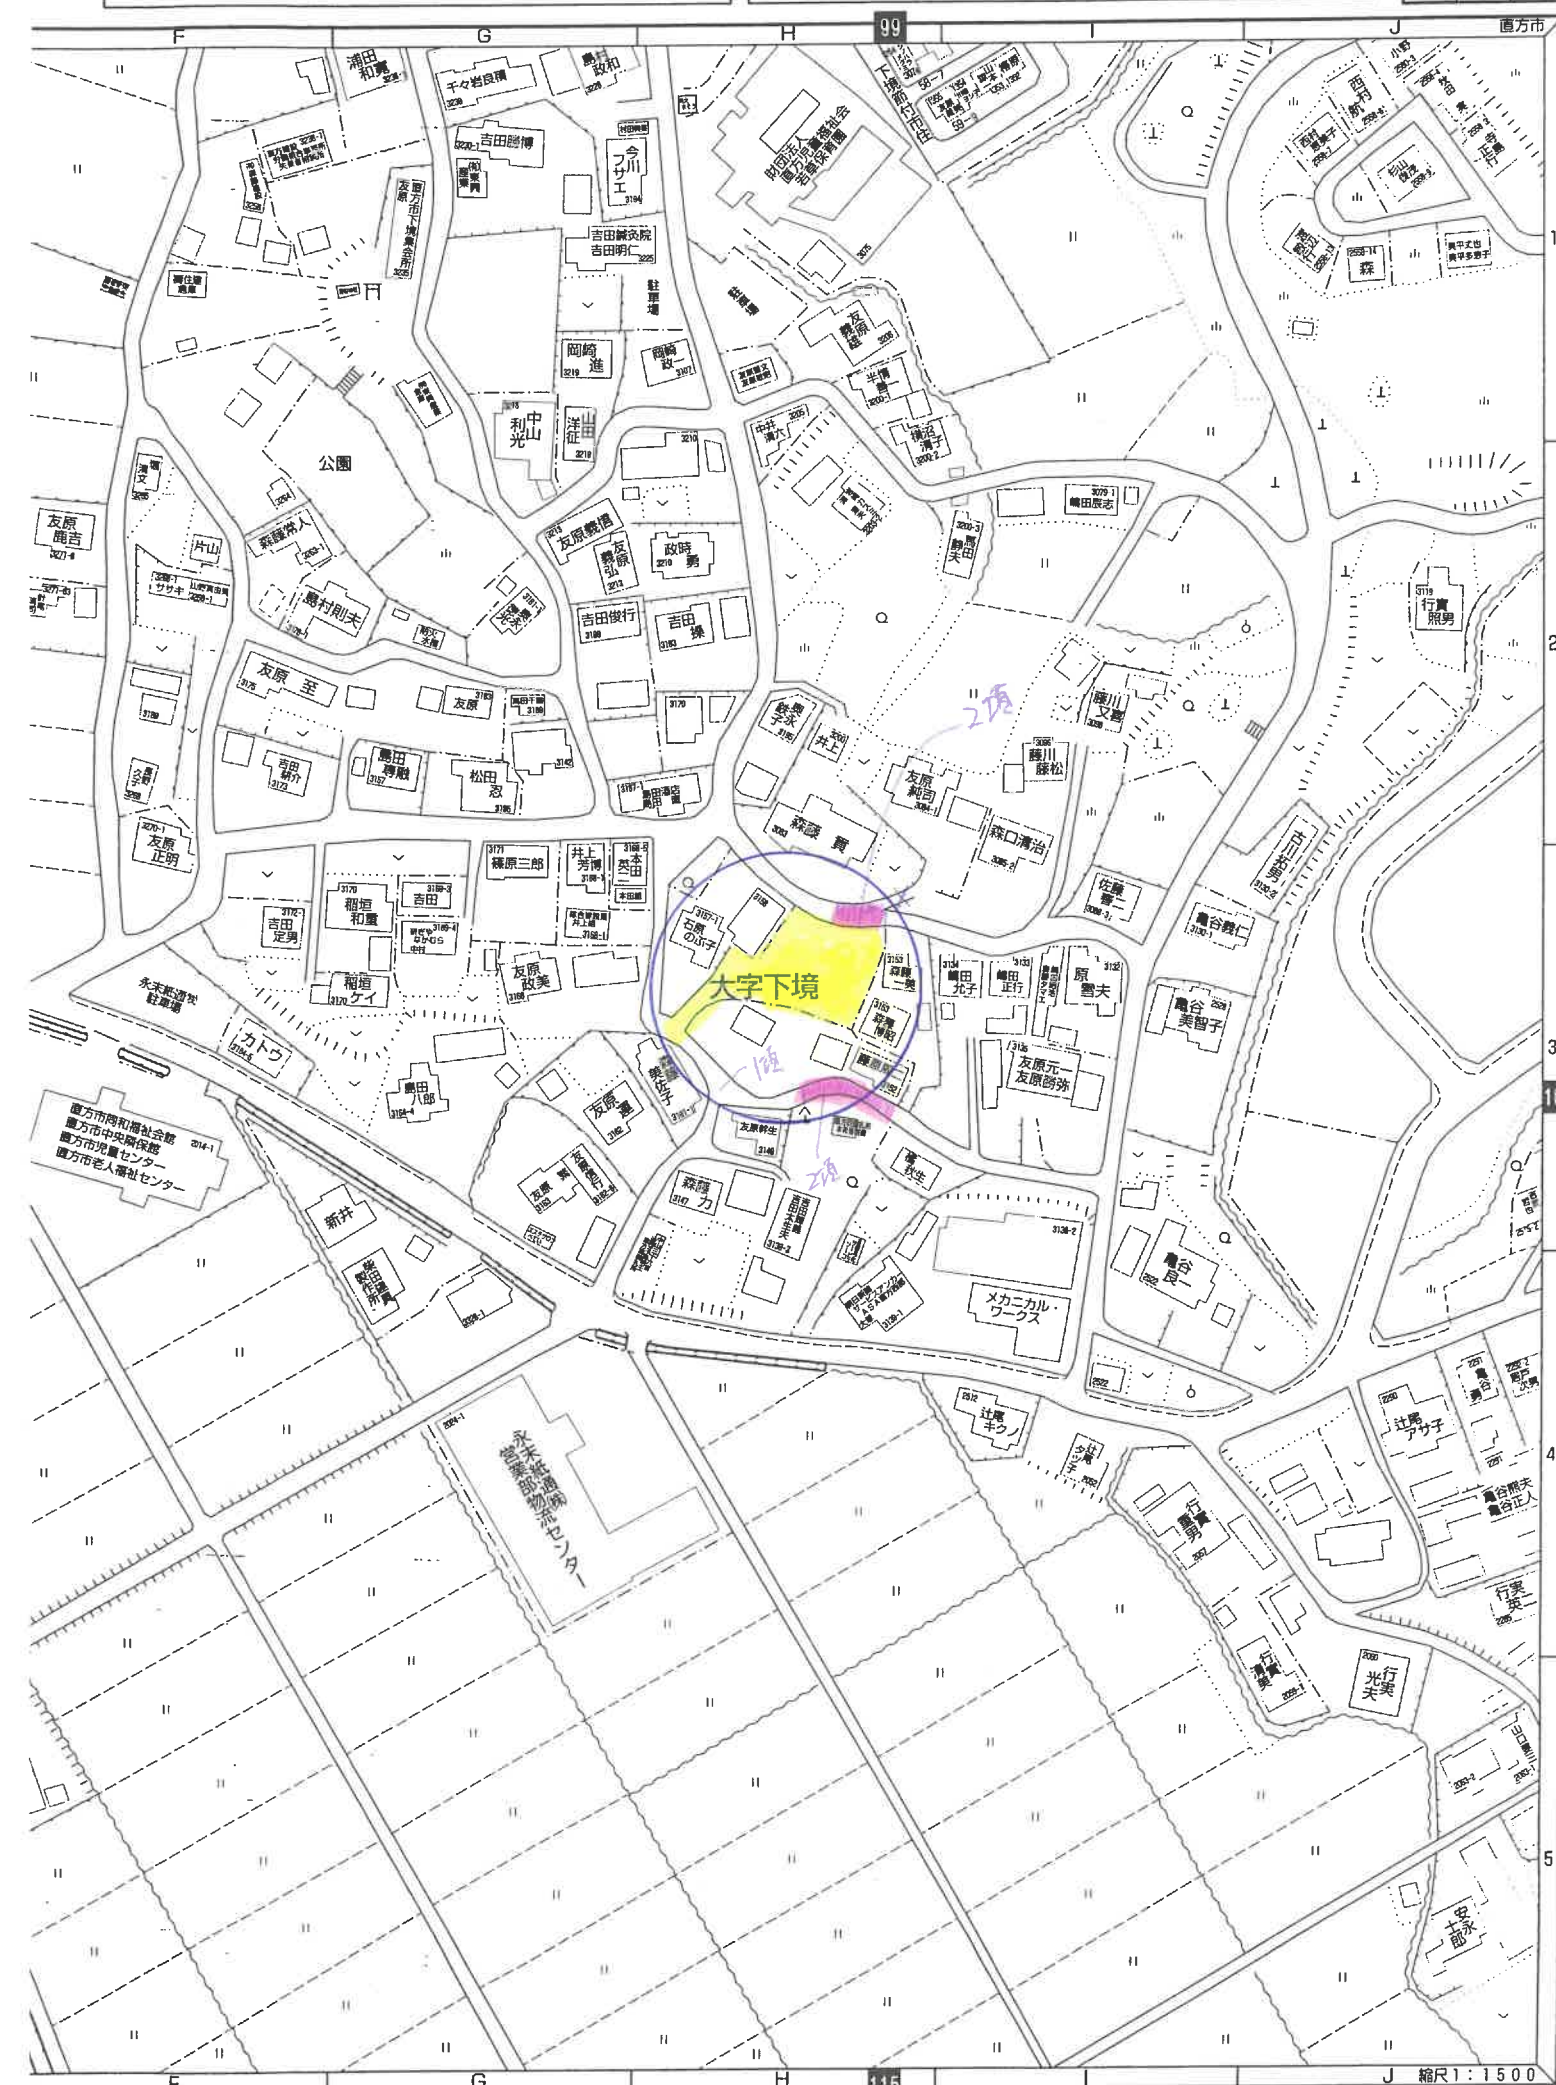


道路路線網図・幅員マップ

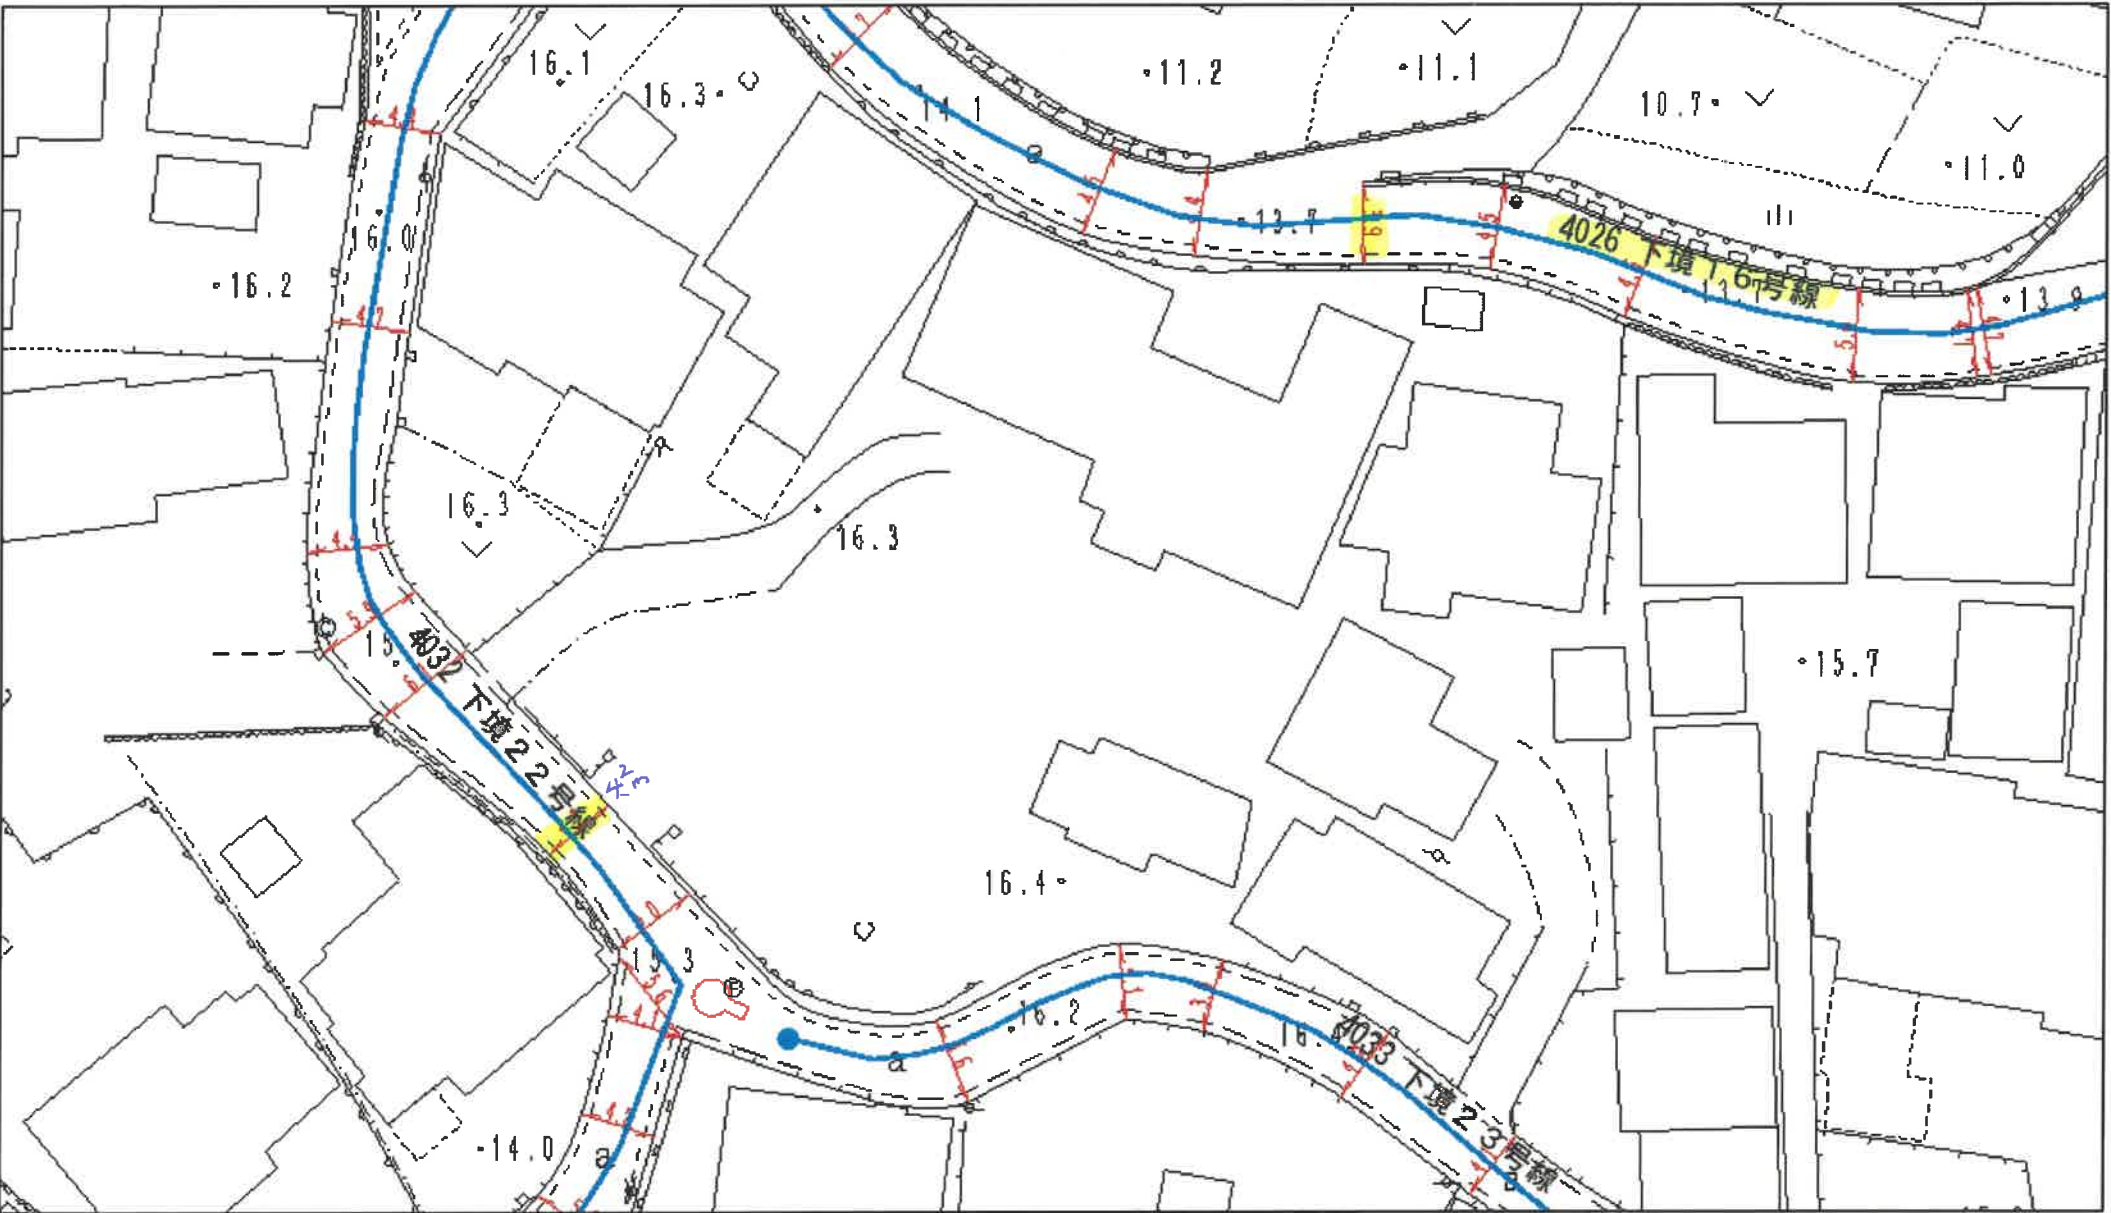

2025/12/9 13:32:11

起終点	国県道	台帳要素幅員注記	その他2	起終点	立体引出線	道路施設_線	小物体_線1	土地利用(構図・法面)_線	変形地_線
終点	起点	注記(台帳図)	道路起終点	その他	踏切引出線	道路施設_記号	小物体_線2	土地利用(構図・法面)_記号	変形地_注記
北九州市管理道路	起点	注記(台帳図)	直方市マスキング	一級	橋梁引出線	鉄道	小物体_記号1	土地利用(法面・法面)_記号	基準点
供用路線	供用路線	建物	鞍手町管理道路	二級	現地幅員線	鉄道施設_線	小物体_記号2	土地利用(法面・法面)_記号	注記
未供用路線	未供用路線	道路鉄道	一級路線	県道	区間線	建物	水路_線	土地利用(法面・法面)_記号	World_Hillshade
直方市直用未供用道路	林道	台帳要素注記	二級路線	台帳要素_線	台帳要素_起終点記号	建物_構造物	水路_記号	土地利用(法面・法面)_記号	
直方市管理道路	国道	道路台帳要素	その他路線	幅員数値引出線	境界等	建物_構造物_記号	水路_構造物_線	土地利用(法面・法面)_記号	
	県道	その他1	幅員数値	幅員数値	道路	建物_構造物_記号	水路_構造物_記号	等高線_線	

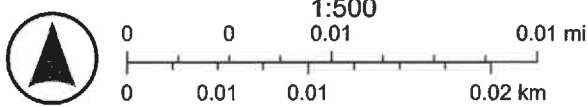

Sources: Esri, Vantor, Airbus DS, USGS, NGA, NASA, CGIAR, N Robinson, NCEAS, NLS, OS, NMA, Geodatastyrelsen, Rijkswaterstaat, GSA, Geoland, FEMA, Intermap, and the GIS user community. Sources: Esri, HERE, Garmin, FAO, NOAA, USGS, © OpenStreetMap contributors, GeoTechnologies, Inc., and


北九州市・苅田町・直方市・鞍手町

道路路線網図・幅員マップ




2025/12/5 9:54:30

- | | | | | | |
|----------|--------------|---------|-----------|---------|-----------------|
| 起終点 | --- 未供用路線 | ● 起点 | — 林道 | — 二級路線 | — 二級 |
| ▼ 終点 | — 直方市重用未供用道路 | ▲ 終点 | — 国道 | — その他路線 | — 県道 |
| ● 起点 | — 直方市管理道路 | — 供用路線 | — 県道 | 起終点 | World_Hillshade |
| 北九州市管理道路 | — 国県道 | — 未供用路線 | — 鞍手町管理道路 | — その他 | |
| — 供用路線 | | — 一級路線 | — 一級 | | |

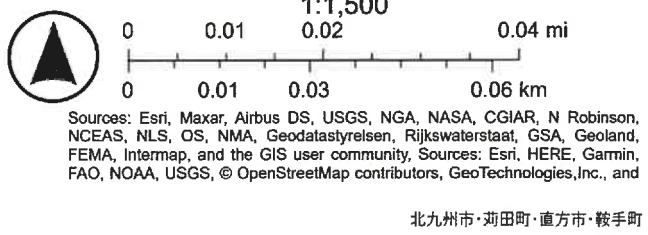


北九州市・苅田町・直方市・鞍手町





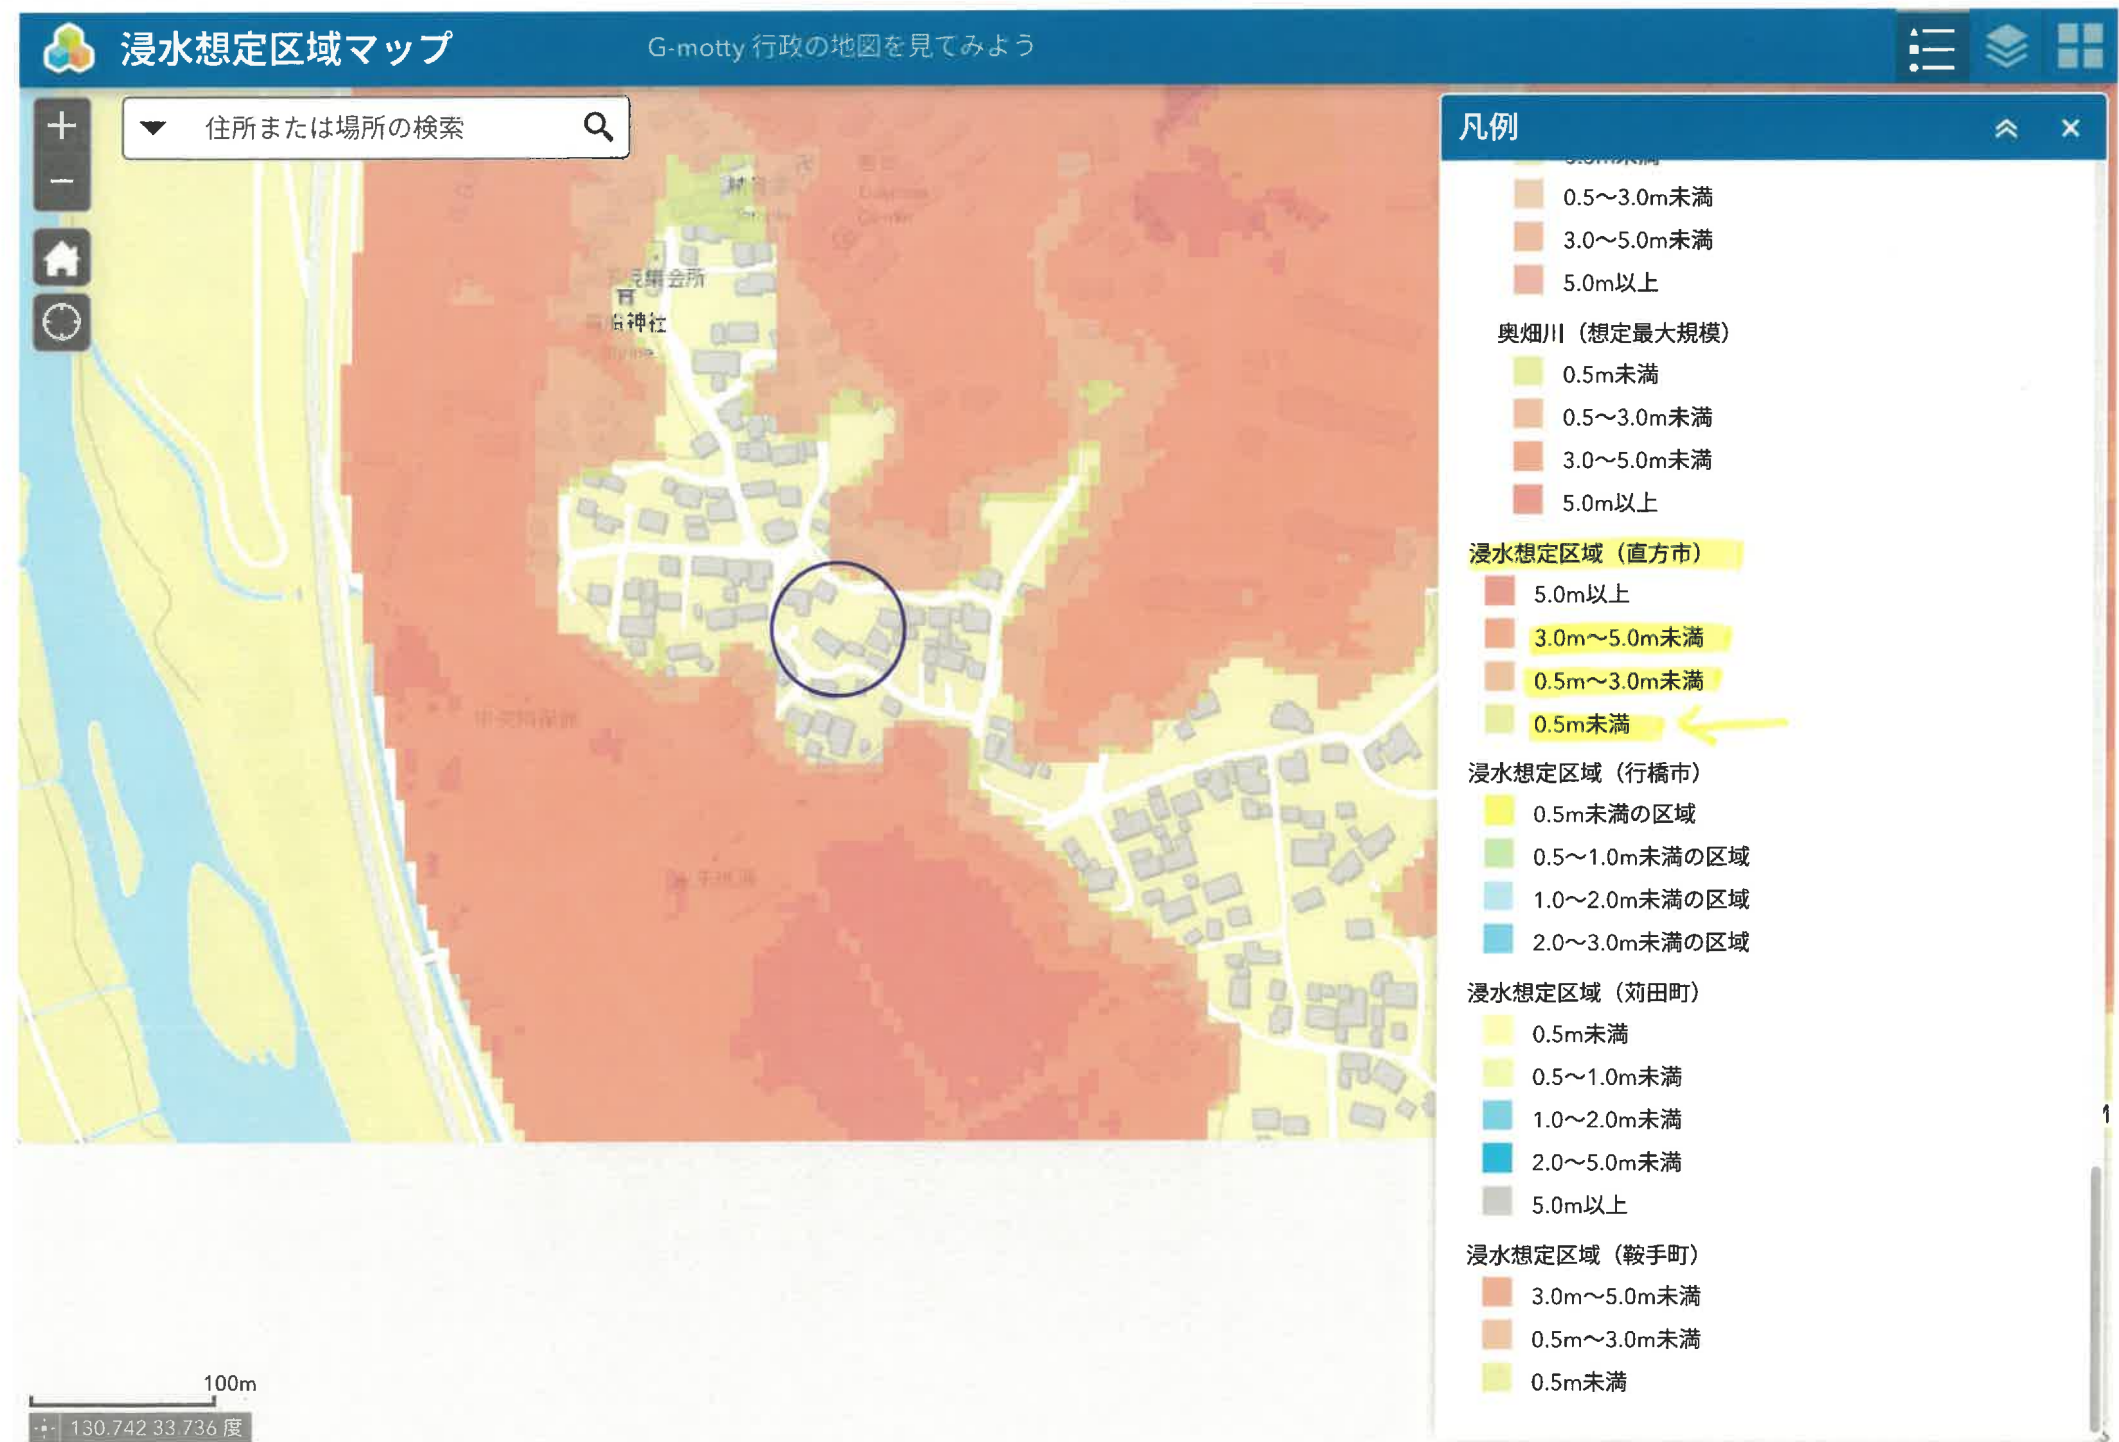

都市計画図

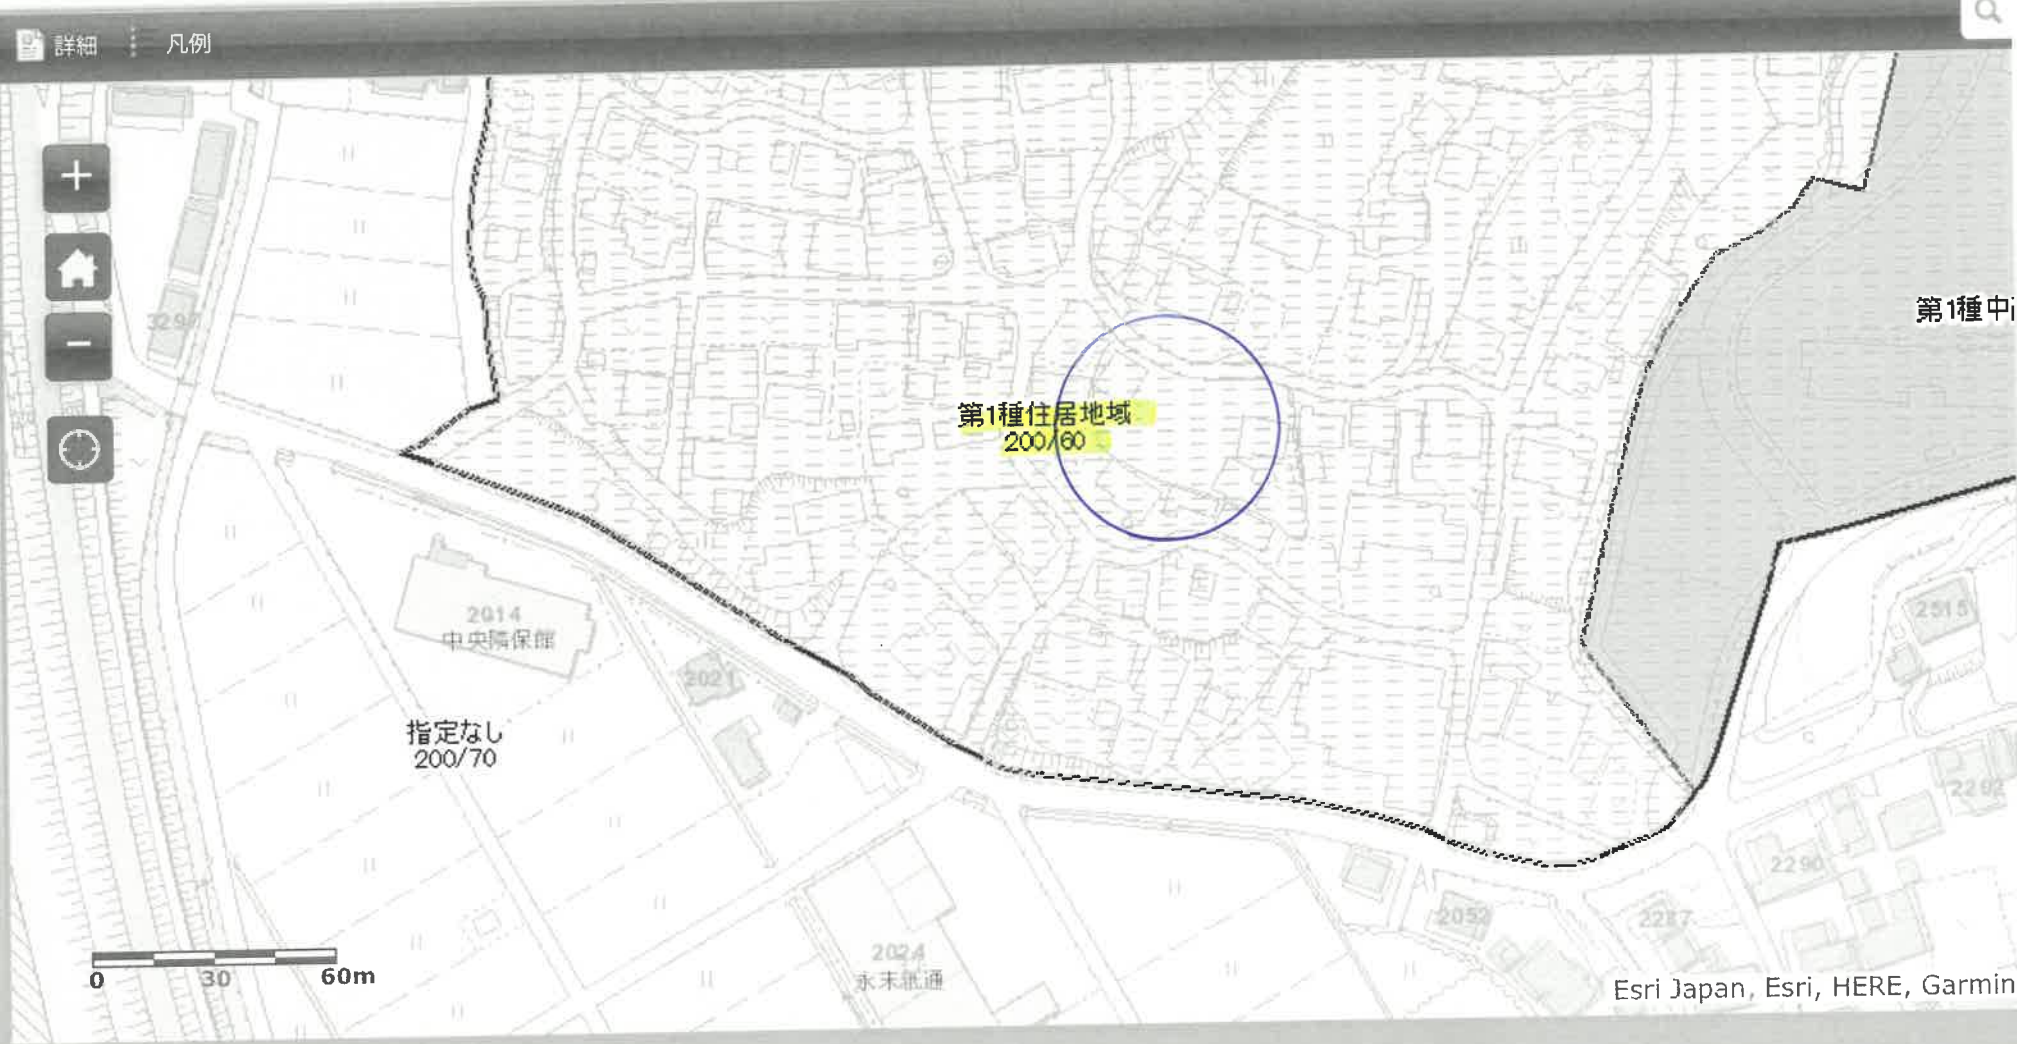

イ 3141-5 △ 3144-5 ※ 3168-3
ロ 3144-3 □ 3167-3 △ 3159-3

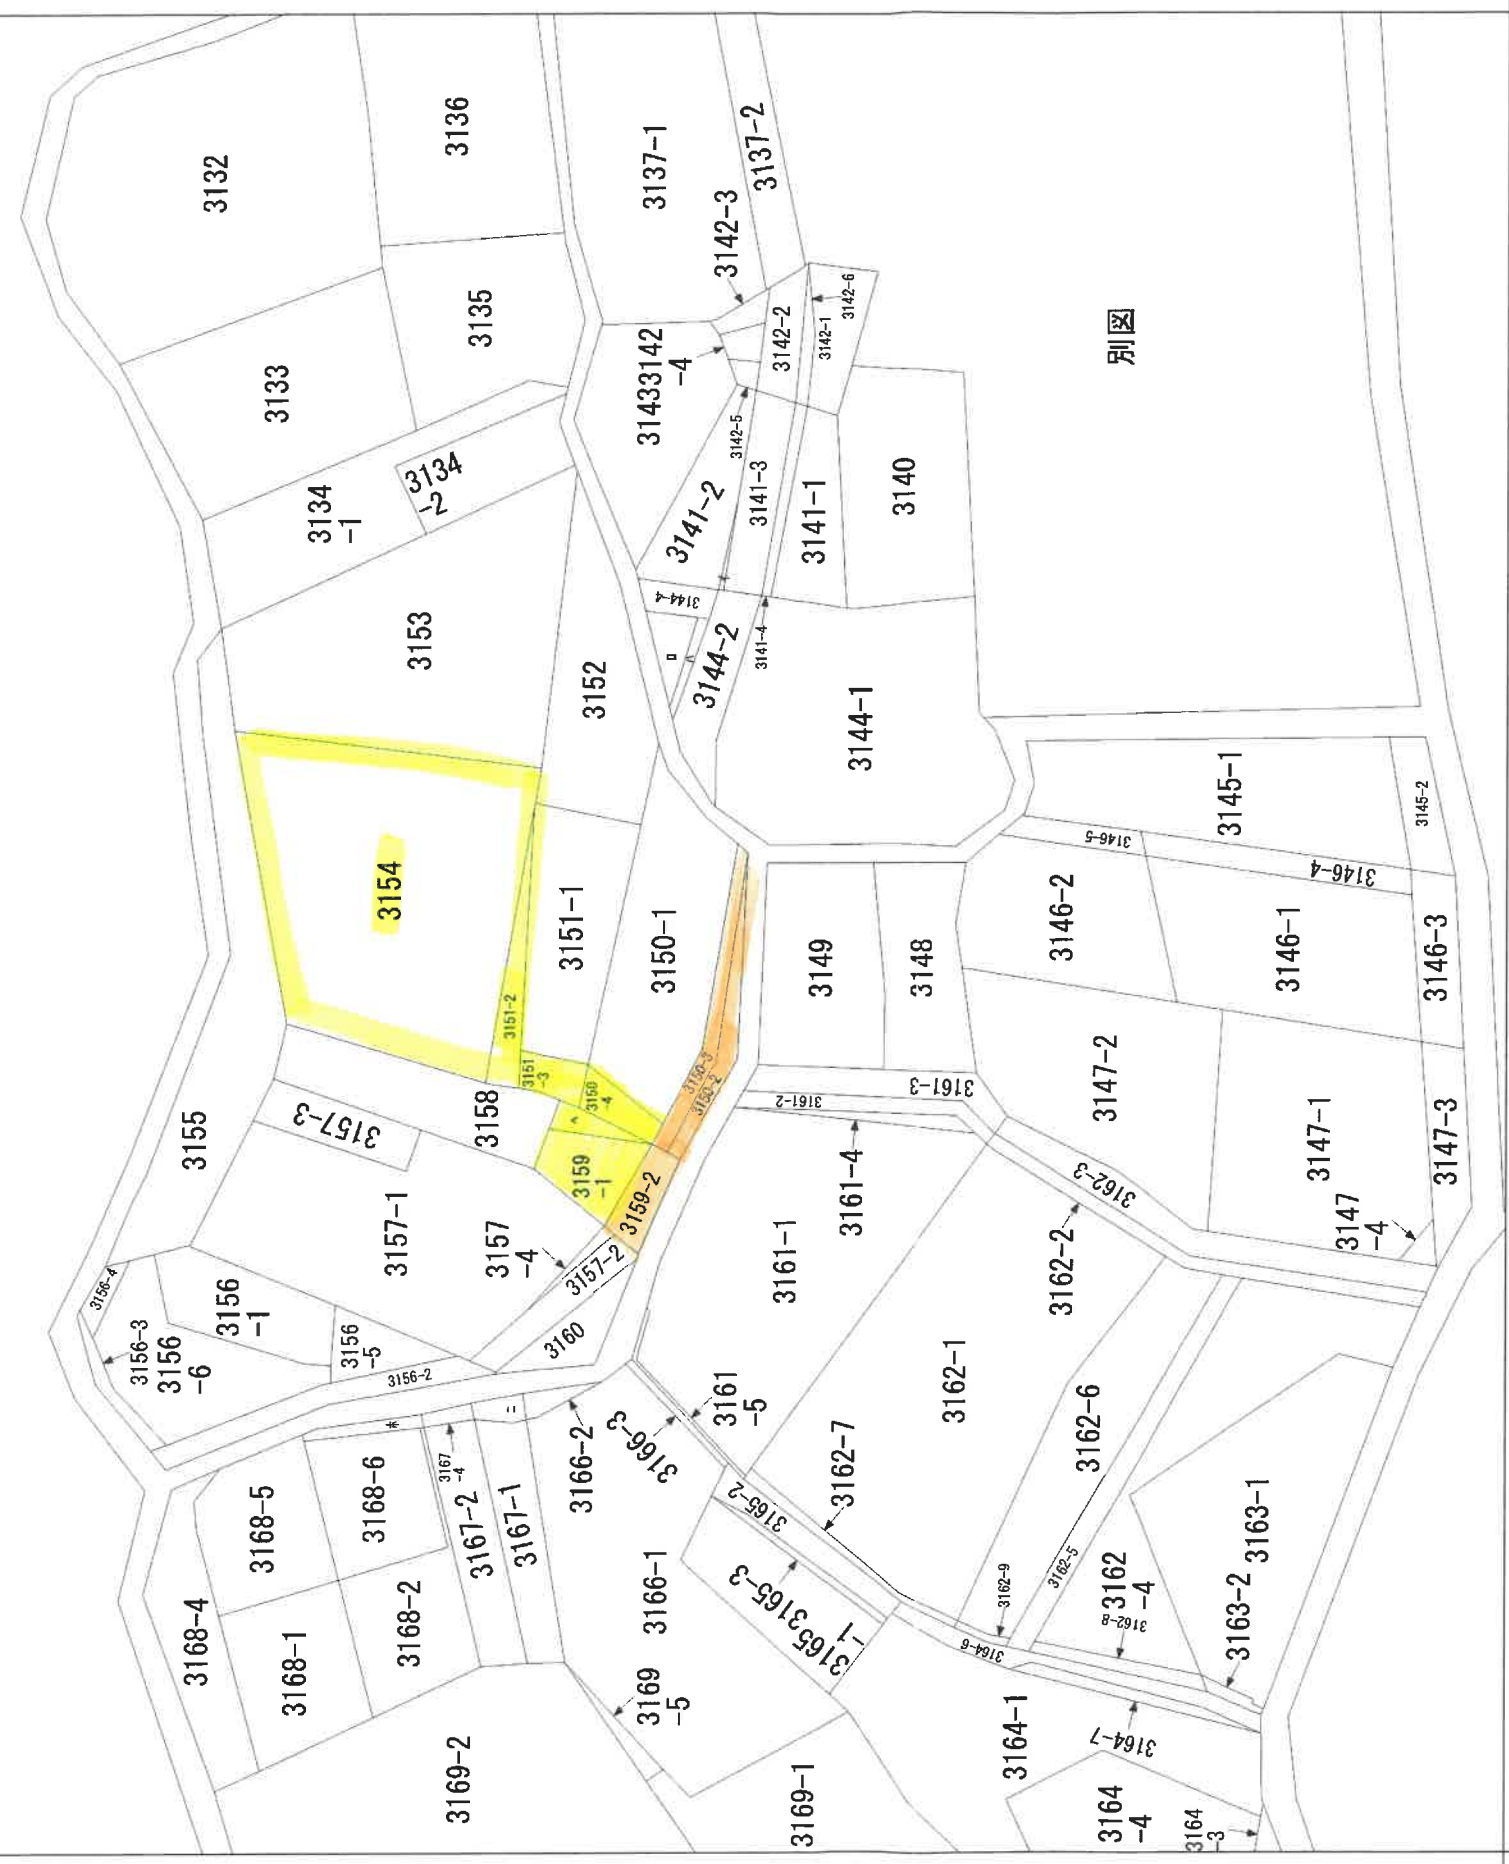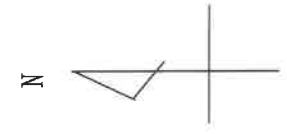

別図



請求部分	所在	直方市大字下境		地番	3151番1	
出力縮	縮尺不明	精度分	座標系 番号又は 記号	分類	地図に準ずる図面	種類
作成年月日	付年月日 (原図)		補記事項		旧土地台帳附属地図	

地番	3159-1, 3159-3	地積測量図
土地の所在	直方市大字下境字辻屋	


座標求積表

地 番	①	3 1 5 9 - 1		
NO	X _n	Y _n	Y _{n+1} -Y _{n-1}	X _n · (Y _{n+1} -Y _{n-1})
K 1	124. 758	98. 555	-5. 204	-649. 240632
K 2	122. 428	100. 475	10. 186	1247. 051608
K 25	128. 142	108. 741	5. 204	666. 850968
K 22	129. 678	105. 679	-10. 186	-1320. 900108
			合 計	-56. 238164
			合 計 面 積	28. 1190820
			地 積	28. 11 m ²

地 番	㊸ 3 1 5 9 - 3			
NO	X _n	Y _n	Y _{n+1} -Y _{n-1}	X _n ・(Y _{n+1} -Y _{n-1})
K21	127.231	110.557	8.266	1051.691446
K25	128.142	108.741	-10.082	-1291.927644
K2	122.428	100.475	1.816	222.329248
			合 計	-17.906950
			合 計 面 積	8.9534750
			地 積	8.95 m ²

総合計面積	37.07255	m ²
-------	----------	----------------

点 名	X座標	Y座標	備 考
T. 1	120.500	95.100	不銹鋼(ステンレス)
T. 2	106.060	131.603	不銹鋼(ステンレス)

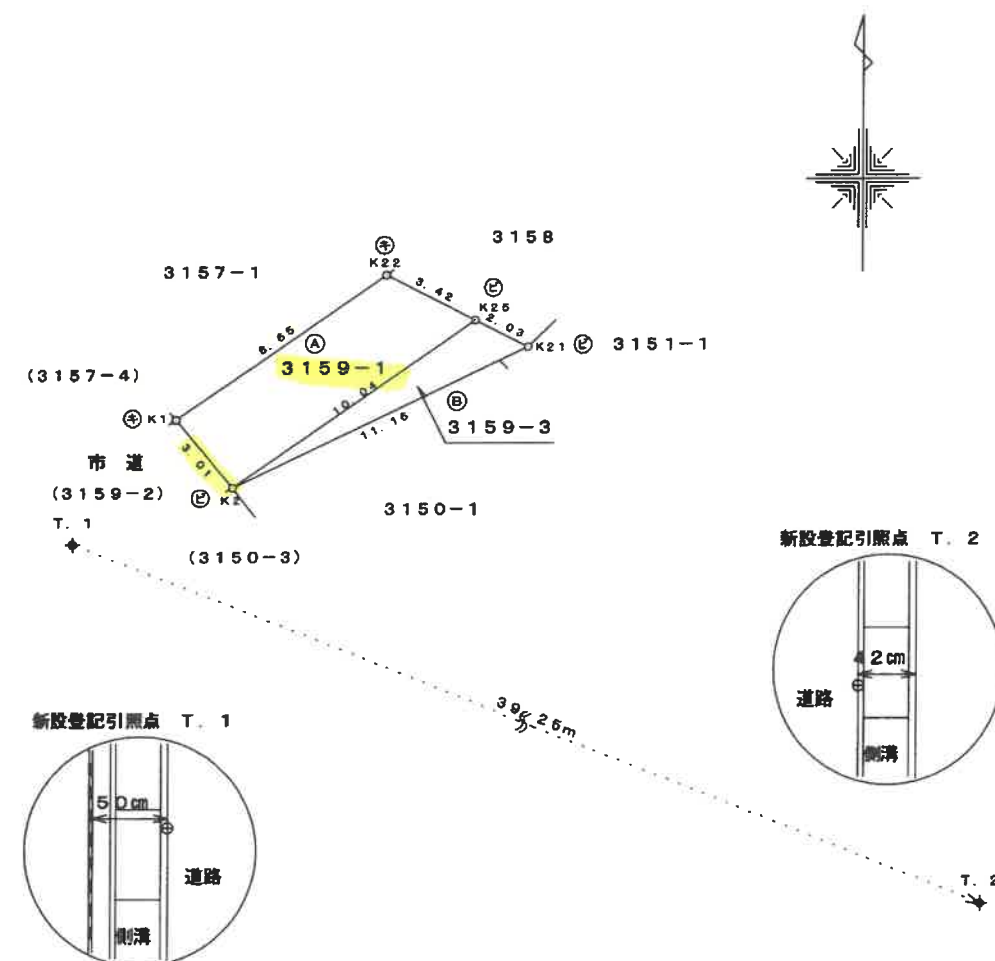

筆界点	境界標の種類
㊦	新設金属標（ステンレス）
㊧	新設金属ビヨウ

作成者

直方市溝堀三丁目5番30号

土地家屋調査士 中村 昭彦

(平成²¹ 年¹ 月⁴ 日作成)

(福岡県土地家屋調査士会)

申請人

石田 良一

縮尺

1	250
---	-----

地積測量図

北図 1/100

筆界点	境界標の種類
⊕	既設金属標
⊖	新設金属ビヨウ
⊙	新設プラスチック杭

総合計面積 328.2425105 m²

既登記引照点			
点 名	X座標	Y座標	備 考
T. 1	120.500	95.100	金属ビョウ
T. 2	106.060	131.603	金属ビョウ

任意座標 令和4年8月25日測量

作成者	直方市溝堀三丁目5番30号 土地家屋調査士 中村昭彦 (令和 4年 8月29日作成)	申請人	早川 義勝	縮尺	1 / 250
-----	--	-----	-------	----	---------

地 番	3151-1, 3151-3	地 積 測 量 図
土地の所在	直方市大字下境	

座標求積表

地 番	㊦ 3151-1				
NO	X _n	Y _n	Y _{n+1} -Y _{n-1}	X _n ・(Y _{n+1} -Y _{n-1})	
P4	127.811	115.520	-10.296	-1315.942056	
P3	124.243	111.778	11.278	1401.212554	
K17	110.913	126.798	17.951	1990.999263	
K18	117.913	129.729	-4.724	-557.021012	
K19	123.916	122.074	-14.209	-1760.722444	
			合 計	-241.473695	
			合 計 面 積	120.7368475	
			地 積	120.73 m ²	

T. 1。

地 番	㊦ 3151-3				
NO	X _n	Y _n	Y _{n+1} -Y _{n-1}	X _n ・(Y _{n+1} -Y _{n-1})	
P6	126.566	109.161	1.221	154.537086	
P3	124.243	111.778	6.359	790.061237	
P4	127.811	115.520	1.059	135.351849	
K20	129.405	112.837	-4.963	-642.237015	
K21	127.231	110.557	-3.676	-467.701156	
			合 計	-29.987999	
			合 計 面 積	14.9939995	
			地 積	14.99 m ²	

総合計面積 135.7308470 m²

既登記引照点

点 名	X座標	Y座標	備 考
T. 1	120.500	95.100	金属ビヨウ
T. 2	106.060	131.603	金属ビヨウ

任意座標 令和4年8月25日測量

作成者

直方市溝堀三丁目5番30号

土地家屋調査士 中村 昭彦


(令和 4年 8月29日作成)

申請人

早川 義勝

縮 尺

1
250

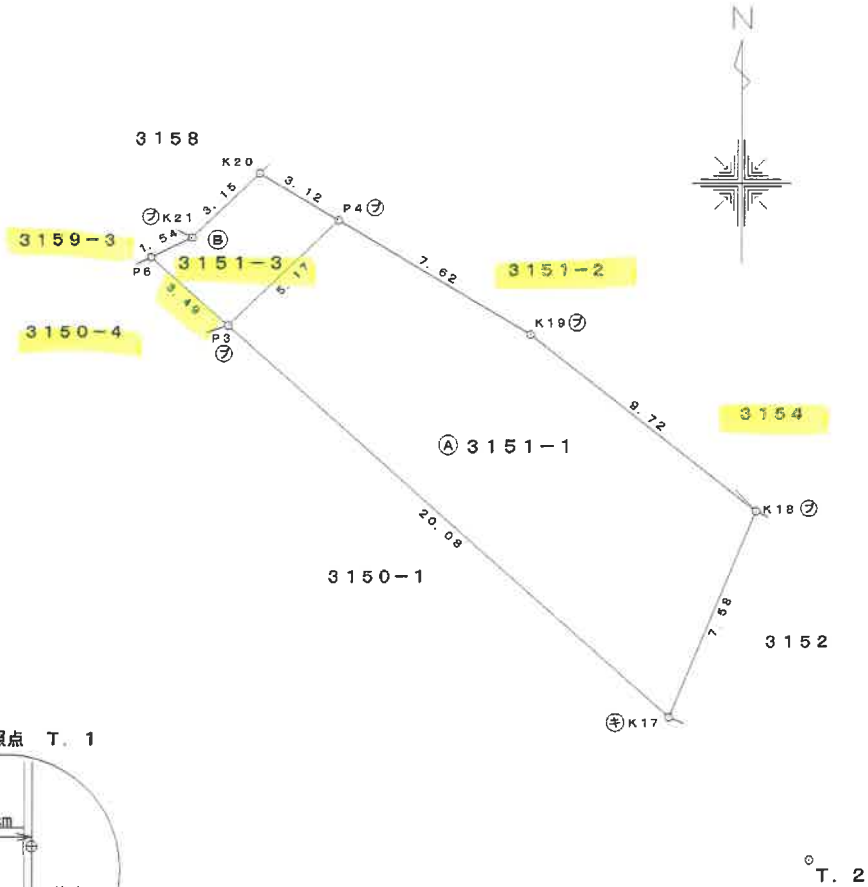


既設登記引照点 T. 1



既設登記引照点 T. 2



筆界点	境界標の種類
⊕	既設金属標
⊙	新設金属ビヨウ
⊚	新設プラスチック杭

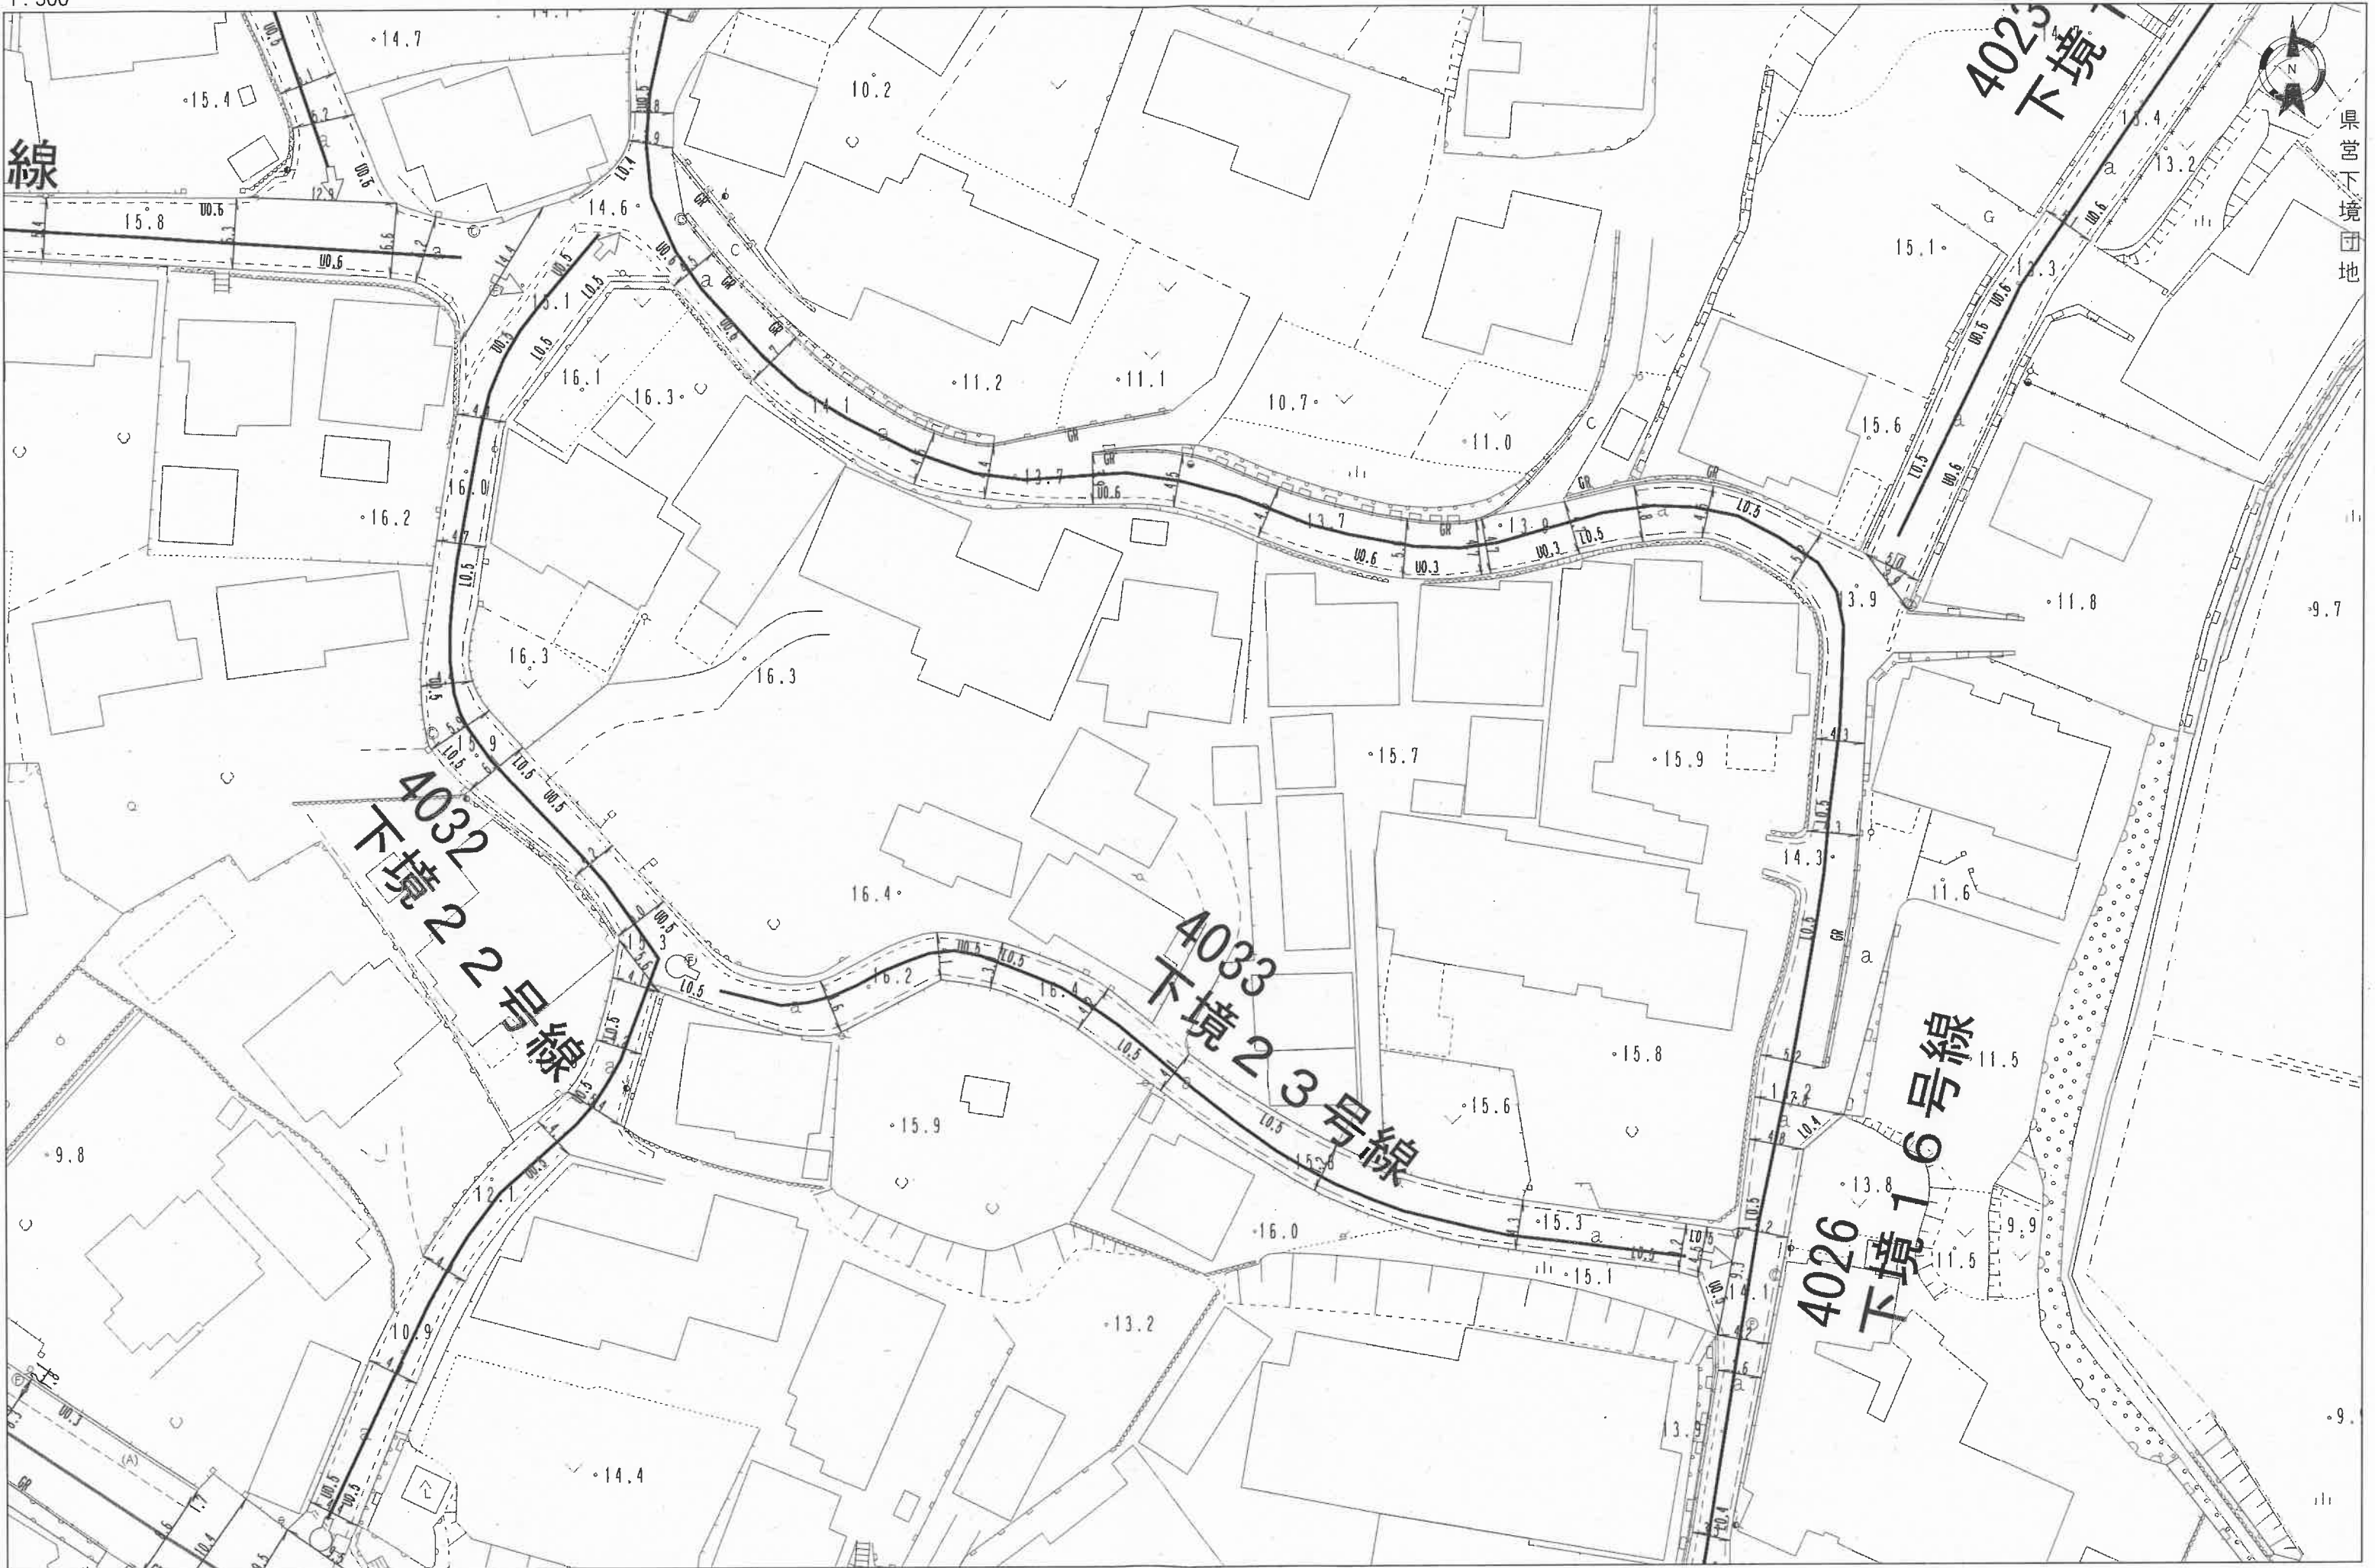


この図面は道路管理のための図面であり、道路と私有地の境界を明示するものではありません。
また、出力図面に起因する紛争等について、直方市はその責を負いません。

上水道施設平面図

出図年月日:令和7年12月9日

直方市水道施設課

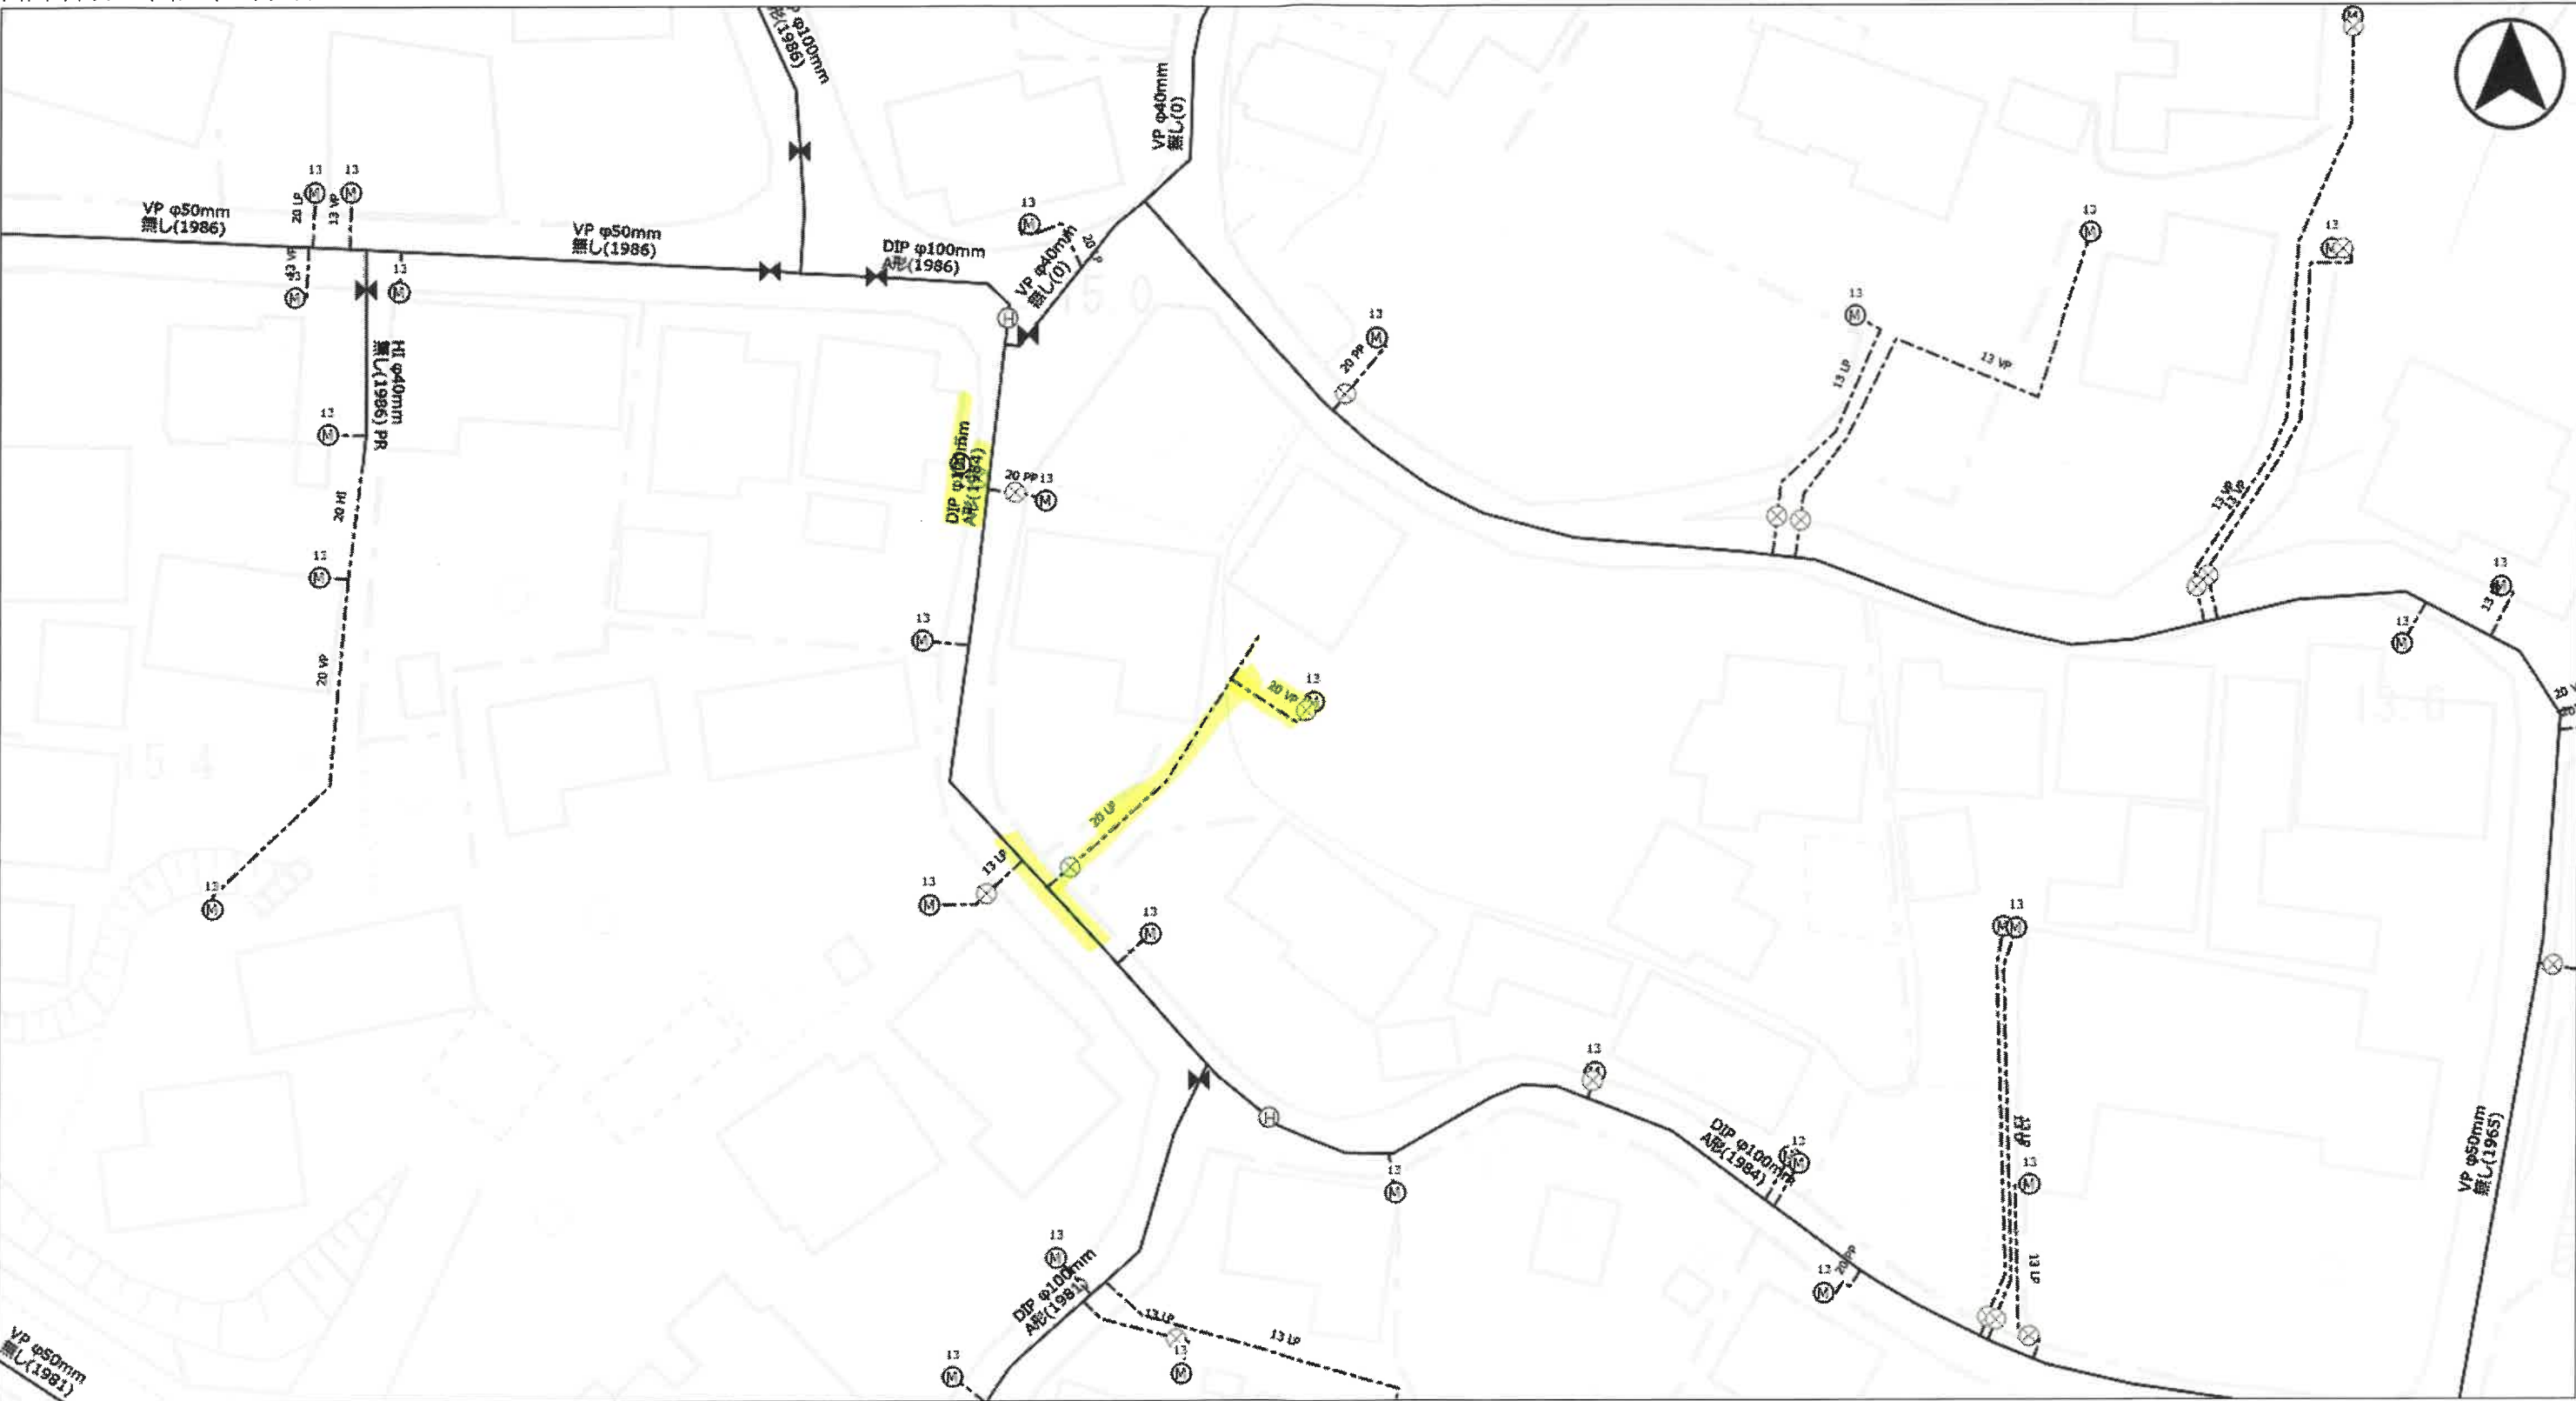

表示されている図及び数値につきましては、実際と異なる場合があります。必ず現地で調査確認を行ってください。

1:500

凡例							
Ⓐ	ポンプ場	Ⓔ	配水池	⚡	仕切弁	⚡	給水仕切弁
Ⓑ	減圧弁	ⓧ	甲止水栓	Ⓜ	メーター類	Ⓜ	消火栓
Ⓓ	ドレン						

ラベル
管種 口径
継手 (敷設年度)
※PR…個人所有の管