

座標求積表

地番	1164-3					
測点	標識	Xn	Yn	Xn+1 - Xn-1	(Xn+1 - Xn-1)Yn	
K1	新設アルミプレート	71756.069	-28266.872	-9.993	282470.851896	
K2	新設金属板	71757.483	-28263.069	2.073	-58589.342037	
K3	新設金属板	71758.142	-28256.893	0.686	-19384.228598	
K4	新設アルミプレート	71758.169	-28255.859	-0.127	3588.494093	
K5	新設アルミプレート	71758.015	-28249.748	-0.204	5762.948592	
K6	新設アルミプレート	71757.965	-28247.631	-0.412	11638.023972	
K7	新設アルミプレート	71757.603	-28233.159	11.277	-318385.334043	
AK10	新設アルミプレート	71769.242	-28233.453	14.774	-417121.034622	
AK3	新設アルミプレート	71772.377	-28264.206	-1.766	49914.587796	
K8	木杭	71767.476	-28265.146	-16.308	460948.000968	
					倍面積	842.968017
					面積	421.4840085
					地積	421.48 m <sup>2</sup>

地番	①2202-1					
測点	標識	Xn	Yn	Xn+1 - Xn-1	(Xn+1 - Xn-1)Yn	
K13	新設アルミプレート	71754.972	-28267.037	0.150	-4240.055550	
K1	新設アルミプレート	71756.069	-28266.872	0.947	-26768.727784	
K12	既設金属板	71755.919	-28267.273	-1.097	31009.198481	
					倍面積	0.415147
					面積	0.2075735
					地積	0.20 m <sup>2</sup>

地番	②2202-2					
測点	標識	Xn	Yn	Xn+1 - Xn-1	(Xn+1 - Xn-1)Yn	
K12	既設金属板	71755.919	-28267.273	-5.561	157194.305153	
K1	新設アルミプレート	71756.069	-28266.872	11.557	-326680.239704	
K8	木杭	71767.476	-28265.146	16.308	-460948.000968	
AK3	新設アルミプレート	71772.377	-28264.206	5.071	-143327.788626	
BP1	新設金属板	71772.547	-28265.870	-10.747	303773.304890	
K11	新設金属板	71761.630	-28267.930	-16.628	470039.140040	
					倍面積	50.720785
					面積	25.3603925
					地積	25.36 m <sup>2</sup>

地番	③2202-3					
測点	標識	Xn	Yn	Xn+1 - Xn-1	(Xn+1 - Xn-1)Yn	
BP1	新設金属板	71772.547	-28265.870	-16.529	467206.565230	
AK3	新設アルミプレート	71772.377	-28264.206	14.805	-418451.569830	
AK6	既設アルミプレート	71787.352	-28261.885	16.585	-468723.362725	
K9	既設金属板	71788.962	-28261.610	1.554	-43918.541940	
K10	既設金属板	71788.906	-28262.785	-16.415	463933.615775	
					倍面積	46.706510
					面積	23.3532550
					地積	23.35 m <sup>2</sup>

座標一覧表



測点名	X 座標	Y 座標
G1	71786.905	-28260.534
G2	71834.435	-28287.091
T1	71772.670	-28263.345
T1-1	71758.456	-28252.846
T2	71769.729	-28234.952
T3	71779.821	-28233.832
T3-2	71779.018	-28232.015
T3-5	71791.712	-28261.873
TP1	71758.096	-28267.460

与点座標一覧表

測点名	X 座標	Y 座標
2級基準点 NO.3	71645.287	-28066.472
2級基準点 32k3	71616.351	-28605.927

測量年月日	令和3年6月12日測量
座標系	世界測地系 平面直角座標Ⅱ系

図面名称	平面図・丈量図
所在	飯塚市立岩2202番
縮尺	1 : 250
作成年月日	令和3年6月13日

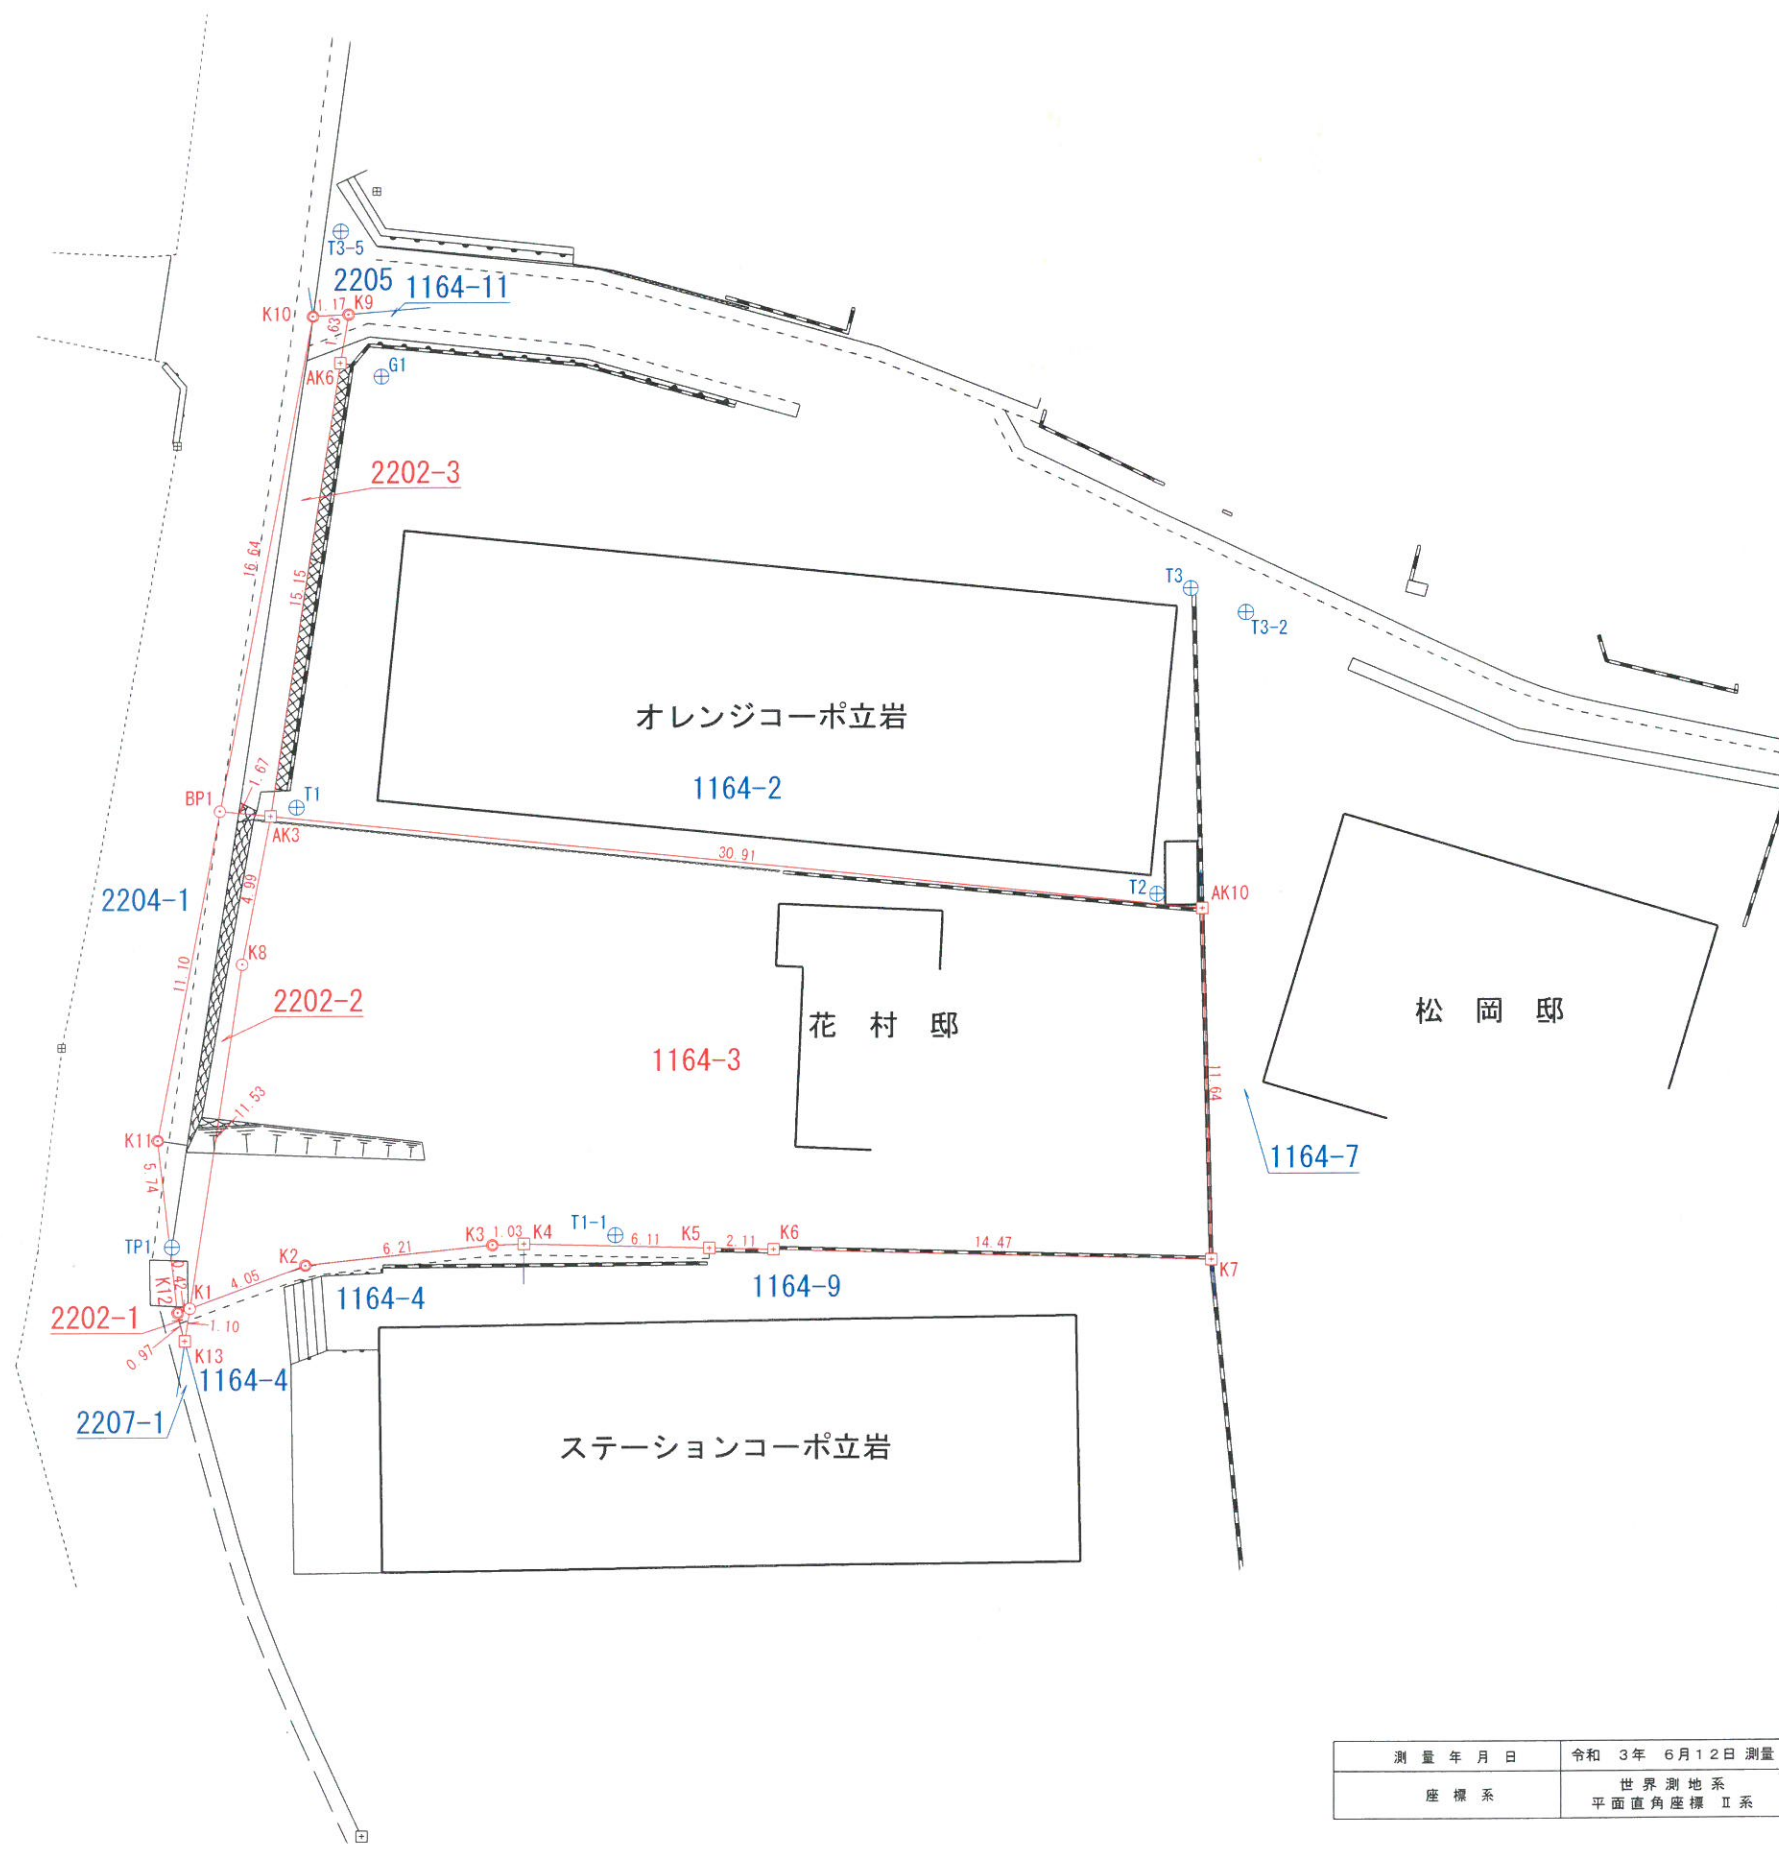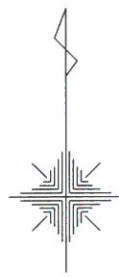

境界点	境界標の種類
田	コンクリート杭
⊠	プラスチック杭
田	アルミプレート
○	金属板
○	その他

GNSS測量（短縮スタティック法）による成果  
※世界測地系：Ⅱ系

あおい合同土地家屋調査士事務所

〒825-0013 福岡県田川市中央町4番20号  
TEL 0948(23)9775 FAX 0948(23)9775

作成者

土地家屋調査士 鬼塚 雅

