

54.5.30 各階平面図

741059


家屋番号

225


建物図面
各階平面図

建物の所在

福岡県飯塚市
~~嘉穂郡庄内町大字~~ 野字尾屋敷 225番地

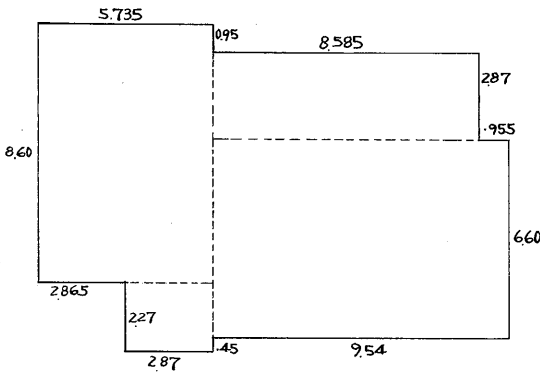

算 式		
8.60	×	5.735
		49.321
2.27	×	2.87
		6.5149
2.87	×	8.585
		24.63895
6.60	×	9.54
		62.964
床面積		
		m^2
		143.43885

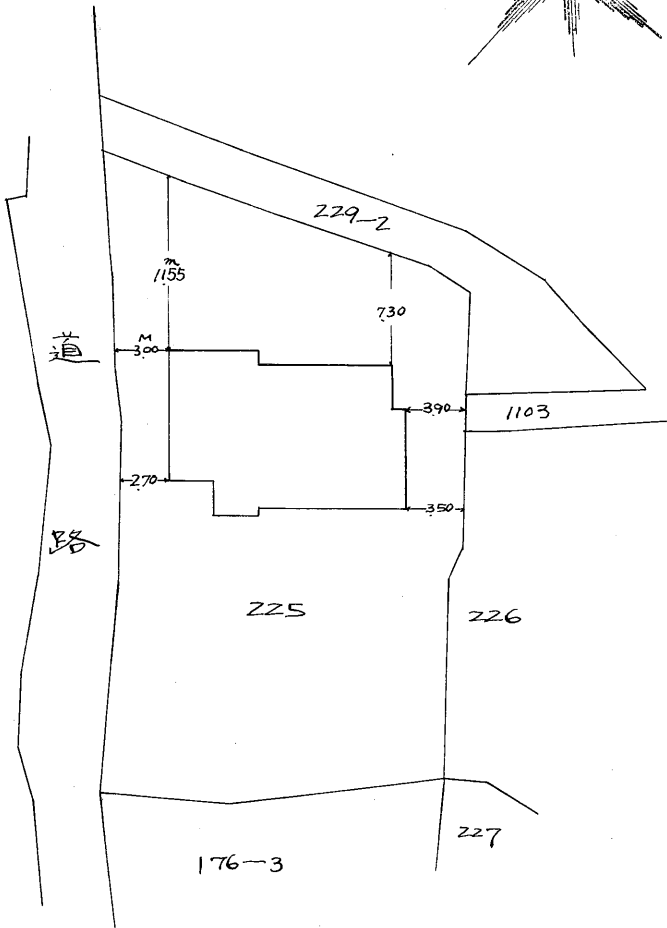

作製者

嘉穂郡穂波町大字楽市145番地

土地調査士
家屋調査士

豊原卓雄

昭和54年5月28日作製

縮尺

1/250

申請人

野上安義



縮尺

1/500

(福岡県土地家屋調査士会)