


1階平面図 S=1/50

凡例

- 換気扇 (シックハウス対応)
- 換気扇 (その他)
- 換気スリーブ 75Φ
- アンダーカット又は換気ダクト
- 柱 120x120
- 筋交い 45x90
- 筋交い構踏け 45x90


※ 筋交金物は告示第1460号を示す。  
住宅用火災報知機 (CH-150~500)

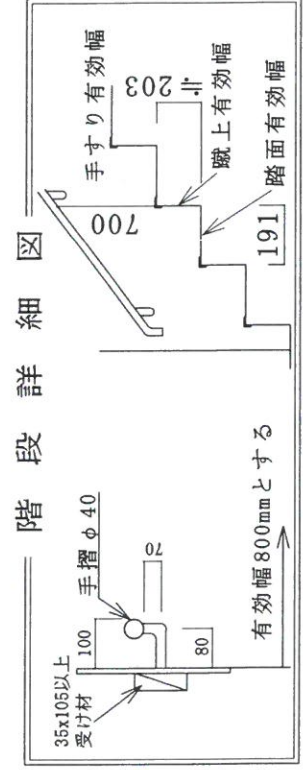


4,775

特記

年 月

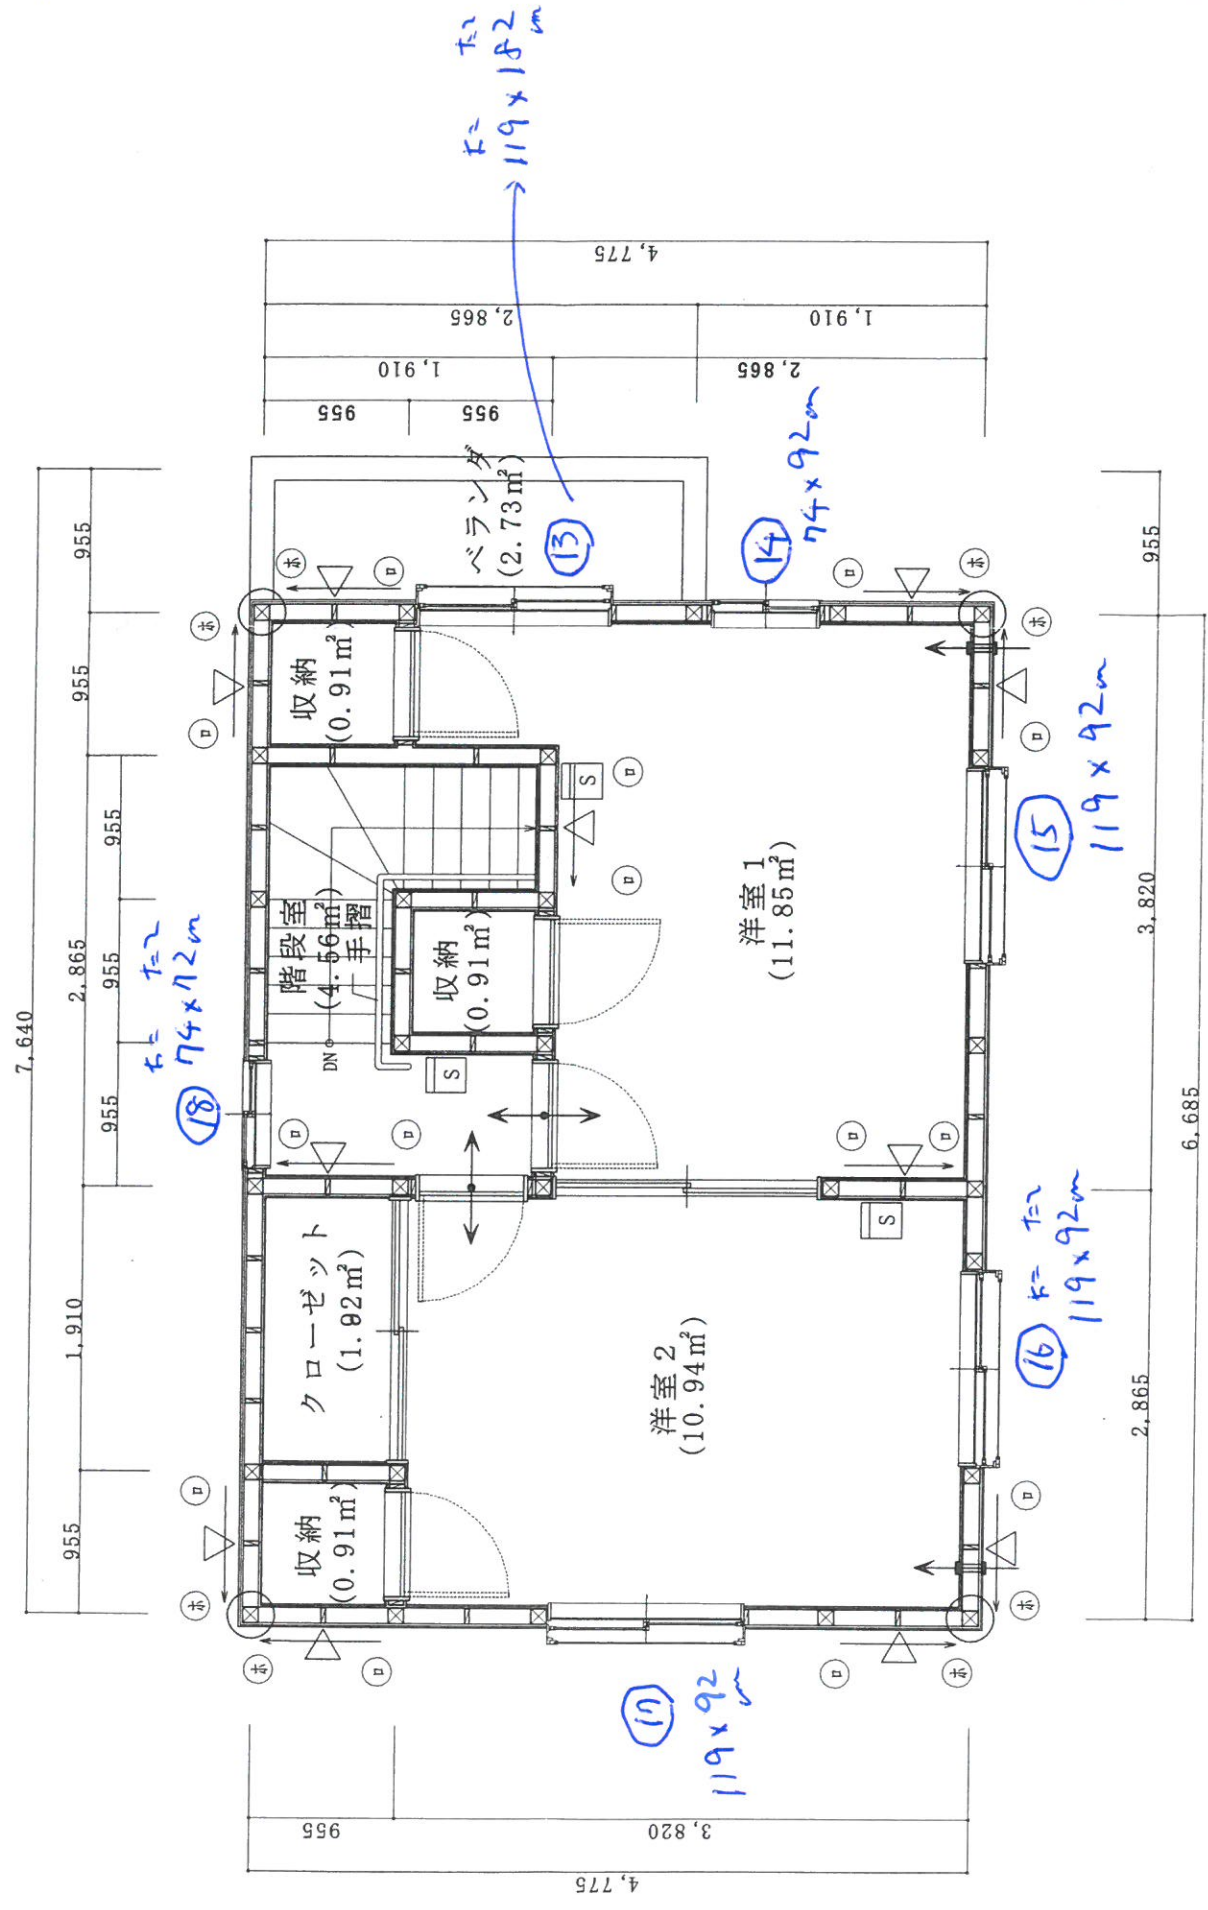

2階平面図 S=1/50

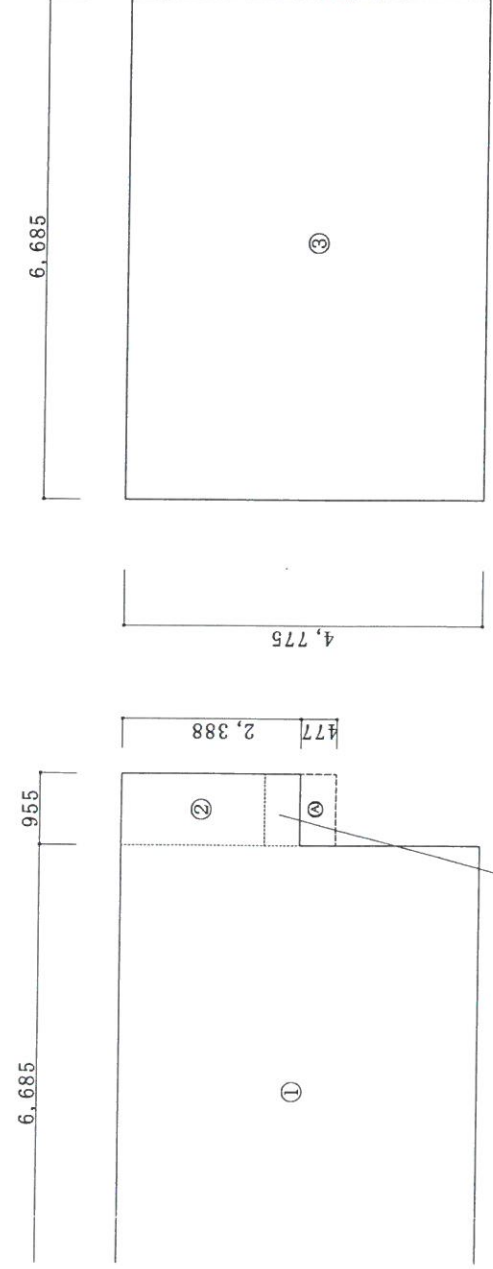

1階求積図 S=1/100

2階求積図 S=1/100

①	6.685 × 4.775	=	31.920875
②	0.955 × 2.388	=	2.280540
③	6.685 × 4.775	=	31.920875
④	0.955 × 0.477	=	0.455535
1階床面積	① ~ ②		34.20 m <sup>2</sup> ④
2階床面積	③		31.92 m <sup>2</sup>
述へ床面積	① ~ ③		66.12 m <sup>2</sup>
建築面積	④ + ③		34.65 m <sup>2</sup>

縮尺 S=1/50.100

年月日 H19. 8

工事名称 南邸新築工事

図面名称 平面図・建物求積図

有限会社 洲上設計事務所

設計責任者 1級建築士 第257367号 鬼武 雅仁

図面番号

—

Tel 0949 (22) 3407  
Fax 0949 (22) 3549

