



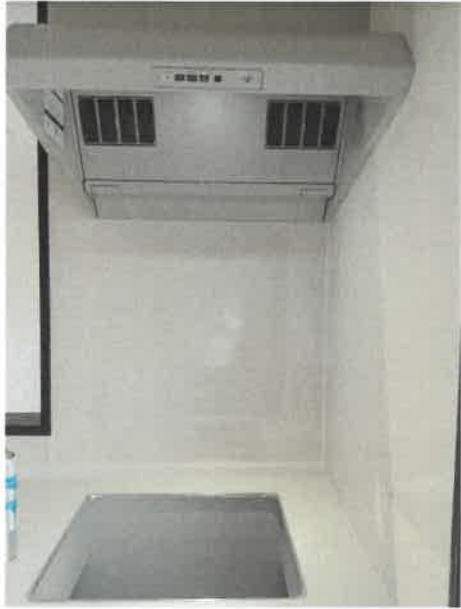

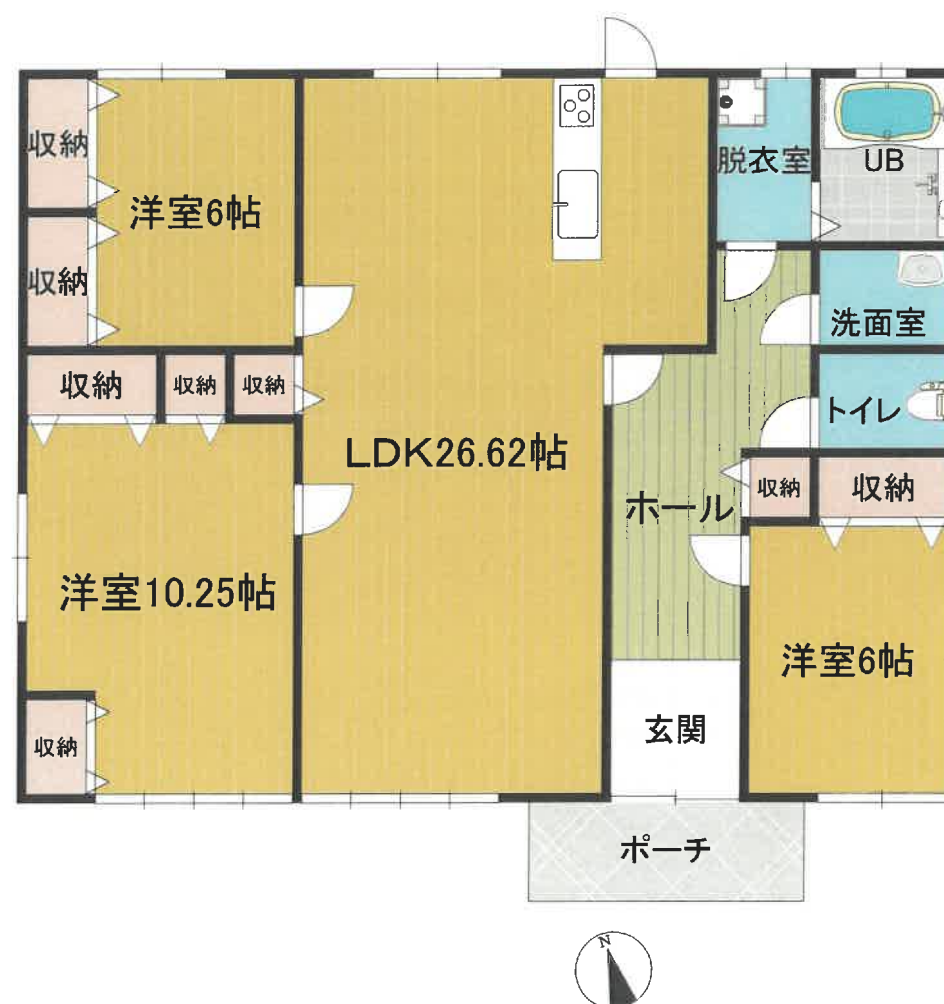







証 明 書

1. 建 築 主 氏 名 塚本 博章
2. 建 築 物 の 位 置 直方市大字頓野2039-5
3. 建 築 物 の 用 途 08010 一戸建ての住宅
4. 建築物の申請面積 117.38 m²
5. 確 認 年 月 日 平成11年5月26日
6. 確 認 済 証 番 号 第 H11 認建直土000125 号

上記のとおり確認台帳に記載してある事項と相違ないことを証明します。

令和8年5月8日

福岡県直方県土整備事務




注： この証明は確認台帳に記載された事項を証明しているもので、建築の現況等を証明しているものではありません。

道路路線網図・幅員マップ




2026/5/7 14:31:39

- ArcGIS World Geocoding Service
- 北九州市管理道路
- 起終点
- 起点
- ▲ 終点
- ▼ 終点
- 起点
- 北九州市管理道路
- 供用路線
- 未供用路線
- 直方市重未供用道路
- 直方市管理道路
- 国道
- 県道
- 鞍手町管理道路
- 一級路線
- 二級路線
- その他路線
- 林道
- 国道
- World_Hillshade

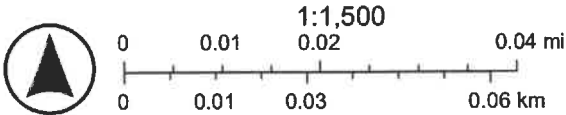


Sources: Esri, HERE, Garmin, FAO, NOAA, USGS, © OpenStreetMap contributors, GeoTechnologies, Inc., and the GIS User Community, Sources: Esri, Vantor, Airbus DS, USGS, NASA, CGIAR, N Robinson, NCEAS, NLS, OS, NMA, Geodastylelsen, Rijkswaterstaat, GSA, Geoland, FEMA,

都市計画図

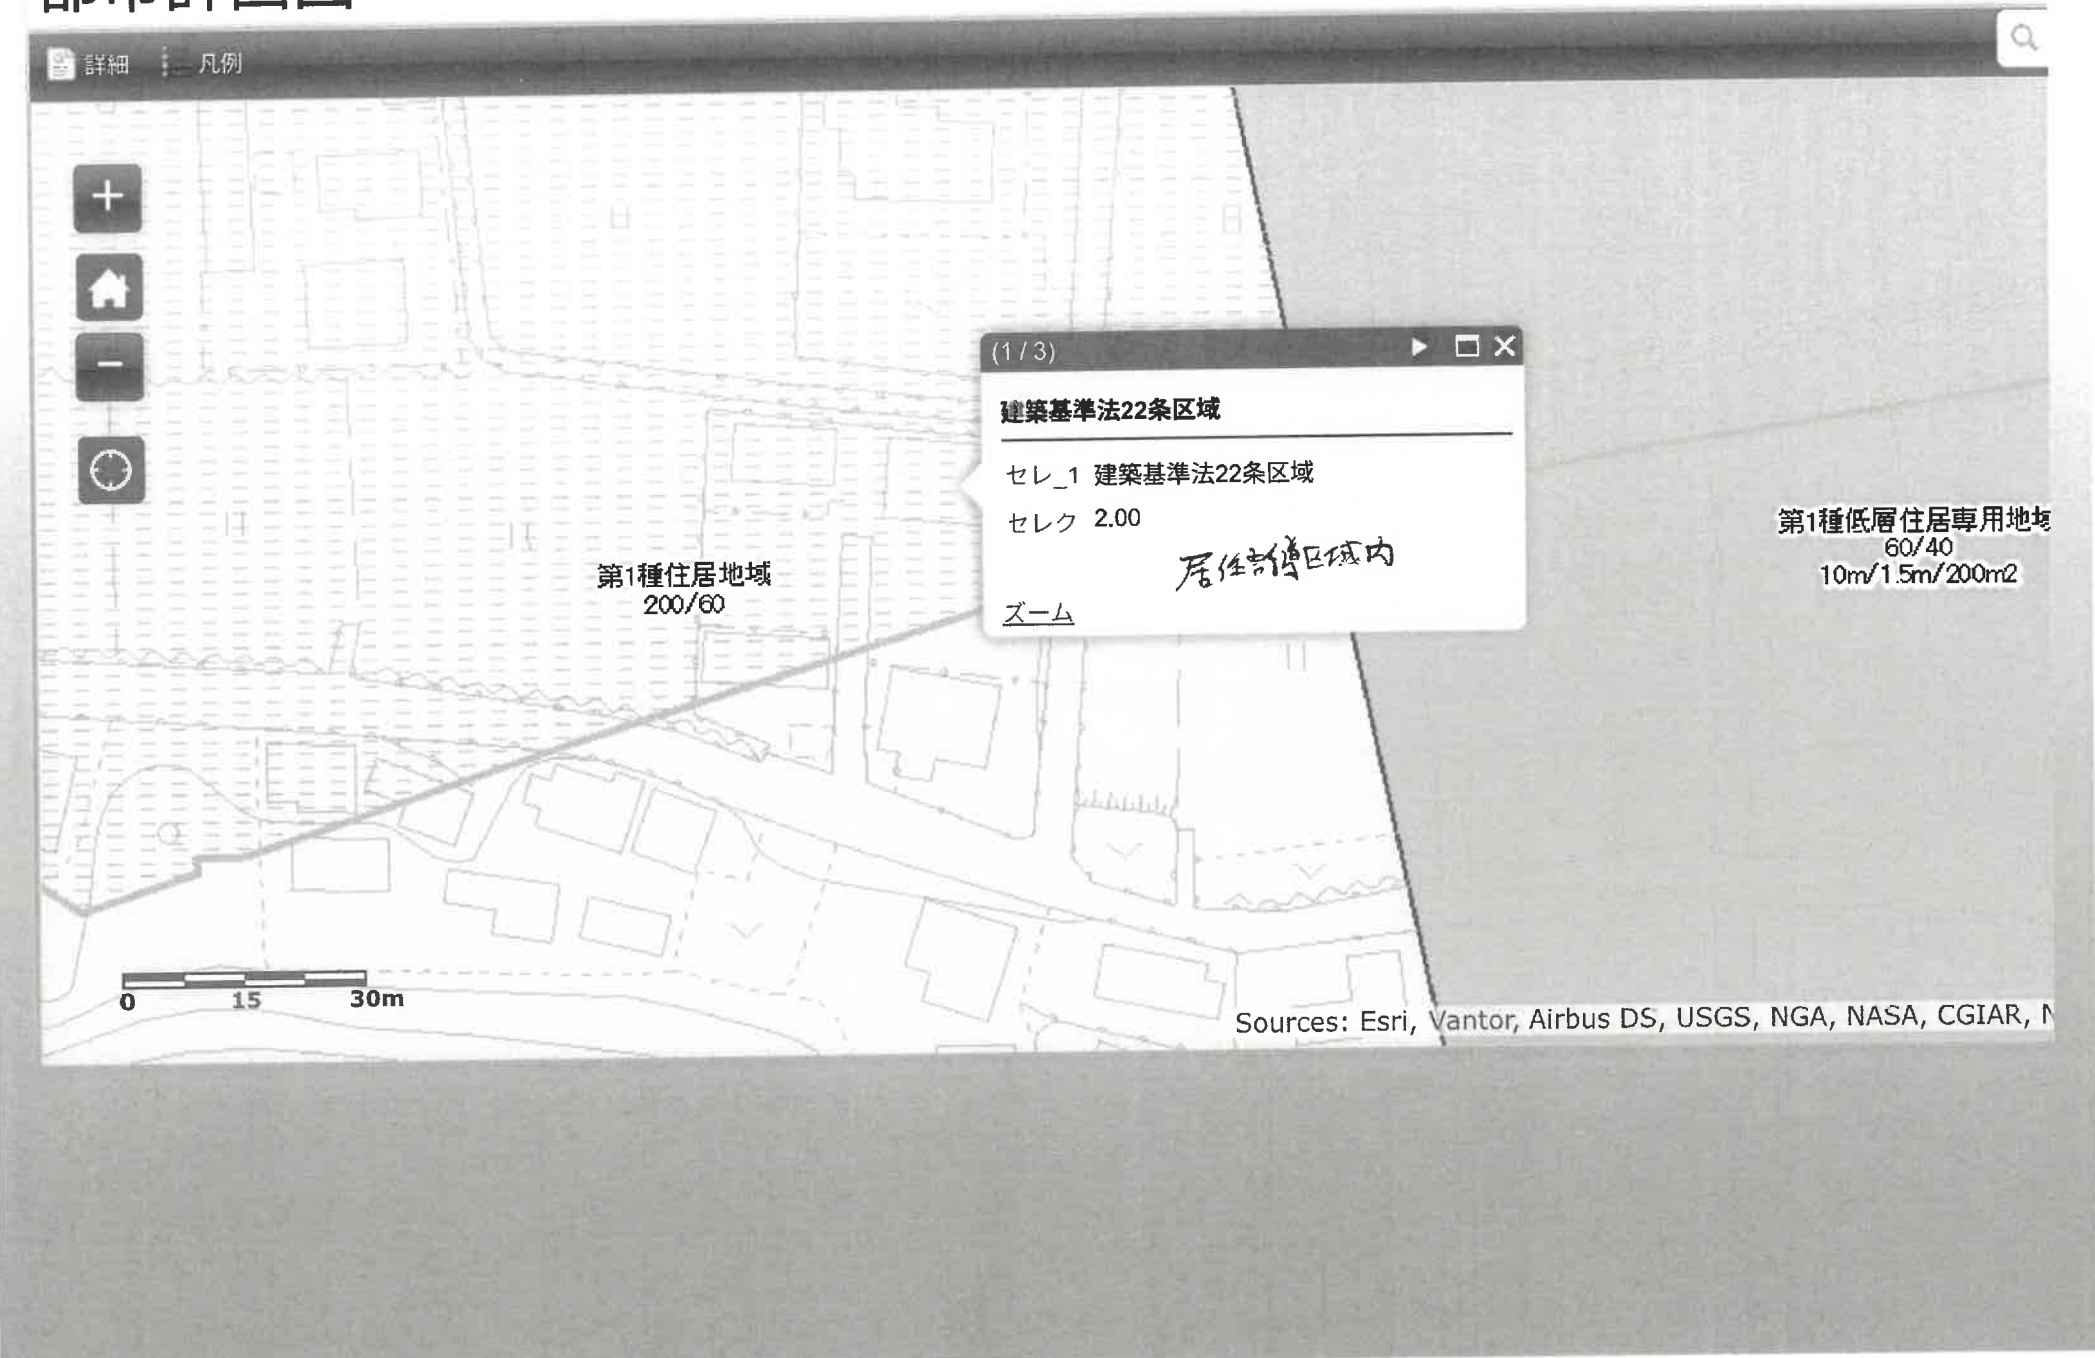






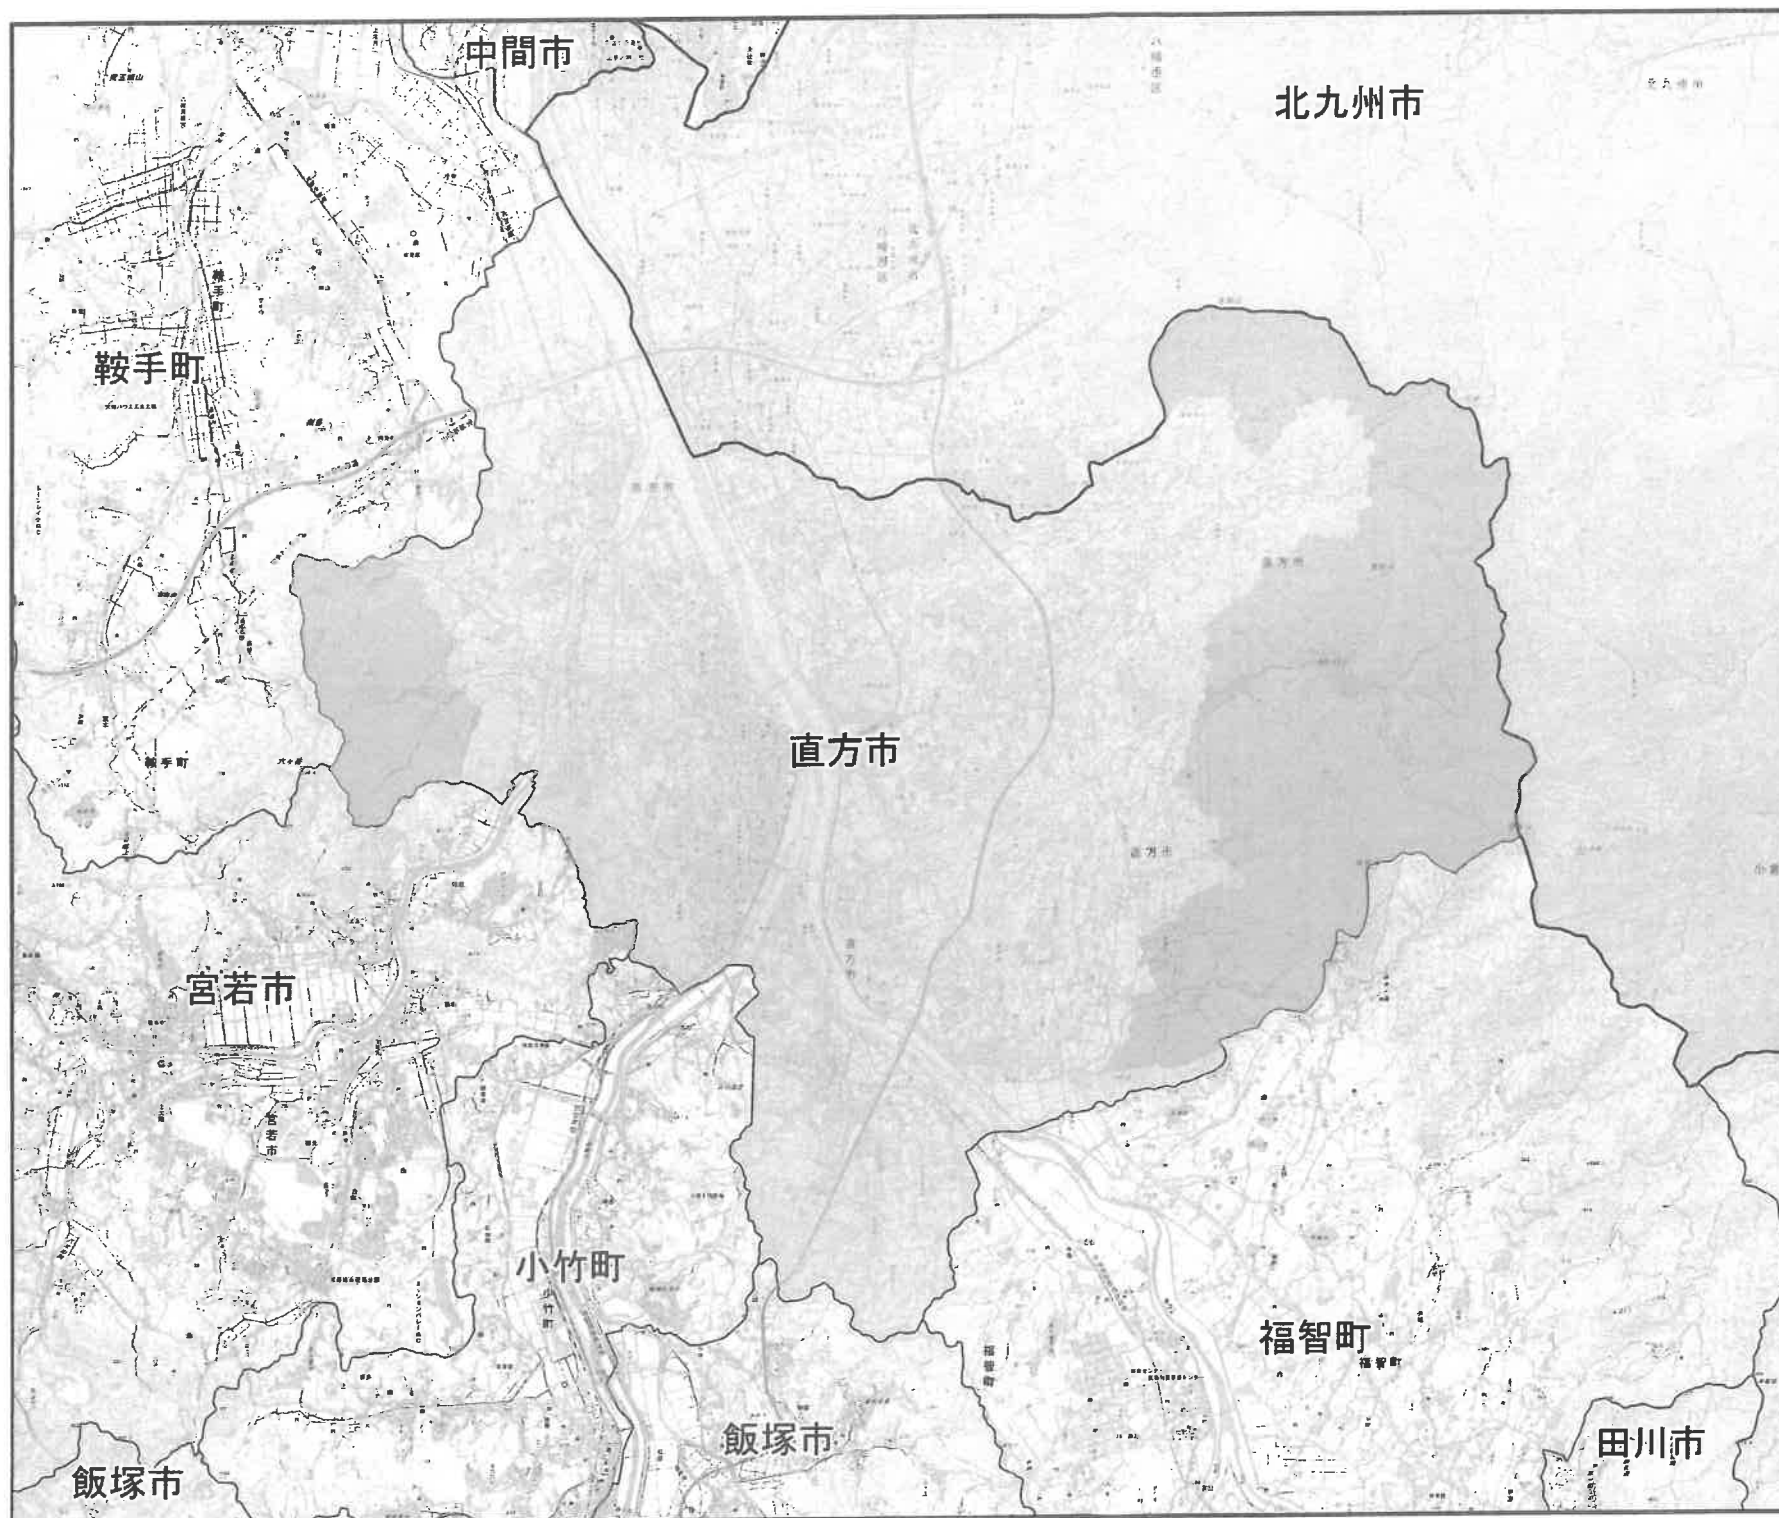

宅地造成及び
特定盛土等規制法に
基づく規制区域

直方市

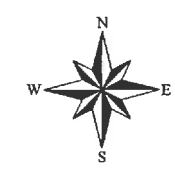

S= 1:50,000

凡例

- 行政界
- 宅地造成等工事規制区域
- 特定盛土等規制区域

0 0.5 1 1.5 2 2.5 km

(A3)


測量法に基づく国土地理院長承認(複製)R6.JHf393
本製品を複製する場合には国土地理院の長の承認を
得なければならない。

直方市下水道等施設平面図



2026/5/7 14:55:54

- 管渠
- 【直方市】汚水幹線
 - 流域汚水幹線圧送管
 - 【直方市】汚水枝線
 - 【直方市】幹線圧送管
 - 雨水幹線
 - 【直方市】枝線圧送管
 - 流域汚水幹線
 - 取付管

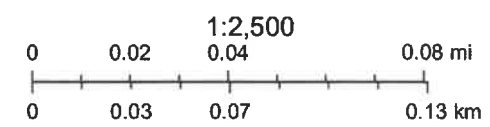


全国文化財
検索


選択中の
地図


地図データ
追加


CSV
読み込み


その他



使い方


背景地図

住所検索




100 m

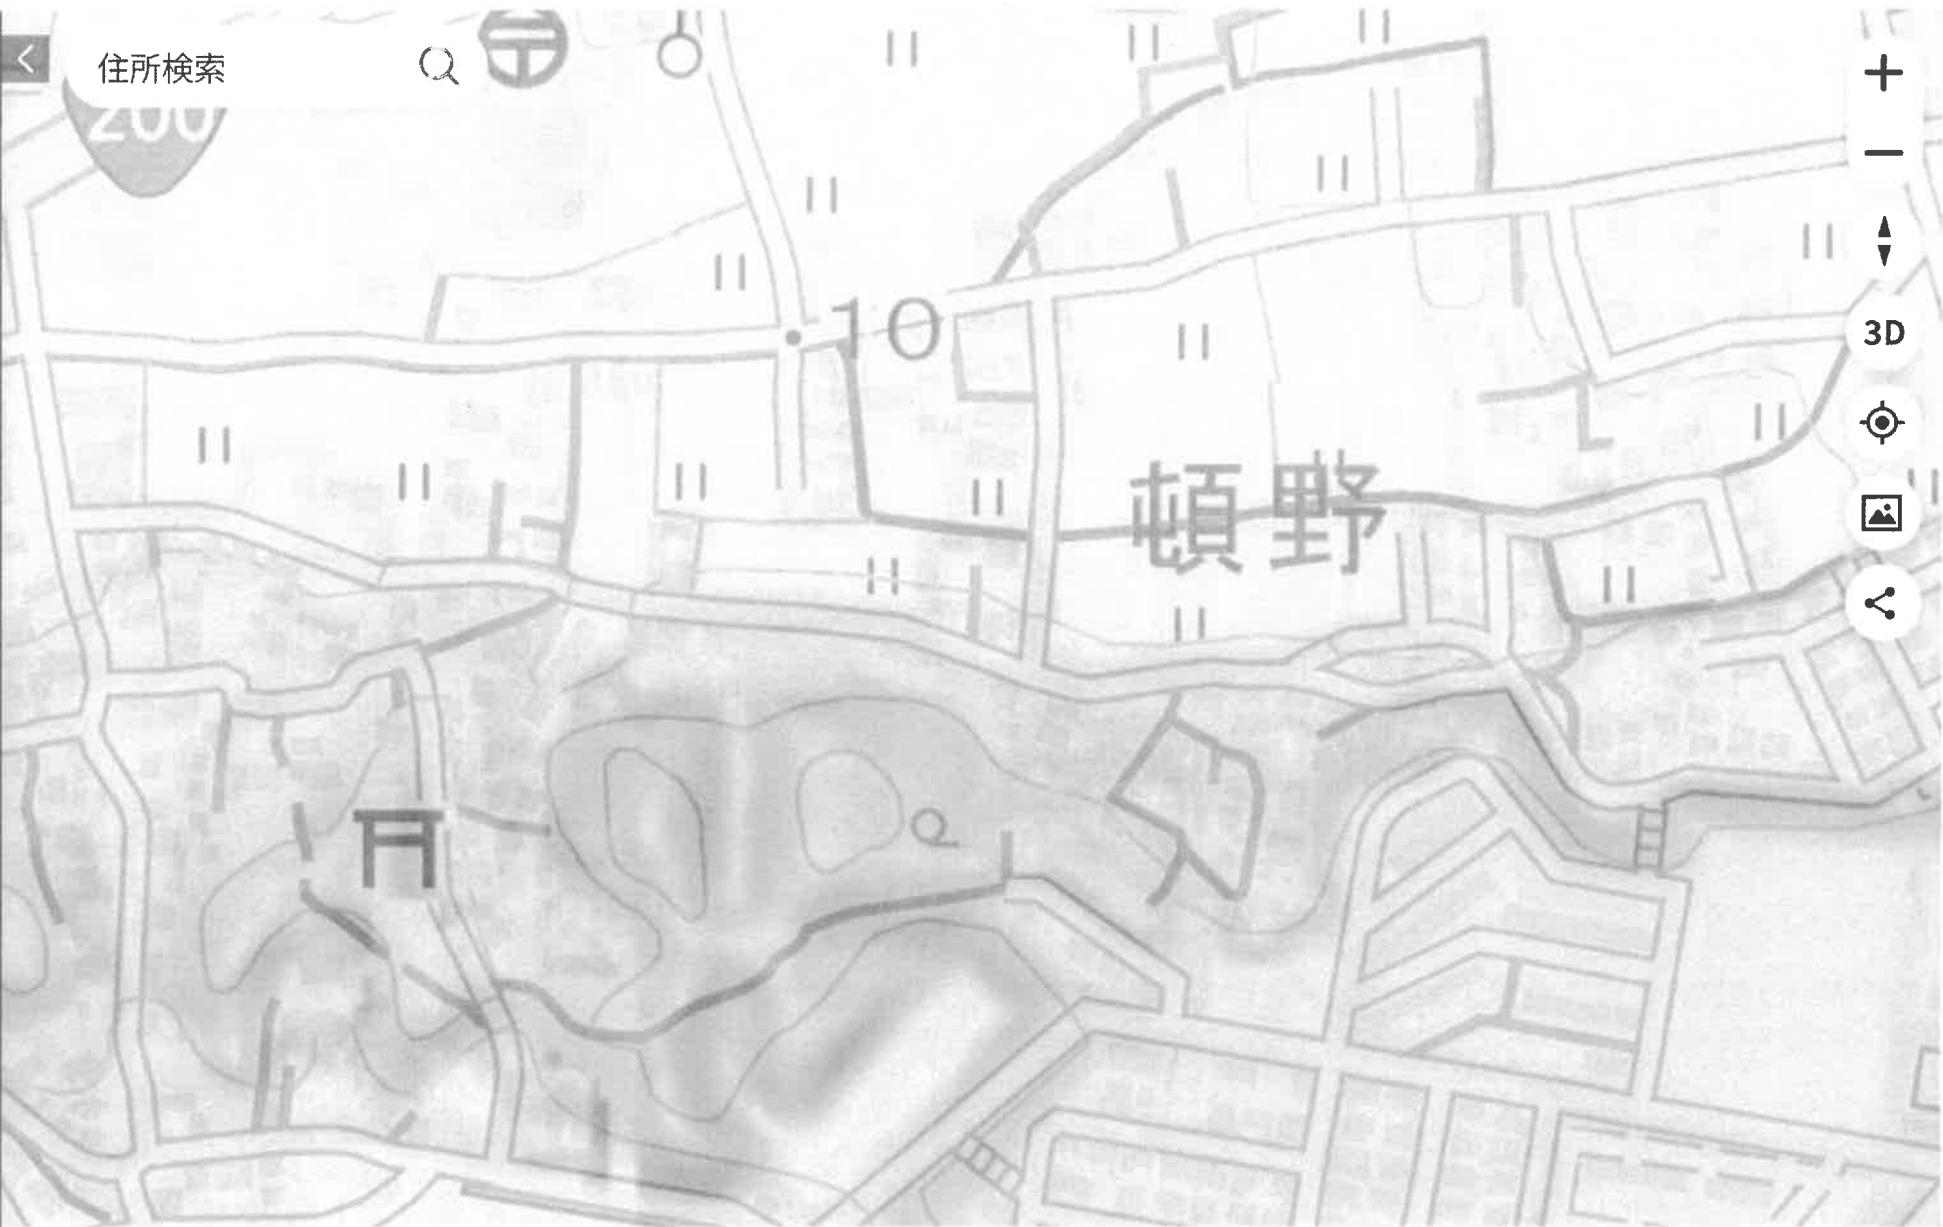

頓野




3D





文化財総覧WebGIS

地理院タイル | 奈良文化財研究所 

位置情報や範囲情報は、現状を正確に反映していない場合があるため、必ず文化財所管機関へご照会ください。

https://heritagemap.nabunken.go.jp/?bearing=0.0&bl=heritage_db_point_idx%3A1%2Cheritage_abstract_idx%3A1%2Cheritage_db_shape_idx%3A1%2Cyokaichihozochi_geojson%3A1%2Ckumamoto_poly%3A1%2... 1/1

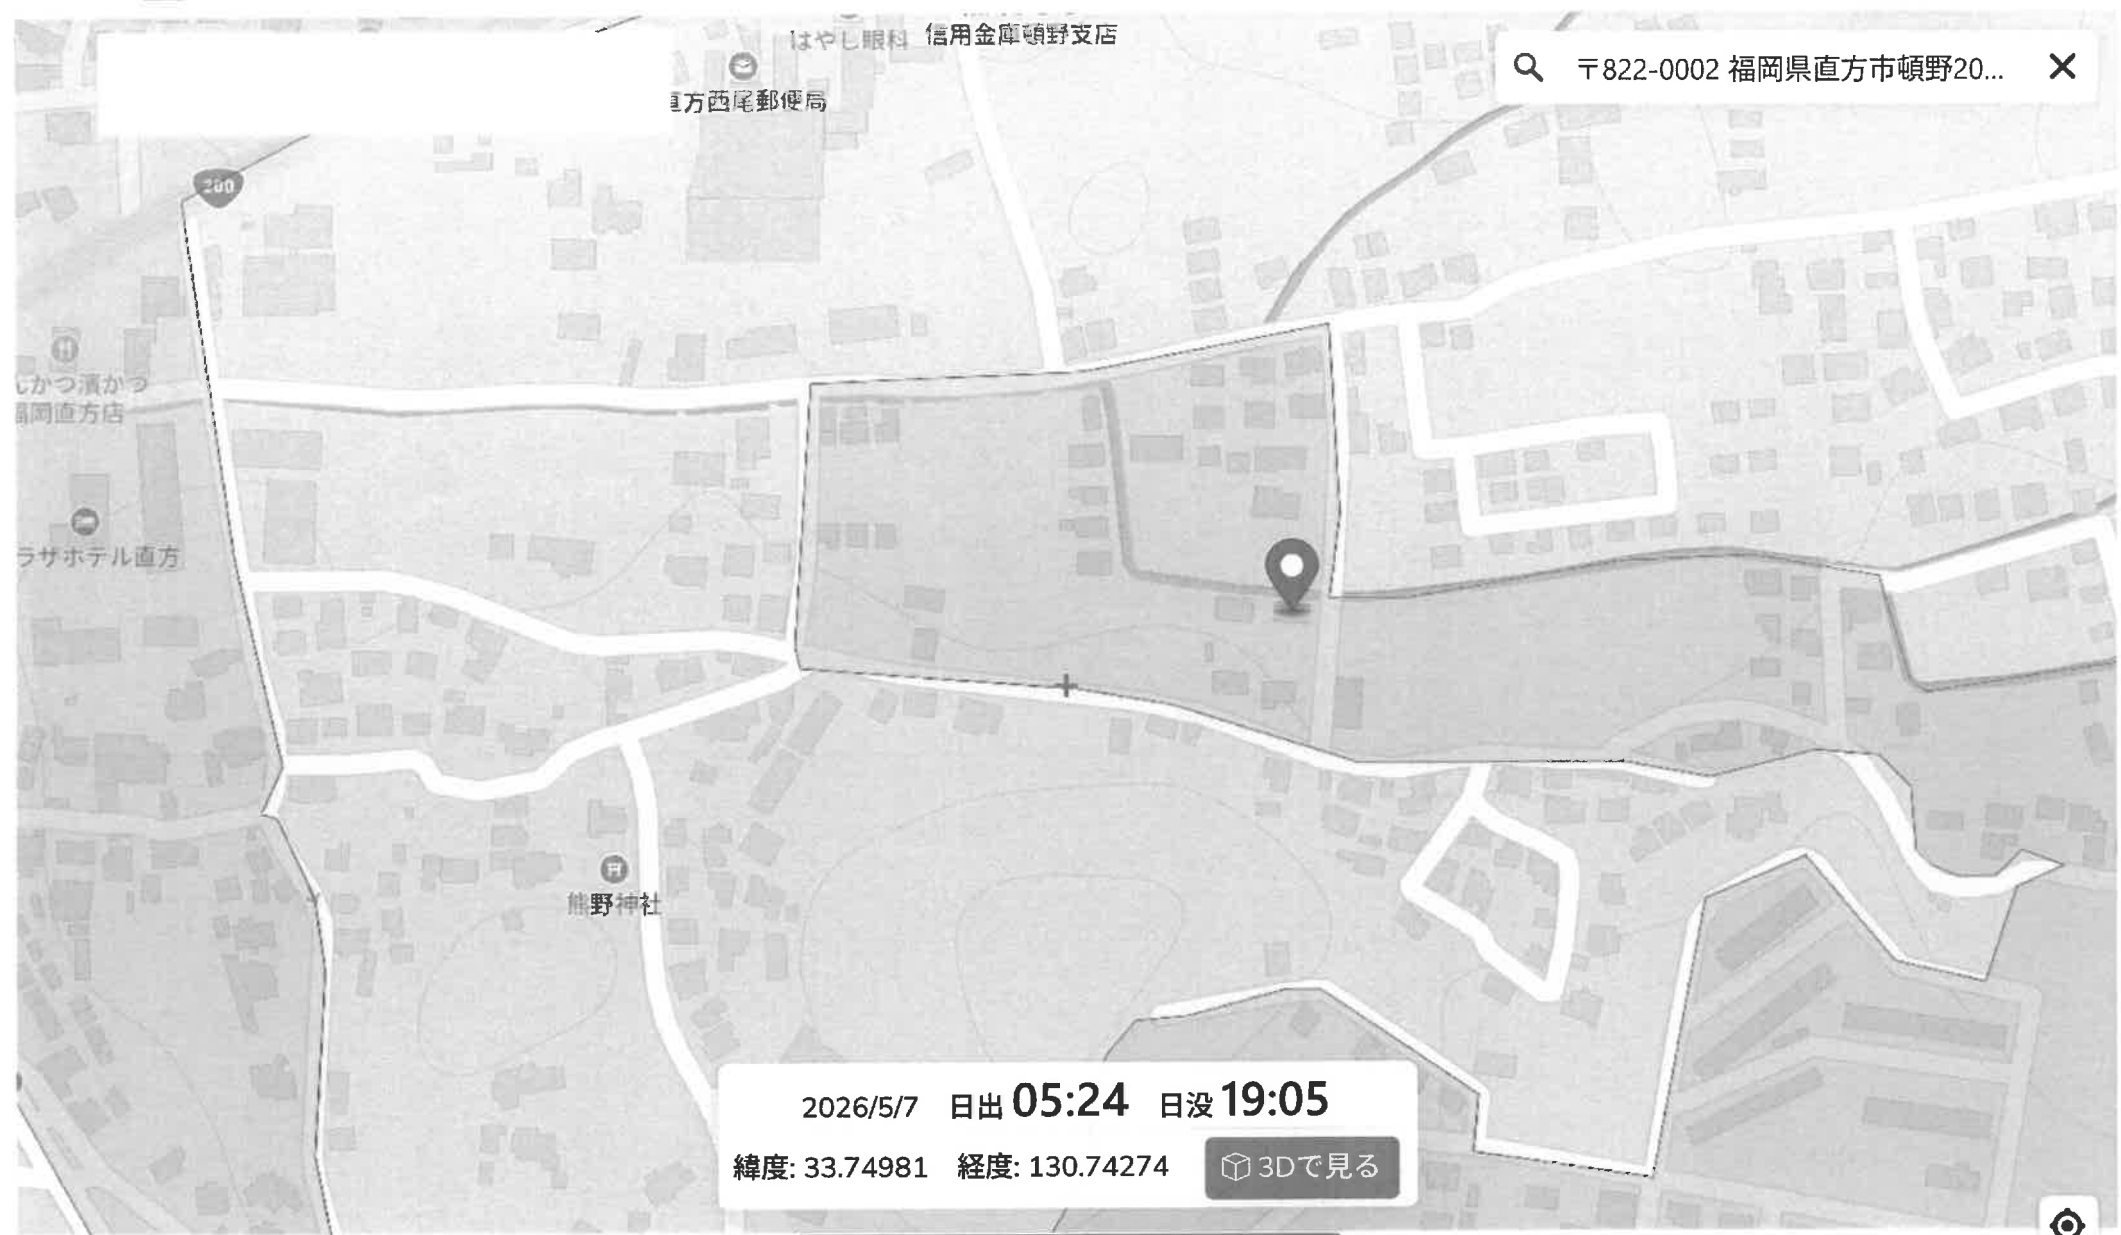

地理院地図
(電子国土WEB)

直方市頓野2039-5

初期表示 印刷 共有 設定 ツール ヘルプ

地理院地図
Vector

検索結果:1件中1件表示 協力:東大CSIS

都道府県 市区町村

すべて

福岡県直方市頓野2039番地
福岡県直方市

30 m

<https://maps.gsi.go.jp/#18/33.749841/130.742691/&base=std&ls=std&disp=1&vs=c1g1j0h0k0l0u0t0z0r0s0m0f0>

重要土地等調査法に係る注視区域・特別注視区域






16,000円/㎡ ÷ 5.3 万円/坪

	メッシュコード	中心緯度、経度	住所	標高	メッシュ内人口
	5030459934	33.7490N,130.7422E	福岡県直方市大字頓野 付近	30m	100～150人

□ 総合評価

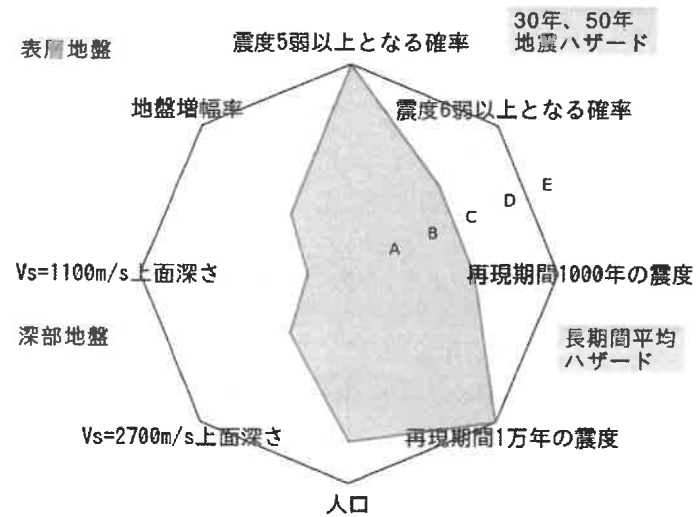


ランクA～Eの詳細は<https://www.j-shis.bosai.go.jp/karte-manual>をご覧ください。

□ 表層地盤


地盤増幅率	1.2
微地形区分	丘陵
30m平均S波速度 (微地形)	323m/s

ゆれやすさ全国上位18%

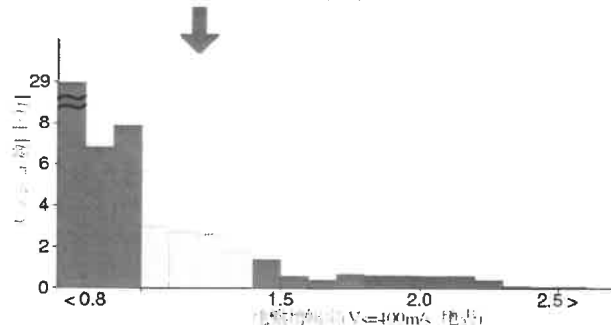

□ 深部地盤

$V_s=1100\text{m/s}$ 上面の深さ	21.5m
$V_s=2700\text{m/s}$ 上面の深さ	404.2m

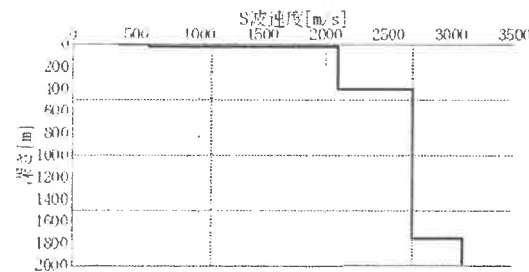


← やわらかい

かたい →

30年、50年地震ハザード

超過確率の値[%] 今後30年間にある震度以上の揺れに見舞われる確率の値です。	30年	震度5弱	54.3
		震度5強	16.0
		震度6弱	3.2
		震度6強	0.8
震度の値 今後30年または50年間にある値以上の確率で見舞われる震度の値です。	30年	3%	6弱(5.5)
		6%	5強(5.3)
	50年	2%	6弱(5.8)
		5%	6弱(5.5)
		10%	5強(5.2)
		39%	5弱(4.7)
地表面の最大速度の値[cm/s] 今後30年または50年間にある値以上の確率で見舞われる地表面の最大速度の値です。	30年	3%	39.7
		6%	31.0
	50年	2%	56.0
		5%	39.2
		10%	30.1
		39%	16.6

■ハザードカーブと影響地震

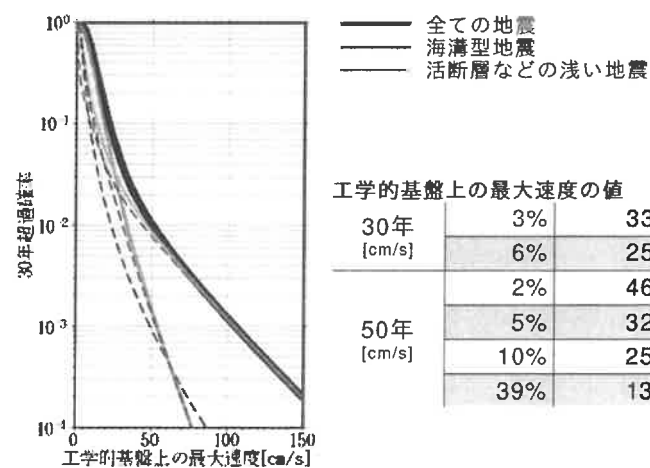

震度6弱以上の影響度ランキング

No.	地震名	震度6弱以上の影響度[%]
1	---- 主要活断層帯に発生する固有地震	62.3
2	---- 陸域で発生する地震のうち活断層が特定されていない場所で発生する地震	16.7
3	---- フィリピン海プレートのプレート間及びプレート内の震源を予め特定しにくい地震	16.4

☐ 長期間平均ハザード

震度の値	500年相当	5強(5.2)
	1000年相当	5強(5.4)
	5000年相当	6弱(5.9)
	1万年相当	6強(6.1)
	5万年相当	6強(6.4)
長期間の再現期間に対応する震度の値です。	10万年相当	7(6.5)

1 2038-4



地番区域見出

A 大字頓野

請求部分	所在	直方市大字頓野			地番	2039番5		
出力縮尺	縮尺不明	精度区分	座標系番号又は記号	分類	地図に準ずる図面			種類
作成年月日	備付年月日(原図)			補記事項			旧土地台帳附属地図	

昭和58年2月2日登記



土地家屋調査士
熊谷要平



027639

前 2039-1 後・新

地番 2039-5
2039-1

地積測量図

土地の所在 直方市大字頓野字梨子元

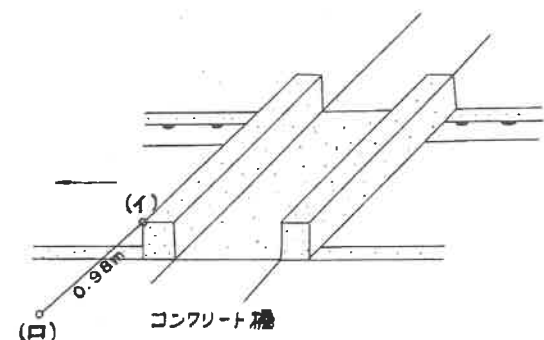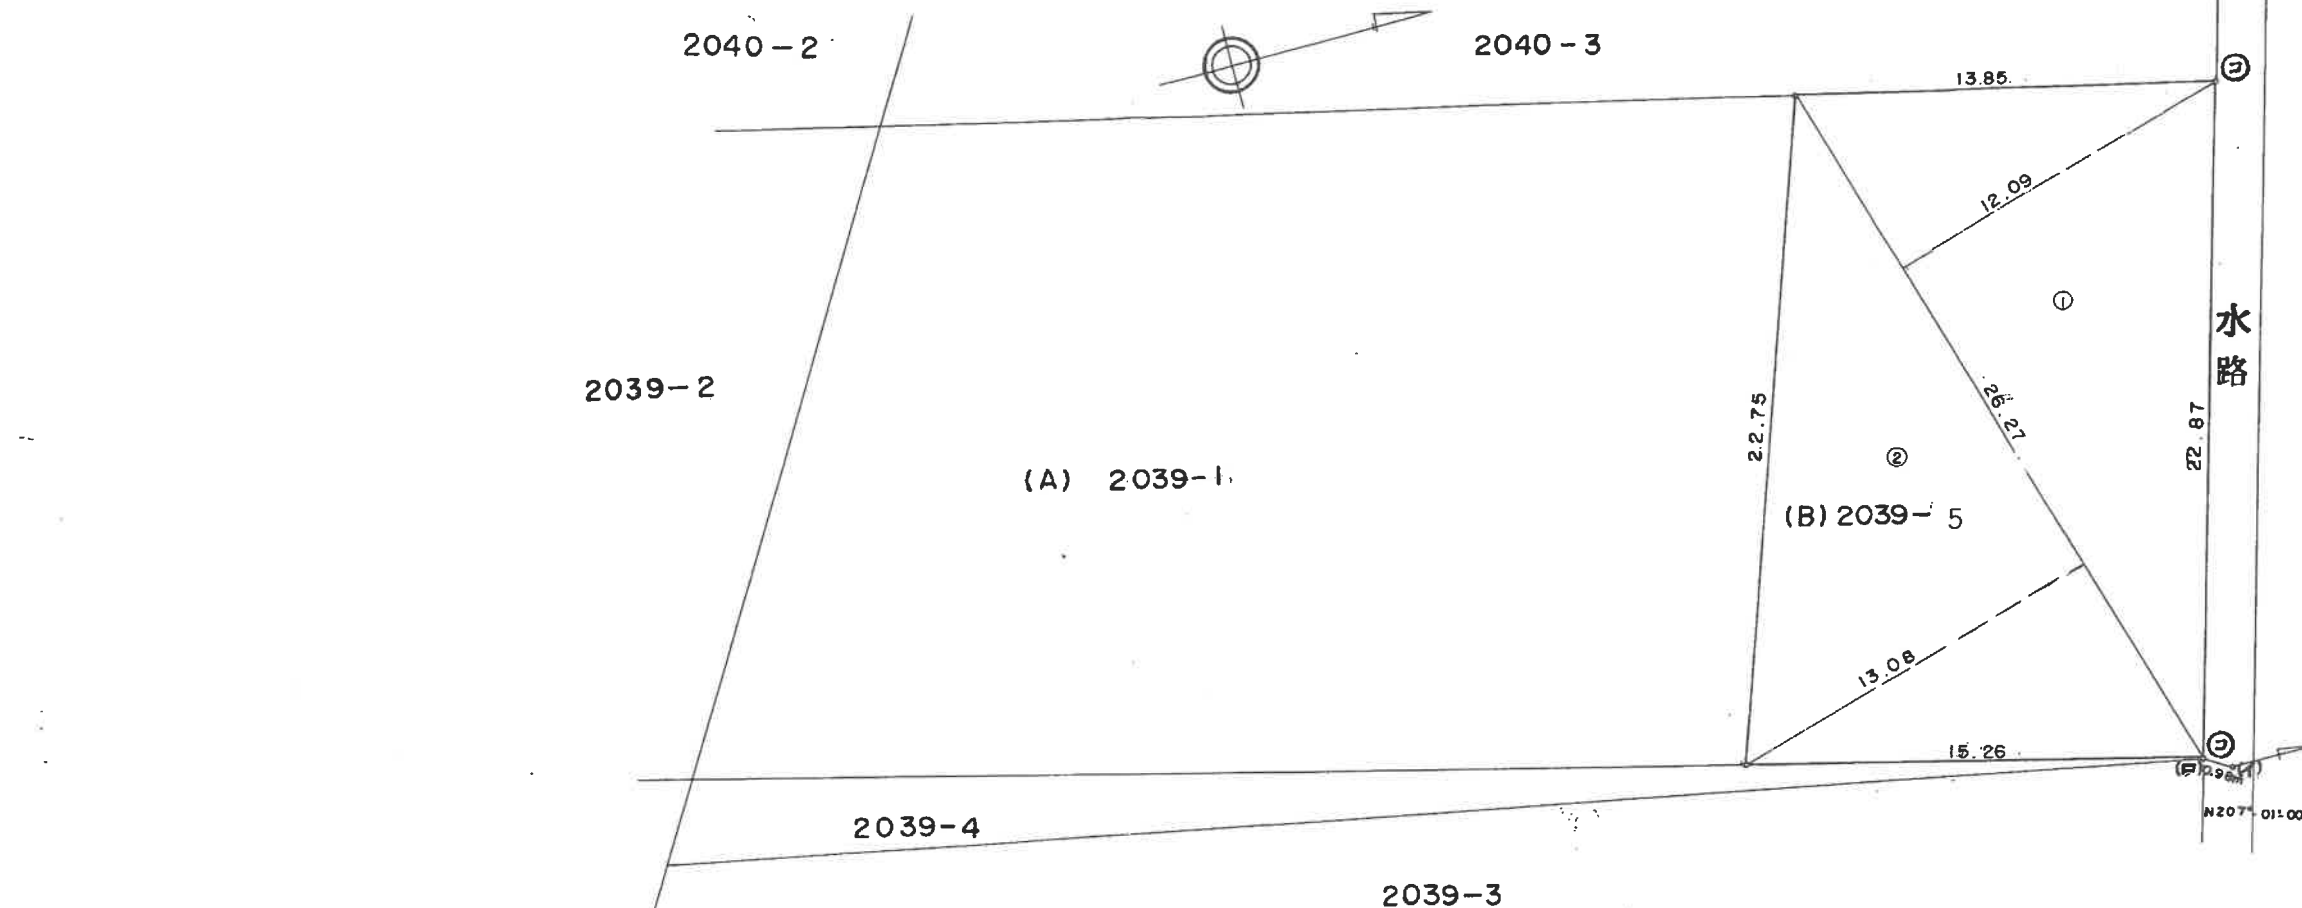

(B)

チハツ	チハツ	チハツ	チハツ	チハツ
2039-5	2039-5	2039-5	2039-5	2039-5
1	26.27	X	12.09	= 317.6043
2	26.27	X	13.08	= 343.6116
			1/2	661.2159
				330.60795

③ コンクリート杭

作製者

中間市大字中間2047番地の6

土地家屋調査士 熊谷要平

土地家屋調査士
熊谷要平

(昭和58年2月2日作製)

(福岡県土地家屋調査士会北九州支部)

申請人

山本敏美




縮尺

1/250


各階平面図

建物図面
各階平面図

家屋番号	2039番5
建物の所在	直方市大字頓野2039番地5

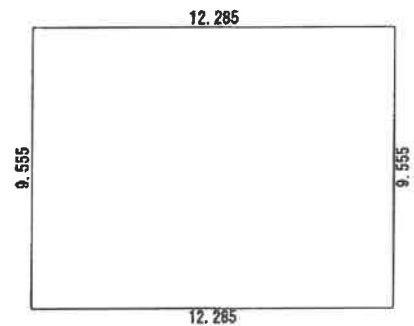

求 積 表				
12.285	×	9.555	=	117.383175
合 計				117.383175
床面積				117.38 m ²

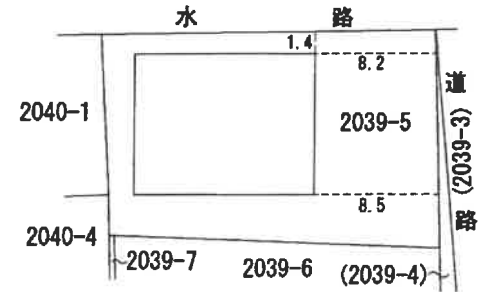


報告書番号1500016

作成者	直方市新町三丁目8番7号 土地家屋調査士 大和正人	縮尺	1/250	申請人	持分2分の1 町田千鶴 持分2分の1 塚本努	縮尺	1/500
-----	------------------------------	----	-------	-----	---------------------------	----	-------



上水道施設平面図

出図年月日:令和8年5月8日

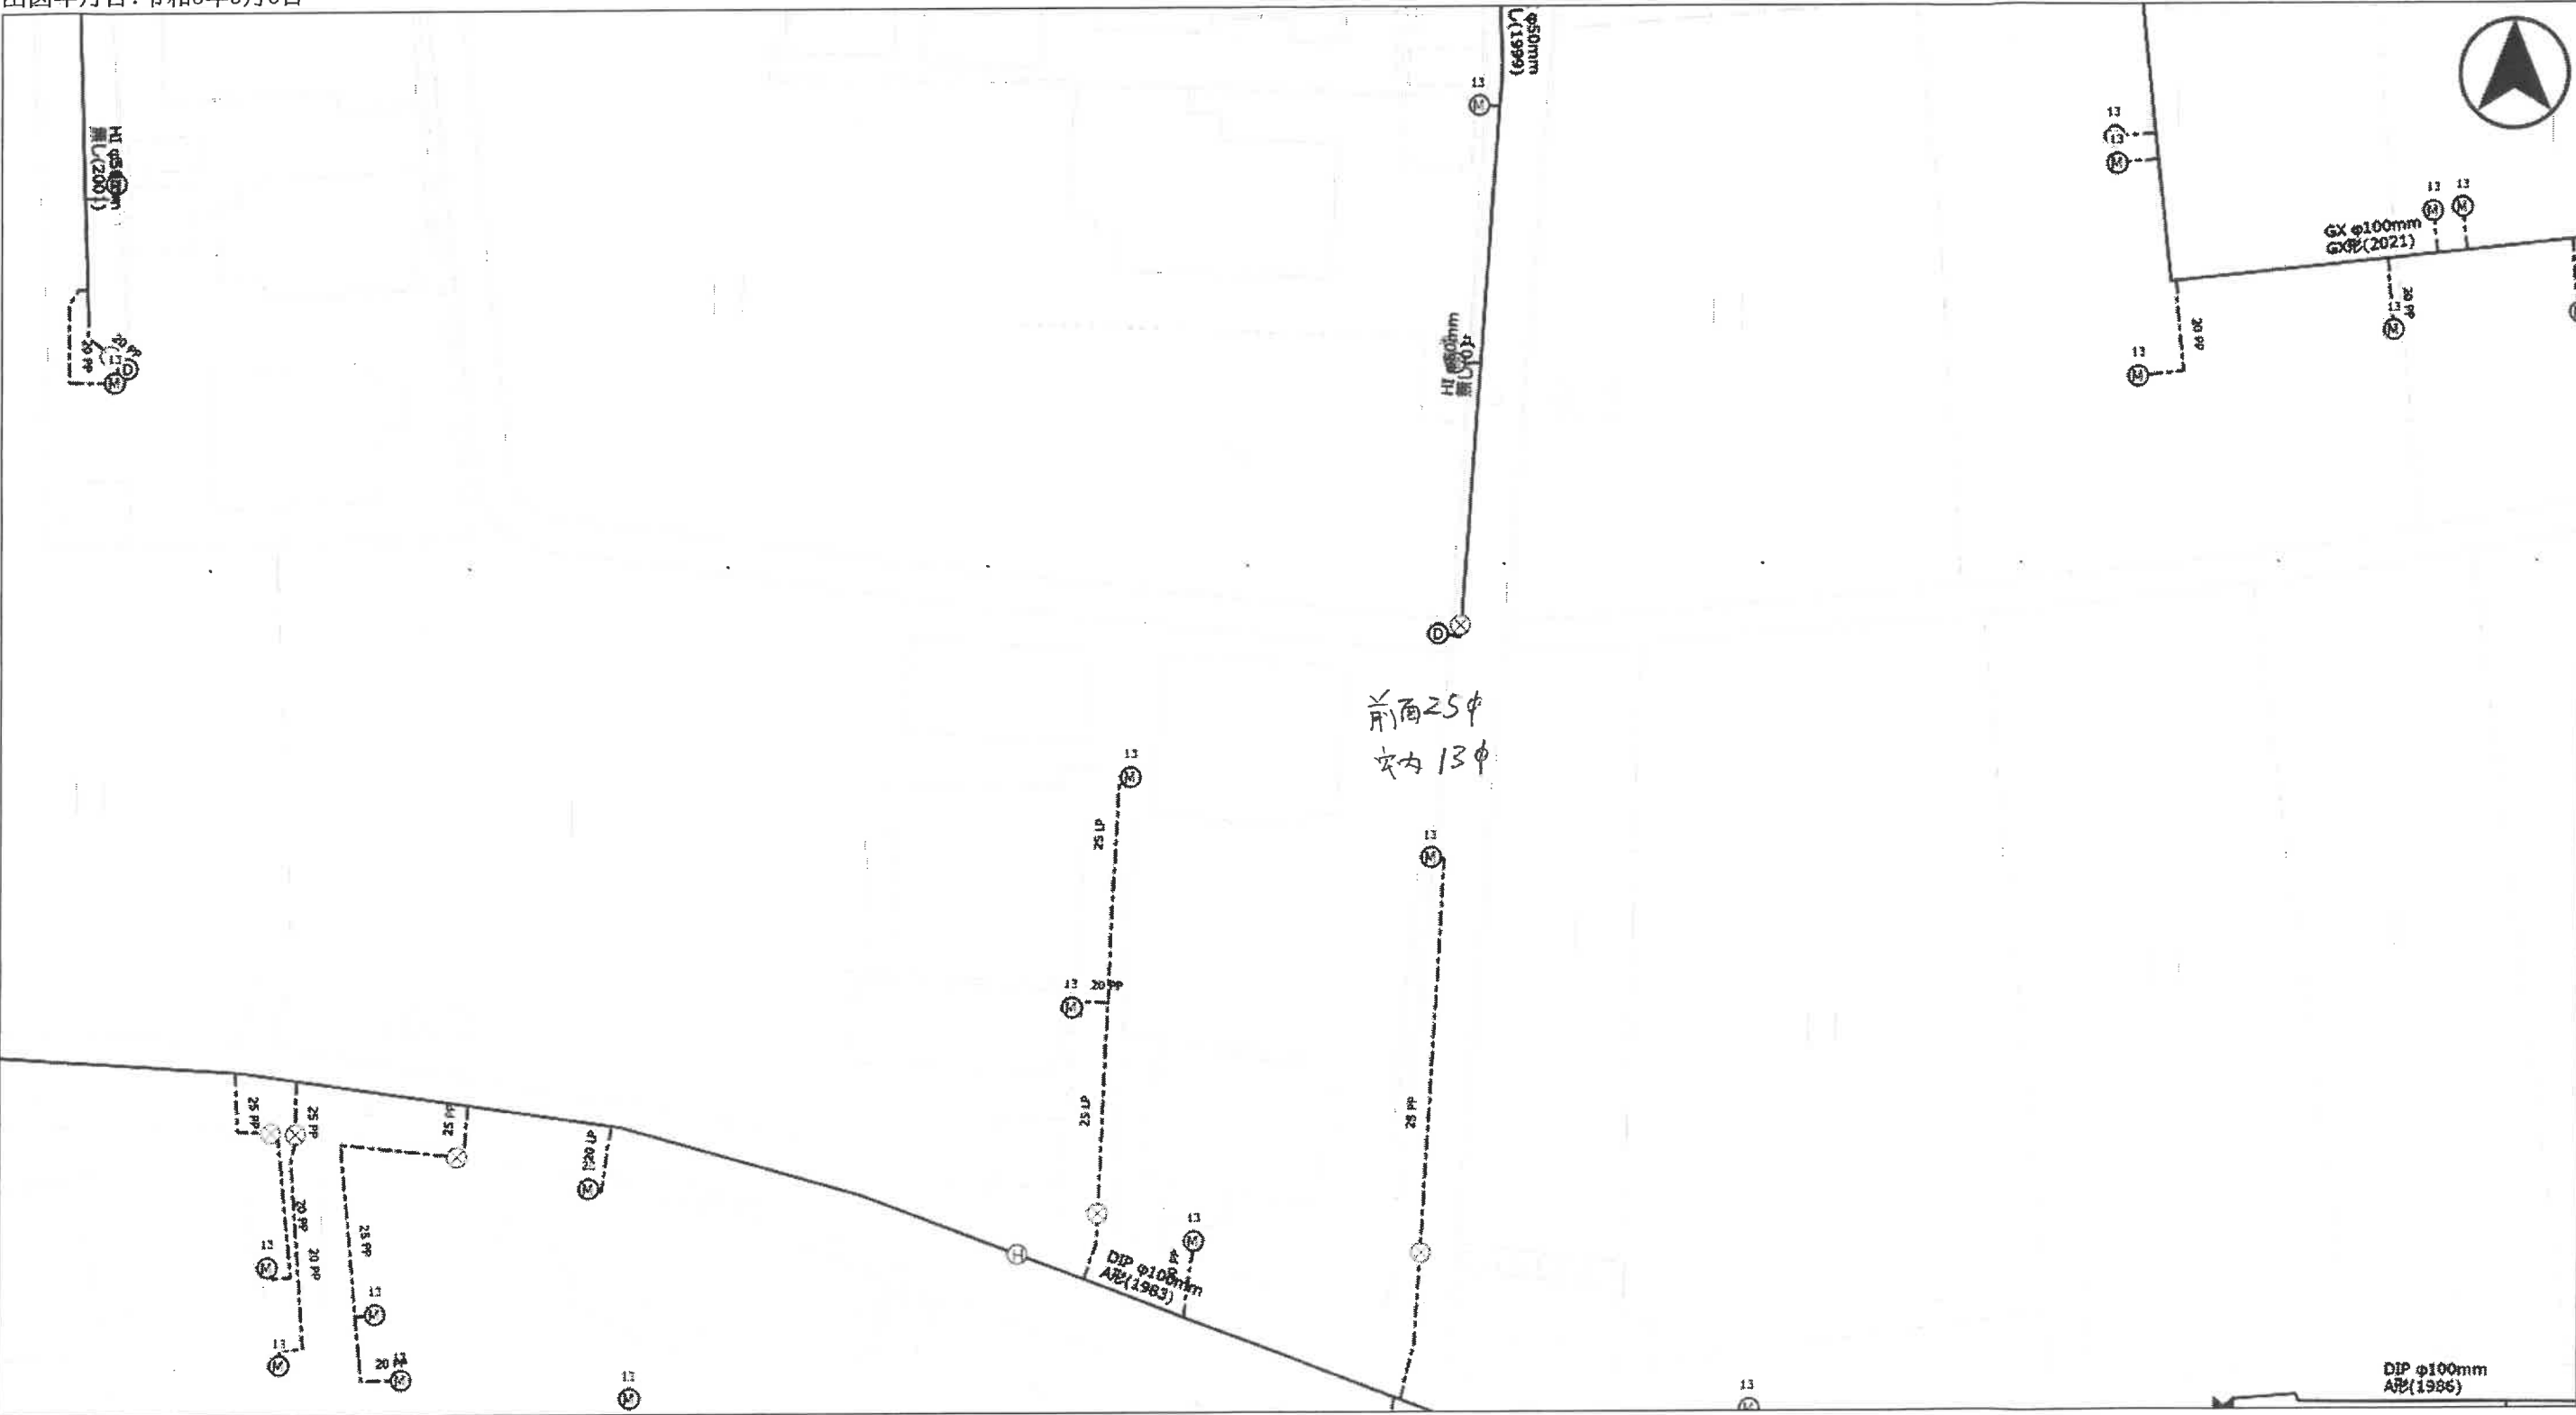

直方市水道施設課

表示されている図及び数値につきましては、実際と異なる場合があります。必ず現地で調査確認を行ってください。 1:500

凡例								ラベル	
	ポンプ場		配水池		仕切弁		給水仕切弁		給水管
	減圧弁		甲止水栓		メーター類		消火栓		配水管／送水管／導水管
	ドレン								

管種 口径
継手 (敷設年度)
※PR…個人所有の管