


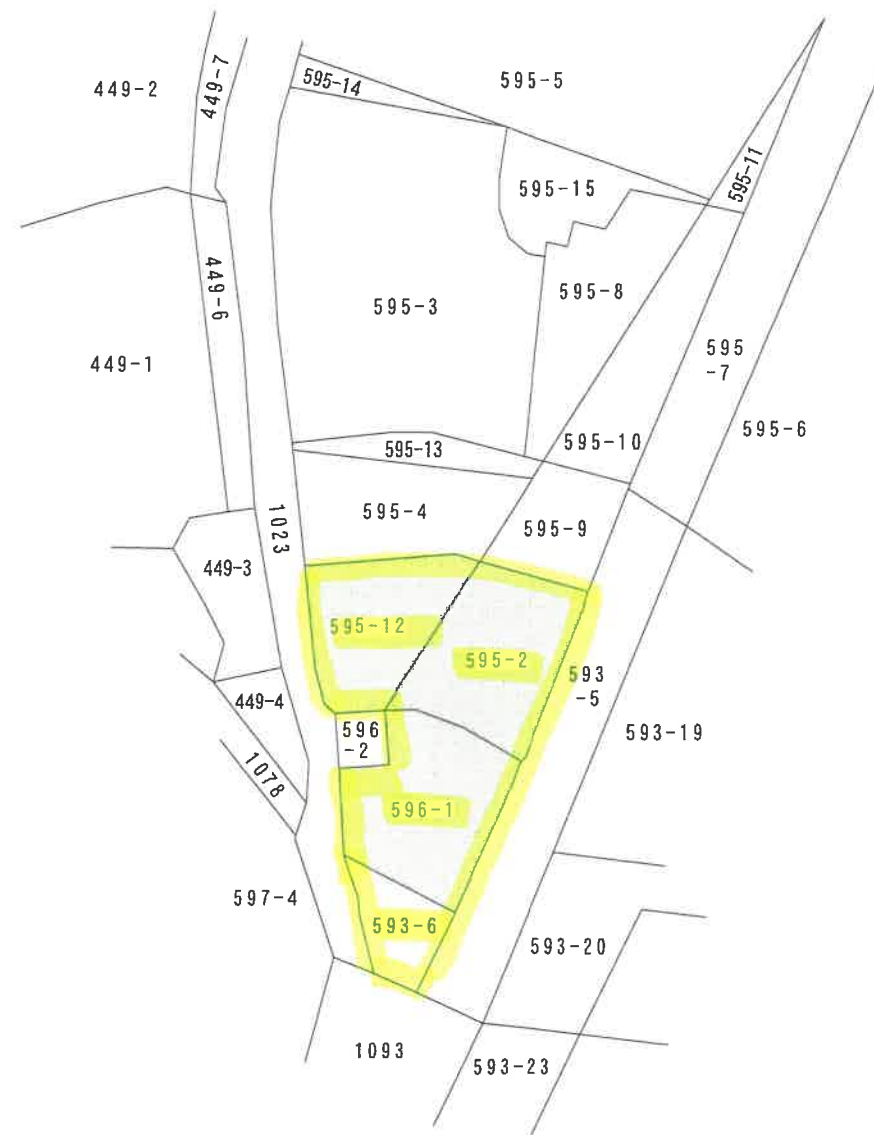

あかね合同土地家屋調査士事務所

〒820-0202 嘉麻市山野2055番地69
TEL 0948(20)5157 FAX 0948(43)8233

作成者

土地家屋調査士 新田 英利




図面名称 地籍図写

所在 飯塚市赤坂字小僧

縮尺 1:500

作成年月日 令和元年12月26日

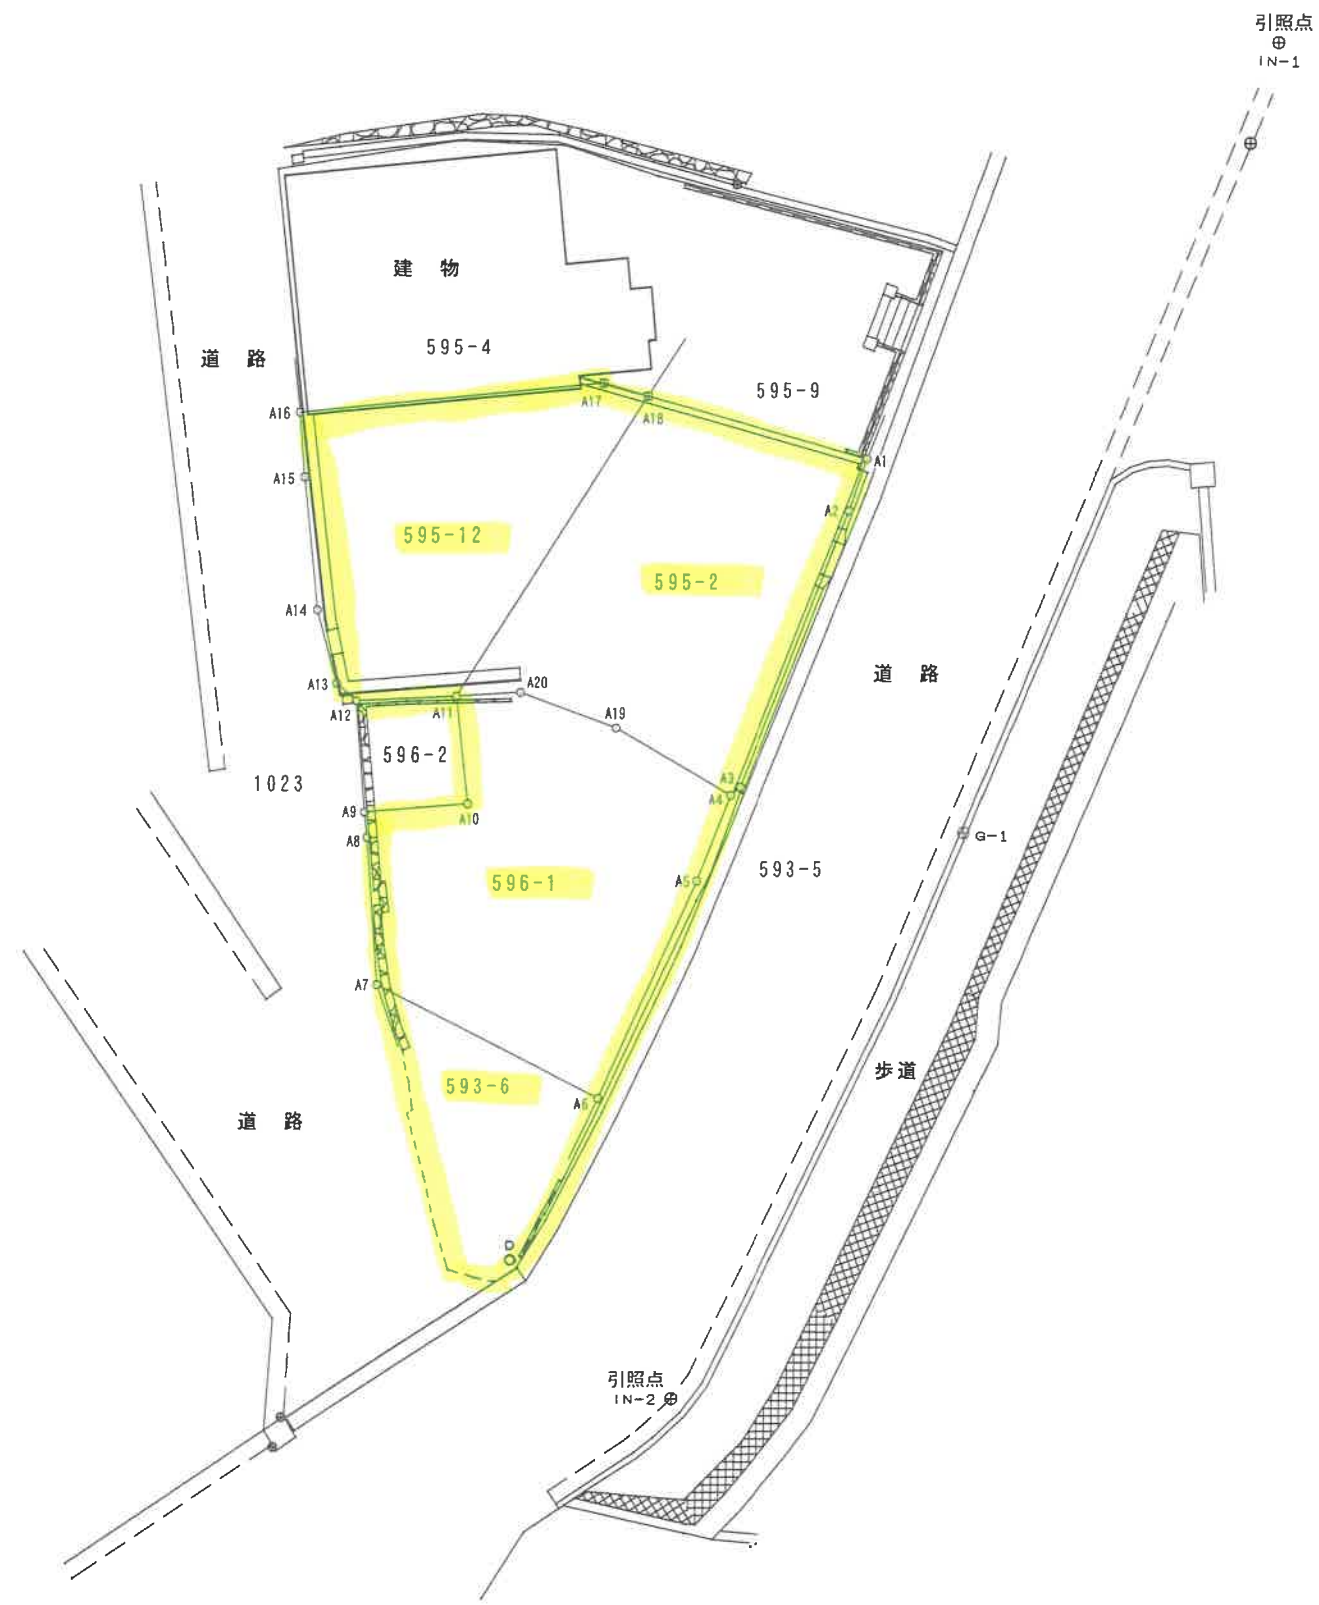


点 名	X座標	Y座標
A1	68732.401	-24664.926
A2	68730.700	-24665.520
A3	68721.662	-24669.087
A4	68721.396	-24669.402
A5	68718.589	-24670.495
A6	68711.466	-24673.696
A7	68715.210	-24680.971
A8	68720.032	-24681.318
A9	68720.862	-24681.404
A10	68721.127	-24678.030
A11	68724.655	-24678.423
A12	68724.514	-24681.700
A13	68725.085	-24682.340
A14	68727.490	-24682.992
A15	68731.846	-24683.432
A16	68733.960	-24683.593
A17	68734.889	-24673.626
A18	68734.460	-24672.169
A19	68723.603	-24673.160
A20	68724.773	-24676.324
IN-1	68745.955	-24651.477
IN-2	68701.625	-24671.181
C-1	68720.167	-24661.689

あかね合同土地家屋調査士事務所
〒820-0202 嘉麻市山野2055番地69
TEL 0948(20)5157 FAX 0948(43)8233

作成者
土地家屋調査士 新田 英利



図面名称 確定平面図
所 在 飯塚市赤坂字小僧
縮 尺 1:250
作成年月日 令和2年4月3日

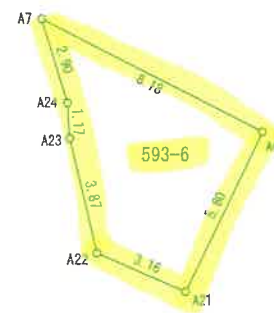

求積表

地 番		593-6			
測点名	境界標種	X 座 標	Y 座 標	$X_{n+1}-X_{n-1}$	$Y(X_{n+1}-X_{n-1})$
A7	金 属 鈺	68715.210	-24680.971	-0.982	24236.713522
A6	金属プレート標	68711.466	-24673.696	-8.974	221421.747904
A21	プラスチック杭	68706.236	-24676.209	-3.945	97347.644505
A22	プラスチック杭	68707.521	-24679.099	5.049	-124604.770851
A23	プラスチック杭	68711.285	-24680.019	4.927	-121598.453613
A24	プラスチック杭	68712.448	-24680.099	3.925	-96869.388575
倍 面 積					
面 積					
地 積					

あかね合同土地家屋調査士事務所

〒820-0202 嘉麻市山野2055番地69
TEL 0948(20)5157 FAX 0948(43)8233

作成者

土地家屋調査士 新田 英利



図面名称 求 積 図

所 在 飯塚市赤坂字小僧

縮 尺 1:250

作成年月日 令和3年2月20日