

59.8.9

523454



前 2486-1 後・新

地積測量図

1/3

地番	2436番1、同番13 ないし同番19
土地の所在	嘉穂郡桂川町大字土師字川原田

全 図

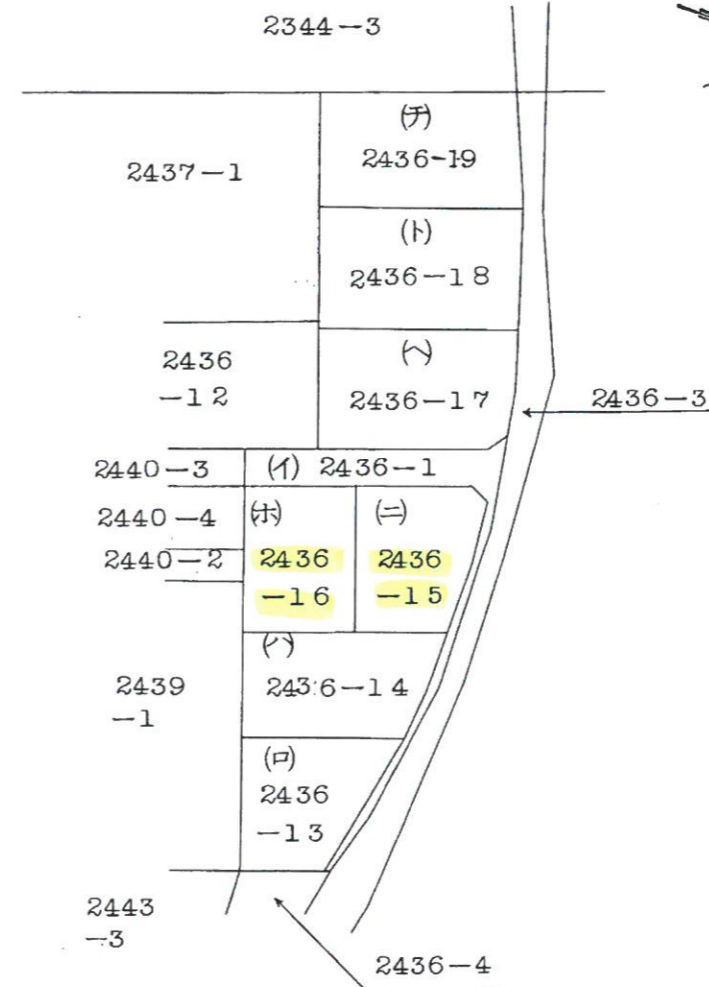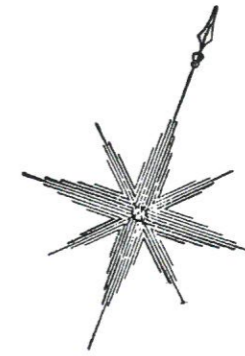

作製者 嘉穂郡筑穂町大字平塚163番地  
土地家屋調査士 山本 昭 (昭和59年8月3日作製)

(福岡県土地家屋調査士会)

申請人 有限会社 山本測量開発  
代表取締役 山本 昭 隆

縮尺 1/1000

59.8.9


523455

前2436-1 後・新


地積測量図

7/3




地番	2436番13ないし 同番19
土地の所在	嘉穂郡桂川町大字土師字川原田

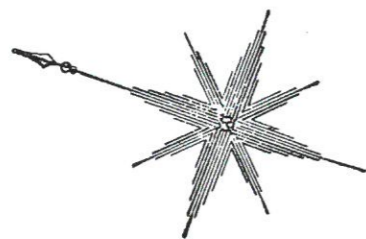


道 2436-3 路

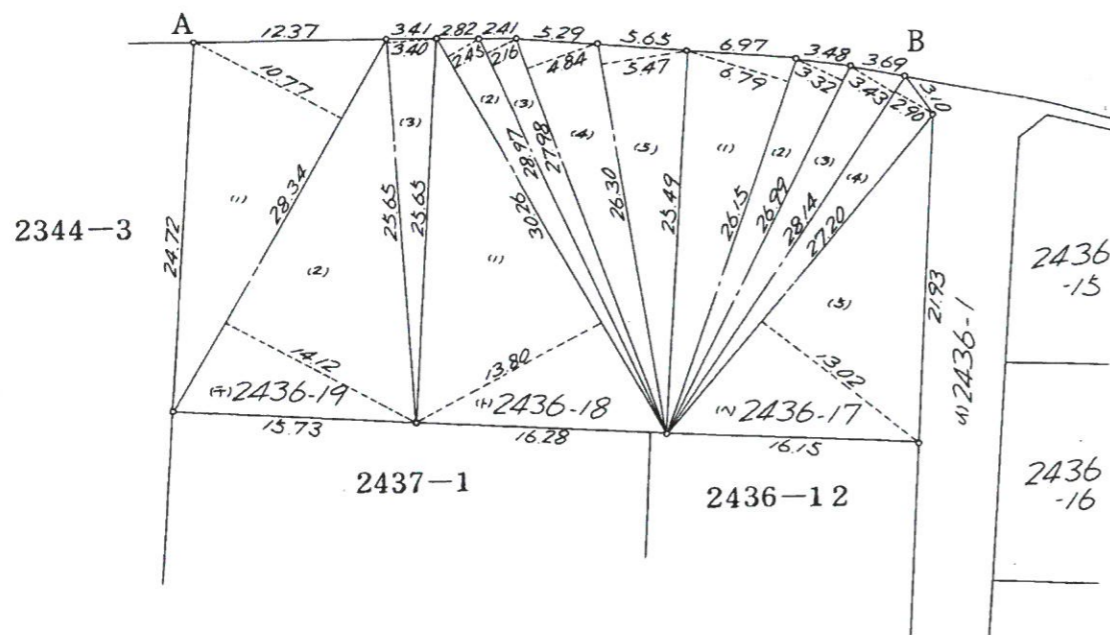

A、B詳細図

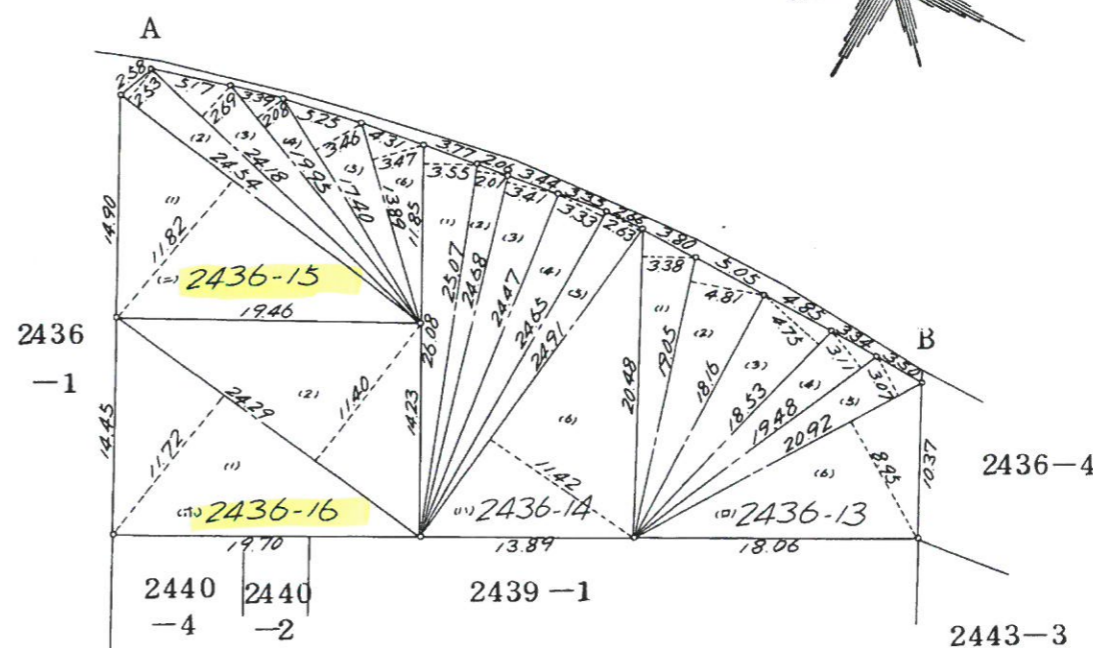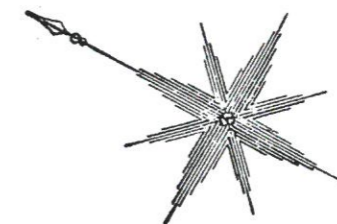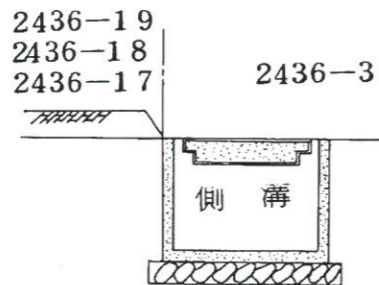

A、B詳細図

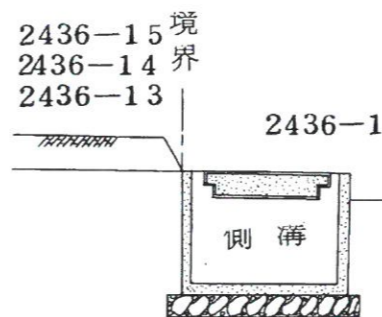

○印はプラスチック境界杭

作製者 嘉穂郡筑穂町大字平塚 1番地の1  
土地家屋調査士 山本昭隆 (昭和59年8月9日作製)

(福岡県土地家屋調査士会)

申請人 有限会社 山本測量開発  
代表取締役 山本昭隆

縮尺 1/500