
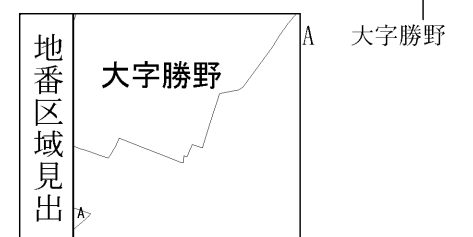
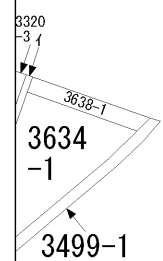


3640-2

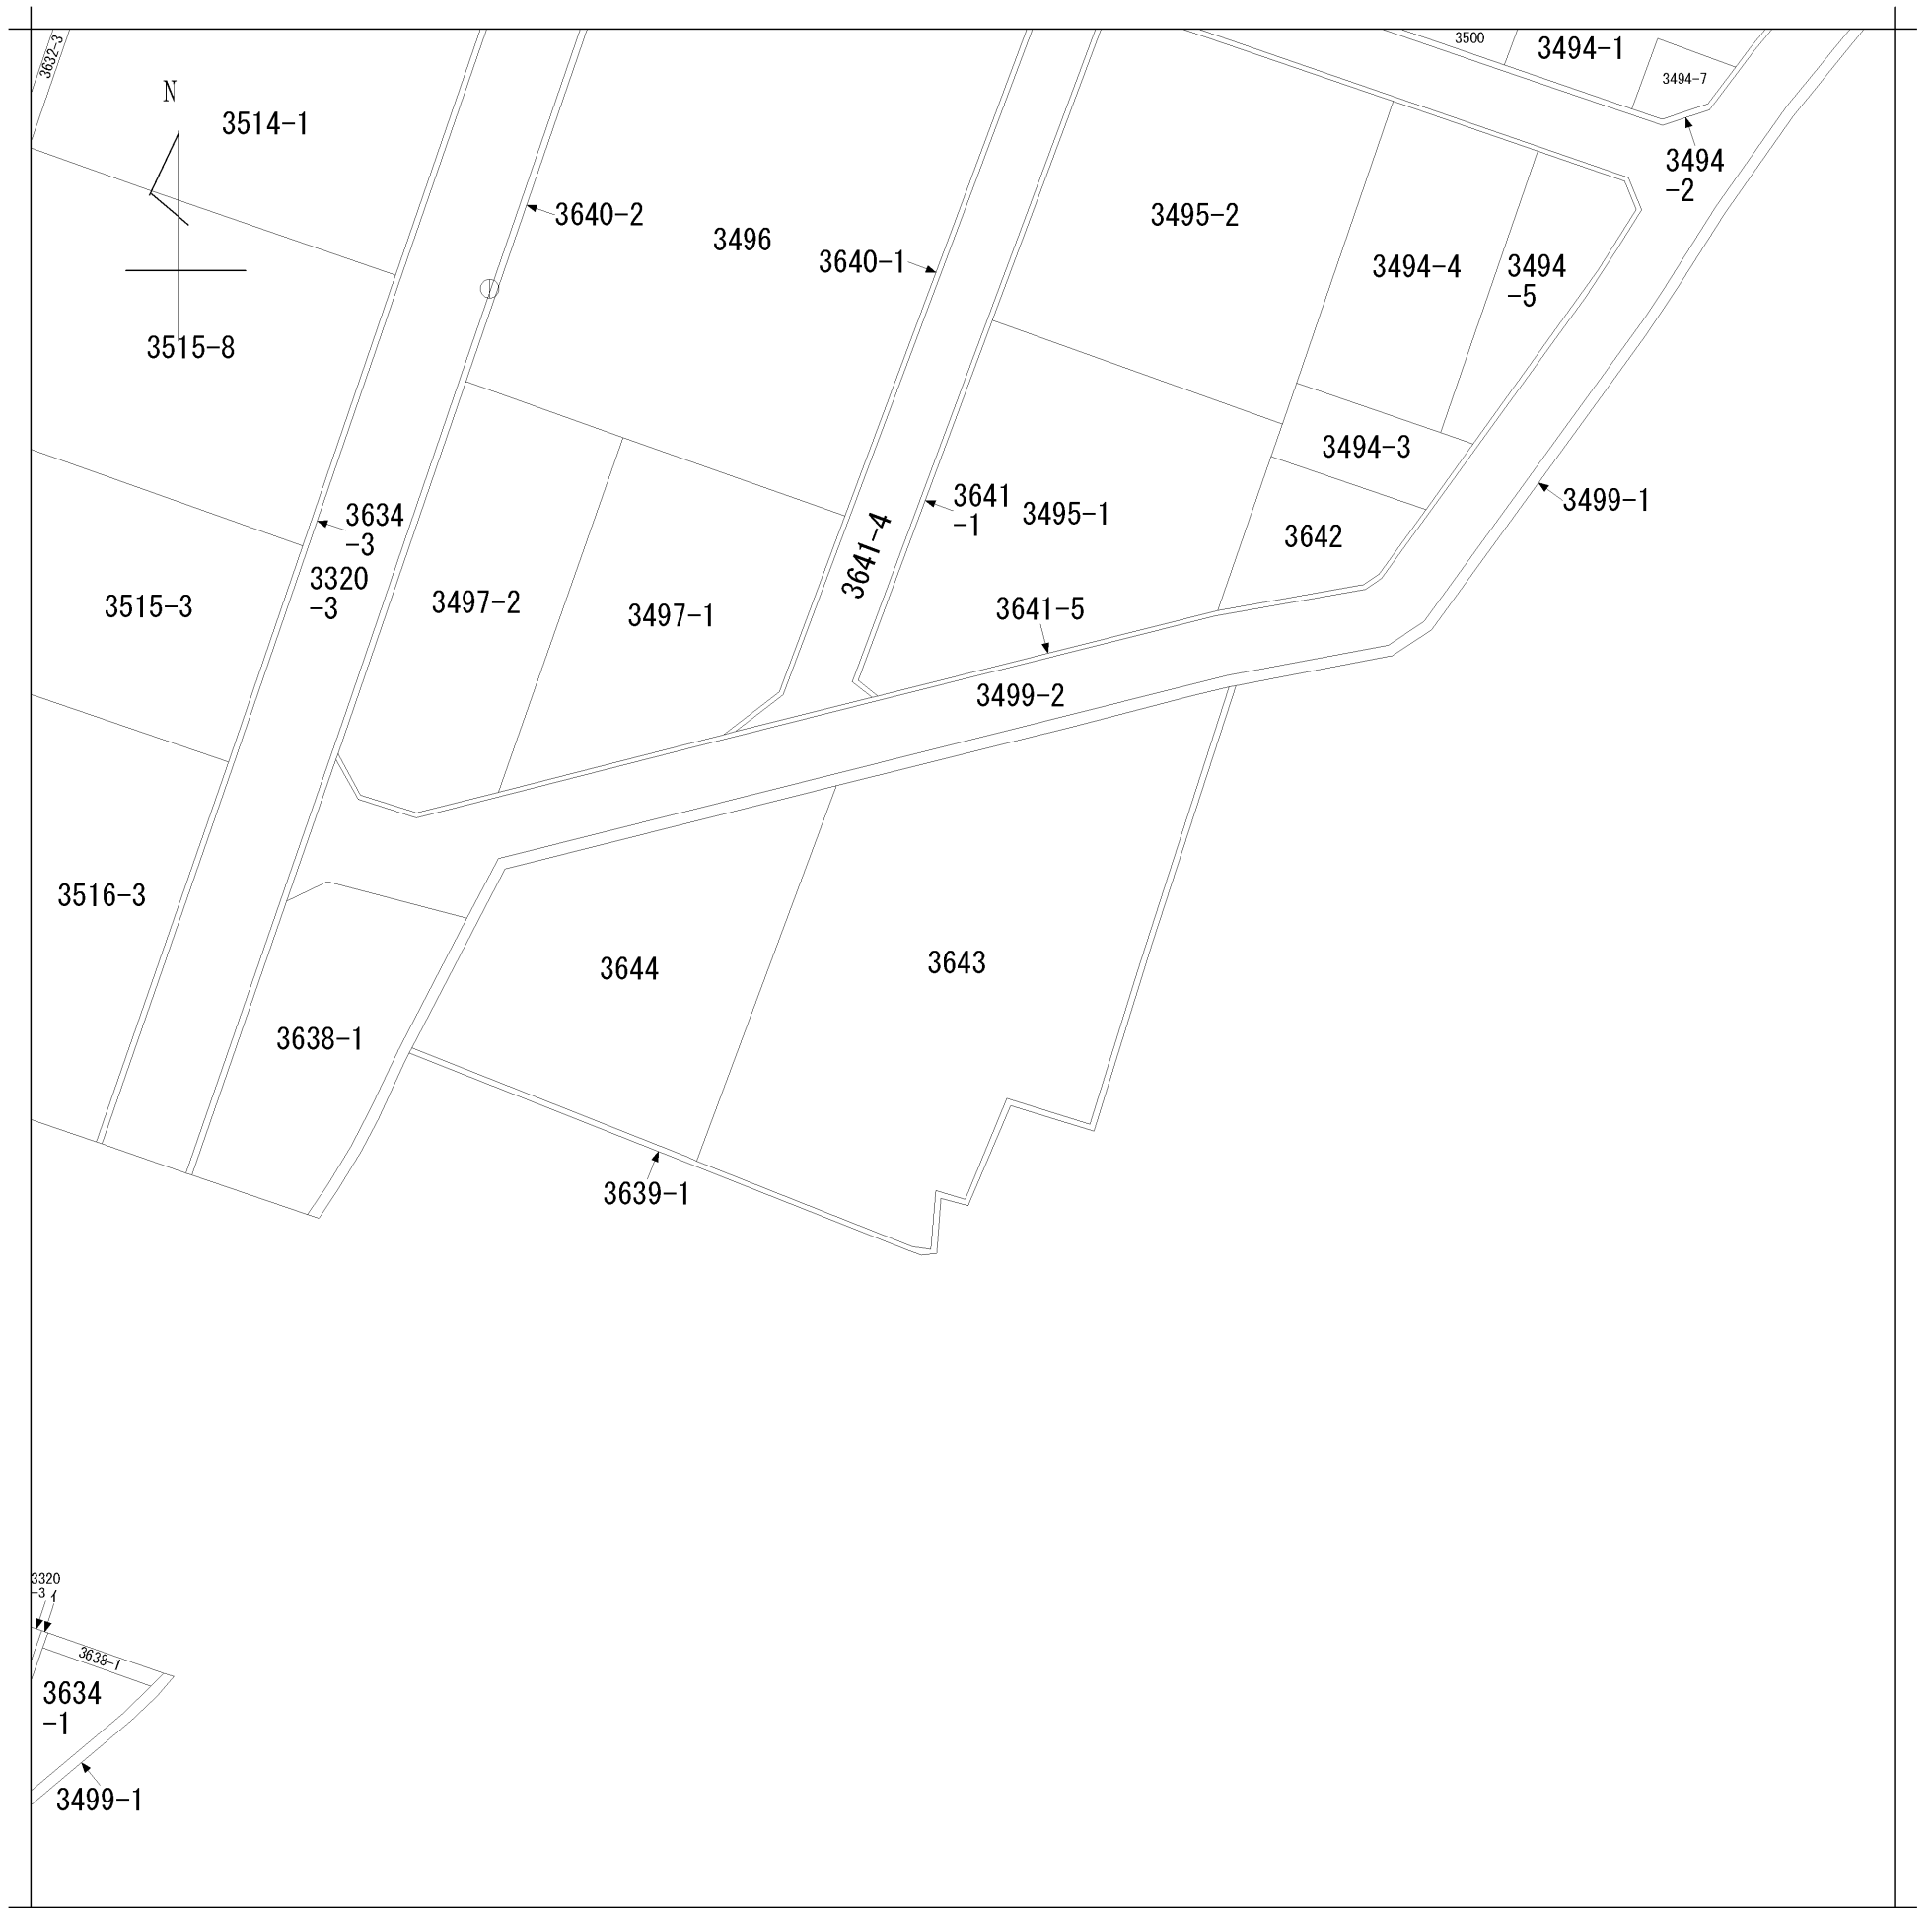

請求部	所在	鞍手郡小竹町大字勝野字小竹				地番	3643番			
出力縮尺	1/500	精度区分	甲三	座標系番号又は記号	分類	地図に準ずる図面		種類	土地改良所在図	
作成年月日	平成2年6月1日			備付年月日(原図)			補事項			