

前 232 後・新

521190

21186

地 積 測 量 図

548.7.20

地 番 232- 11, 12, 13, 14, 15

土地の所在 福岡県飯塚市 嘉穂郡庄内町大字仁保字日焼

⑪ 232-11

33.00	x	19.80	=	653.40
51.60	x	15.82	=	816.312
55.43	x	10.25	=	568.1575
11.40	x	2.05	=	23.37
4.10	x	1.50	=	6.15
計				2067.3895
2倍				1033.69475m ²

⑫ 232-12

24.55	x	12.20	=	299.510
24.55	x	12.60	=	309.330
計				608.840
2倍				304.42m ²

⑬ 232-13


25.40	x	12.12	=	307.848
25.40	x	11.70	=	297.18
計				605.028
2倍				302.514m ²

⑭ 232-14

23.48	x	12.55	=	294.674
23.48	x	12.30	=	288.804
計				583.478
2倍				291.739m ²

⑮ 232-15

22.75	x	3.35	=	76.2125
21.10	x	15.52	=	327.472
23.85	x	4.90	=	116.865
5.90	x	2.25	=	13.275
計				533.8245
2倍				266.91225m ²

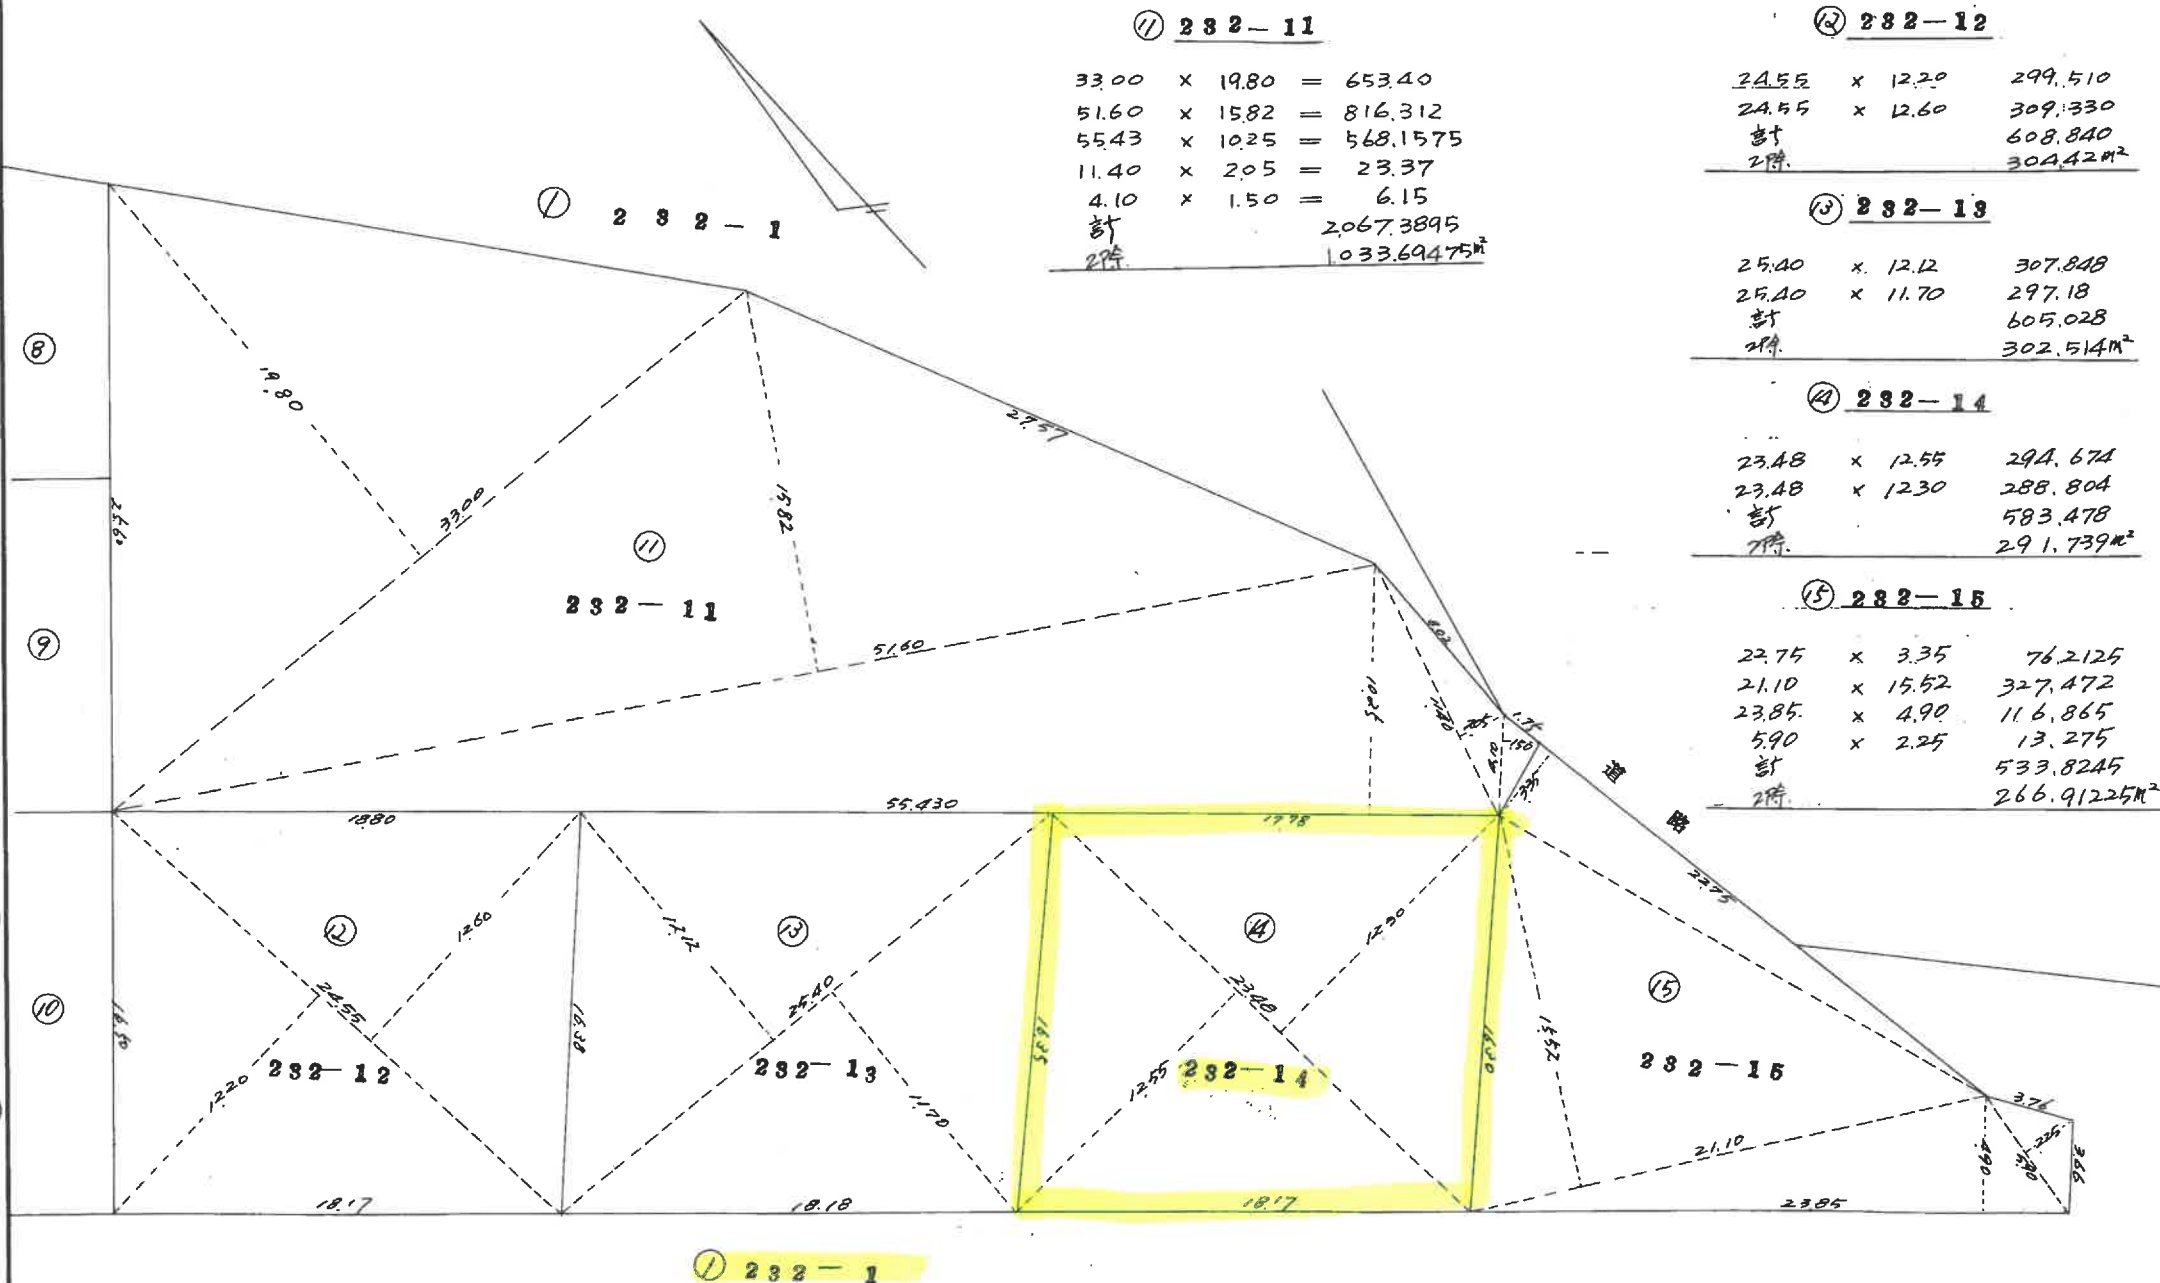

昭和48年7月18日

作製年月日

作製者

嘉穂郡總波町大字桑市巷四五番地
土地家屋調査士 豊原 卓士

申請人

高島 栄一

縮 尺 1/300

(福岡県土地家屋調査士会)

飯塚市道路台帳平面図

[路線番号: 43095]


[路線名称: あさひ台団地3号線]

43096 4号線

]

72172.651

-24773.769

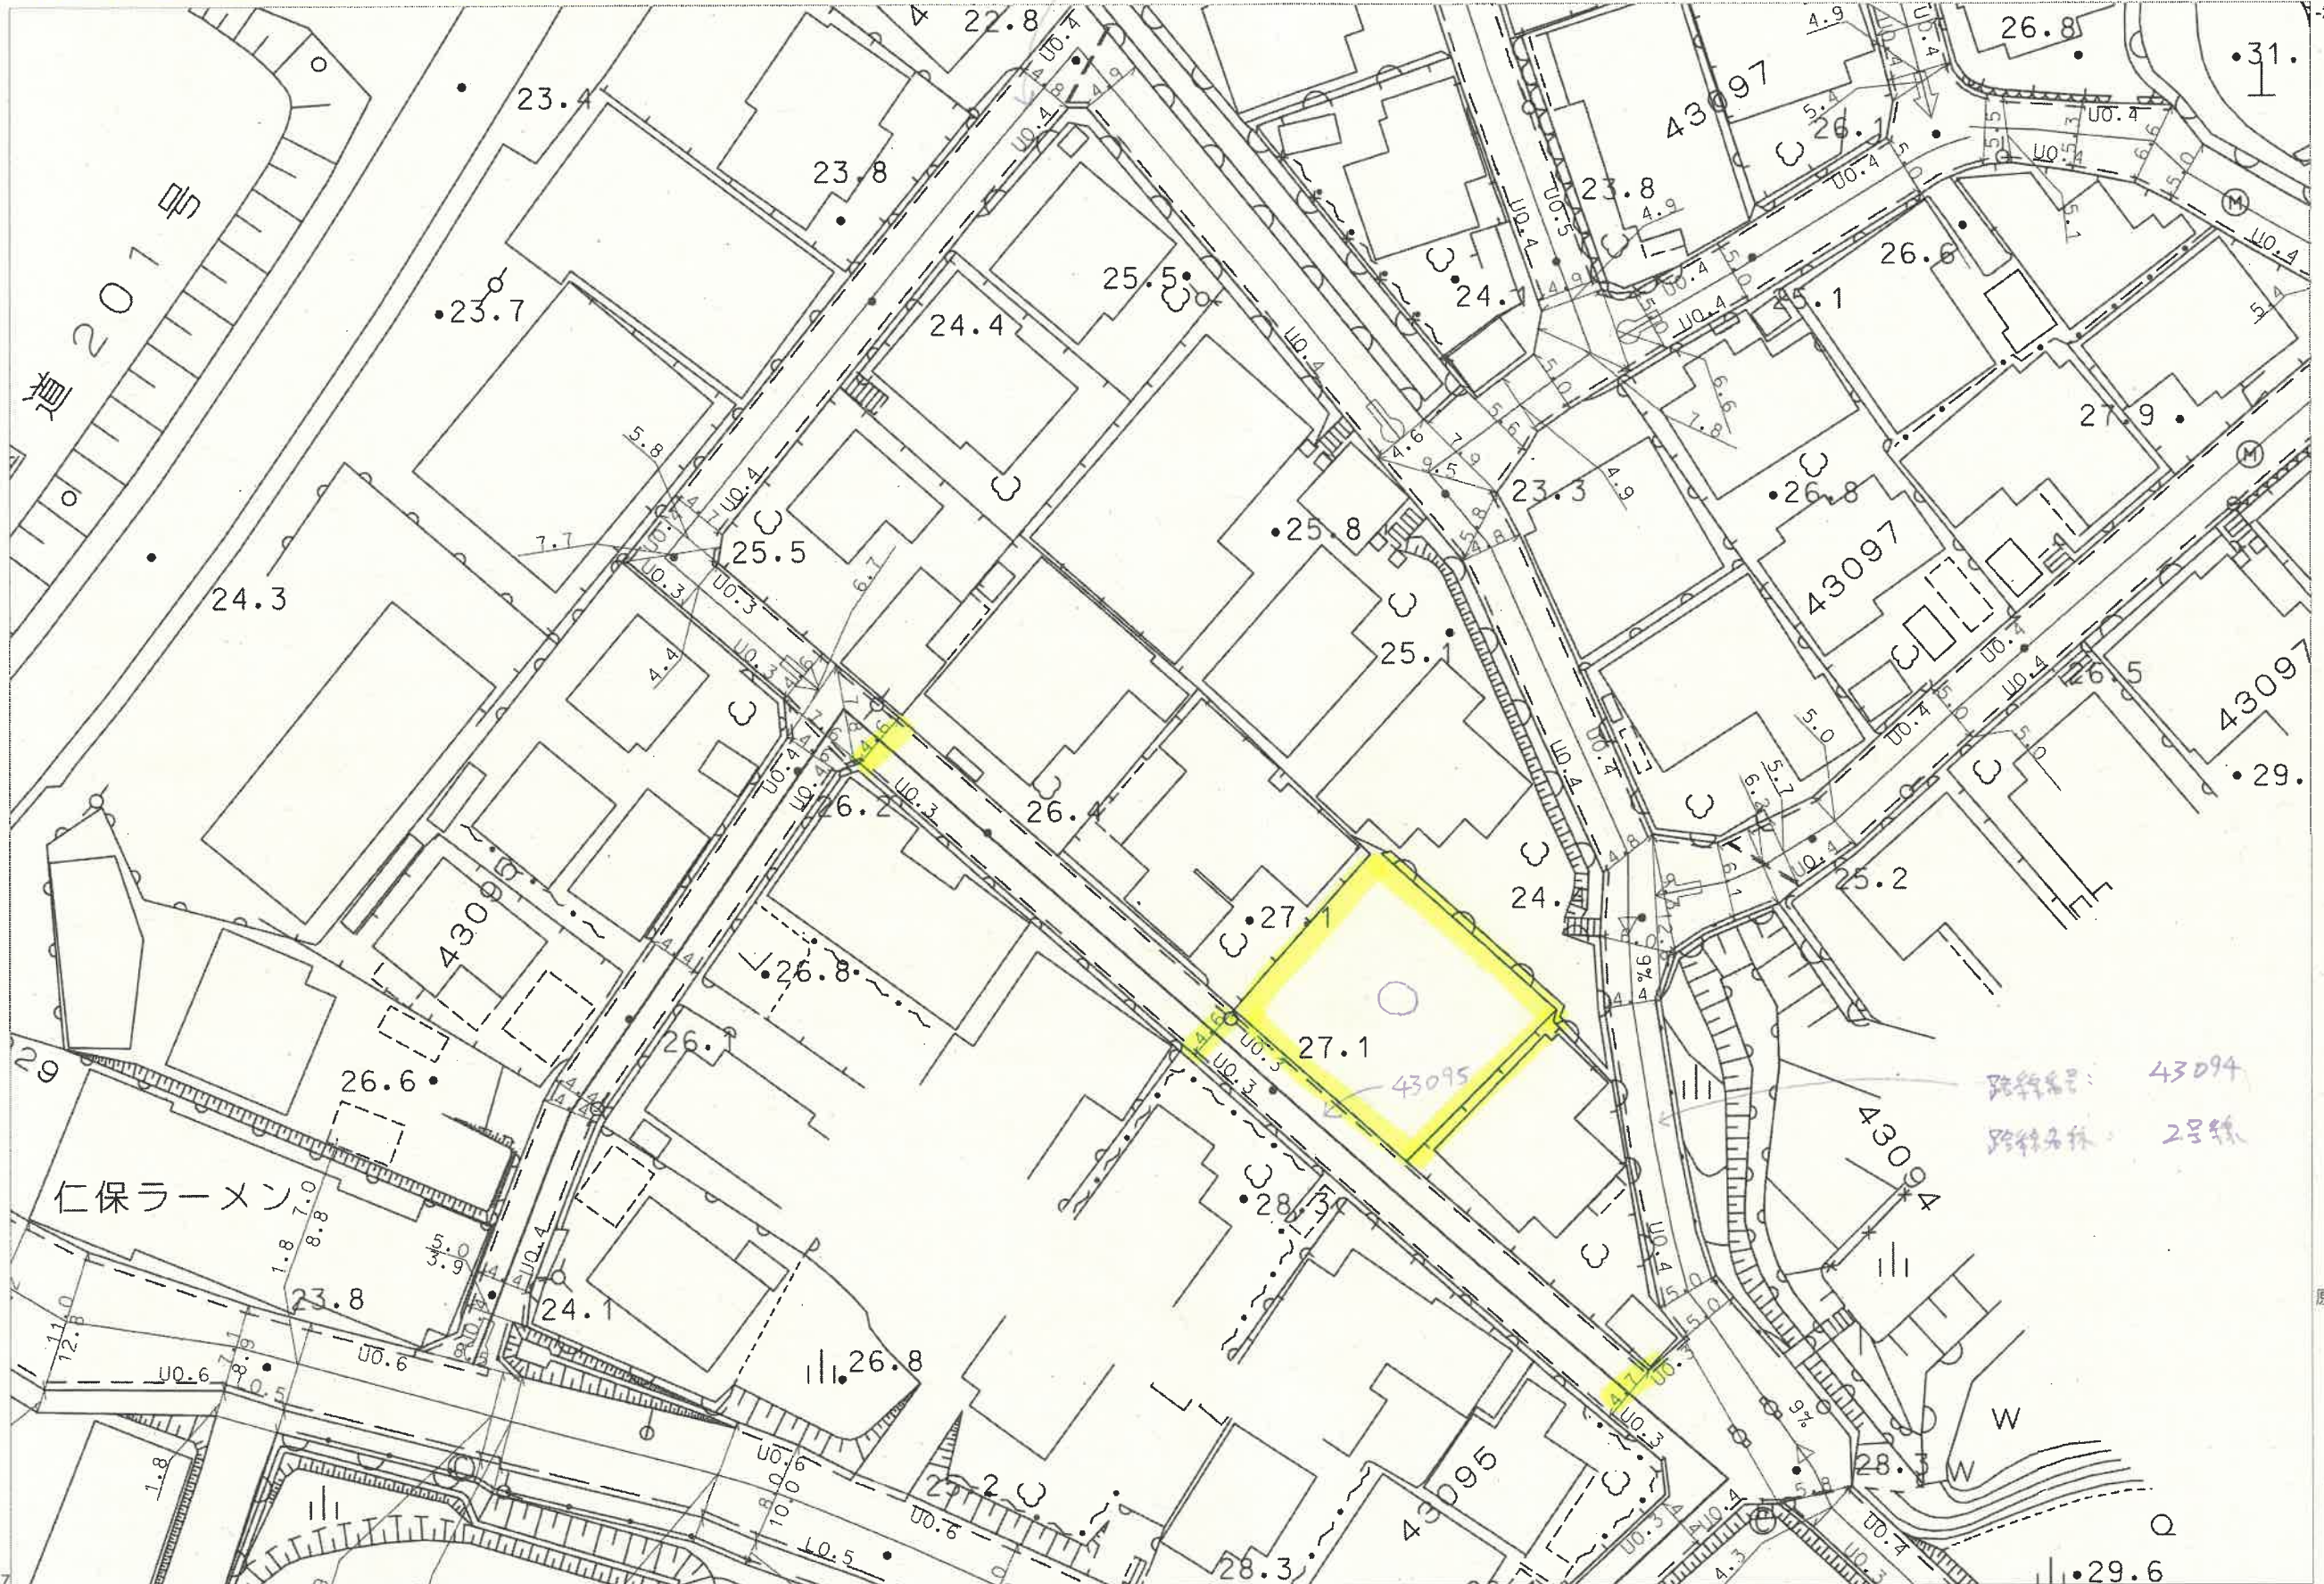

-24951.287
72062.612

1/500

10m

路線番号: 43094
路線名称: 2号線

原本と相違ないことを証明します

令和6年10月03日

飯塚市長 武井 政一

