
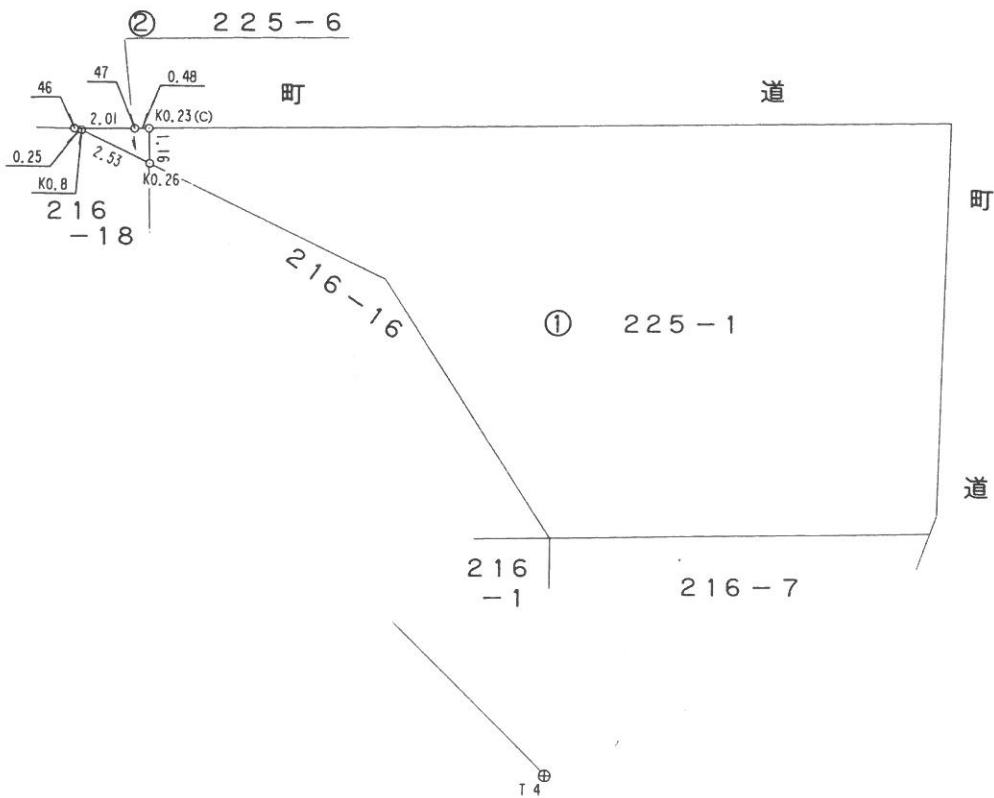


地番	225-6
----	-------

地積測量図

土地の所在	嘉穂郡嘉穂町大字大隈町字町跡
-------	----------------

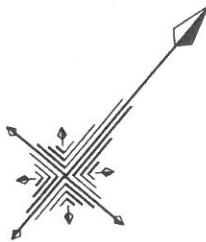

筆界点	境界標の種類
A	コンクリート杭
B	プラスチック杭
C	金属プレート標
D	金属標
E	刻み

申請人	江 藤 二 男	縮尺	1 / 250
-----	---------	----	---------