

地番	(A)195-12 (B)195-15	地積測量図
土地の所在	嘉麻市貞月字横枕	

求積表

(A)195-12				
地番	NO	X _n	Y _n	X _n ・(Y _{n+1} -Y _{n-1})
	LX10	61581.119	-24417.168	208821.574529
	LX11	61581.999	-24415.978	-58872.391044
	L12	61586.386	-24418.124	-572383.871484
	LX12	61600.997	-24425.272	-1038284.804435
	213-52	61596.200	-24434.979	-495356.640400
	213-53	61587.968	-24433.314	6158.796800
	213-54	61577.216	-24434.879	-78326.218752
	213-24	61575.034	-24434.586	90823.175150
	213-27-3	61572.408	-24433.404	144387.296760
	213-23	61569.824	-24432.241	211307.635968
	213-22	61571.576	-24429.972	651119.416200
	213-21	61577.711	-24421.666	652908.469733
	213-20	61579.489	-24419.369	276984.541522
	合計			-713.019453
	合計面積			356.5097265
	地積			356.50 m ²

(B)195-15				
地番	NO	X _n	Y _n	X _n ・(Y _{n+1} -Y _{n-1})
	213-19	61583.784	-24413.567	183519.676320
	213-50	61584.067	-24412.998	-521986.551892
	213-51	61602.593	-24422.043	-756110.226482
	LX12	61600.997	-24425.272	241414.307243
	L12	61586.386	-24418.124	572383.871484
	LX11	61581.999	-24415.978	280629.169443
	合計			-149.753884
	合計面積			74.8769420
	地積			74.87 m ²

総合計面積	431.3866685 m ²
-------	----------------------------


地番	面積
(A)195-12	356.5097265 m ²
(B)195-15	74.8769420 m ²

* 使用機種 福井コンピューター TREND-ONE システム
* 公式 $A = 1/2 \sum X_n (Y_{n+1} - Y_{n-1})$


測地系	世界測地系(測地成果2011)
測量年月日	令和4年12月22日
座標系	Ⅱ系

国土調査図根点座標一覧

点名	X座標	Y座標	距離
GG127-4	61518.970	-24452.653	71.579
G交3	61546.771	-24386.694	
GG125-3	61604.780	-24415.008	64.550

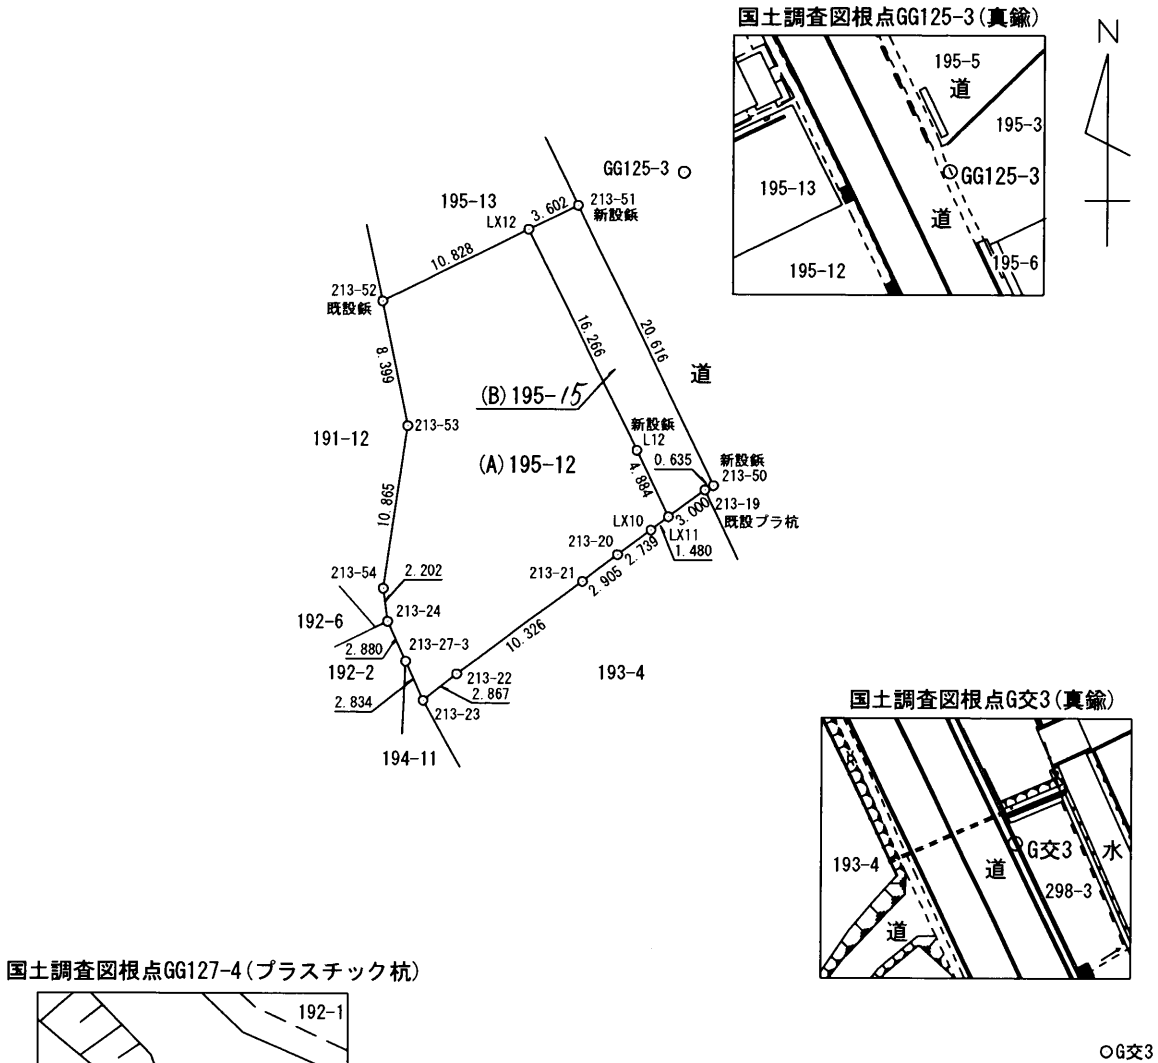

国土調査図根点GG127-4 (プラスチック杭)

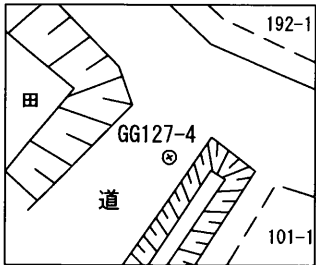

所有者 大屋 弘美
○GG127-4

作成者	福岡県飯塚県土整備事務所 主任技師 森 本 裕 次	(令和 5 年 / 月 3 日作成)	申請人	代位者	縮尺	1 / 500
				福岡県飯塚県土整備事務所長 吉 武 範 幸		