


イ 3178-106 ハ 3178-136 ホ 3178-138 ト 3178-181 ニ 3178-99
ロ 3178-132 ヒ 3178-137 ヘ 3178-174 チ 3178-95 ノ 3178-21

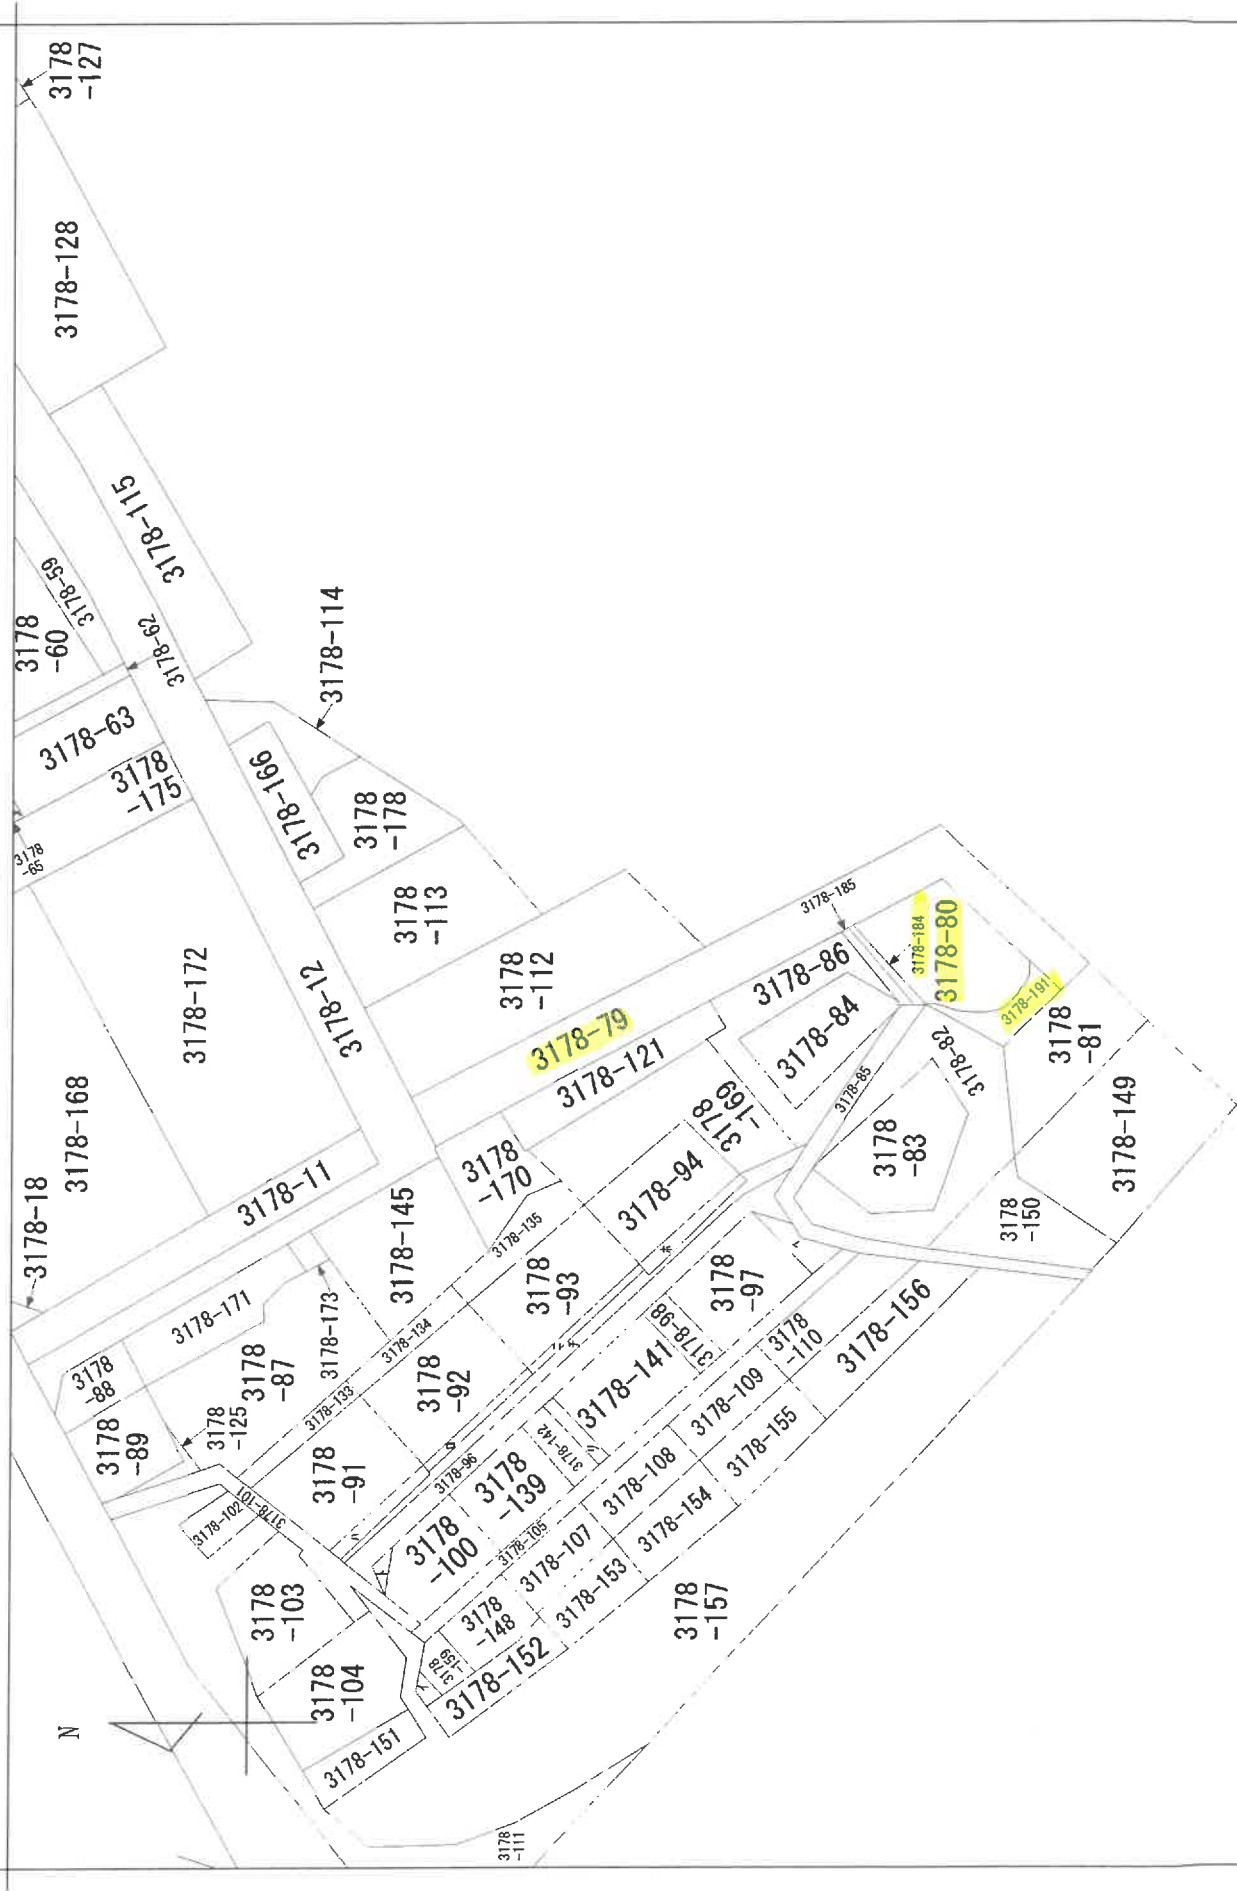

地番区域見出

A

B

栄町

大字伊田
栄町

請求部分	所在	田川市栄町		地番		3178番80	
出力縮尺	縮尺不明	精度区分	座標系 番号又は記号	分類	地図に準ずる図面	種類	旧土地台帳附属地図
作成年月日				備付年月日 (原図)		記項 補事	

地番	3178番80 3178番191
----	---------------------

地積測量図

土地の所在 田川市栄町

世界測地系・平面直角座標系Ⅱ

使用街区基準点座標一覧表

測点名	X座標	Y座標
1A086 (節点)	70500.850	-17822.418
10B23 (多角点)	70491.677	-17698.683
10B34 (多角点)	70547.128	-17975.815



座標求積表					
(A) 3178-80					
測点	座標	X _n	Y _n	X _{n+1} - X _{n-1}	(X _{n+1} - X _{n-1}) Y _n
A04	新設アルミプレート	70561.608	-17852.078	0.004	-71.408312
B01	新設金属板	70559.186	-17849.273	-4.408	78679.595384
A03	新設アルミプレート	70557.200	-17846.960	-2.721	48561.578160
A02	新設アルミプレート	70556.465	-17846.104	-1.230	21950.707920
A01	新設アルミプレート	70555.970	-17845.636	-0.987	17613.642732
A09	新設アルミプレート	70555.478	-17845.276	-0.929	16578.281404
A10	新設アルミプレート	70555.041	-17845.100	-0.961	17149.141100
A11	新設アルミプレート	70554.517	-17845.009	-1.165	20789.435485
B04	新設金属板	70553.876	-17844.998	-1.433	25571.882134
A12	新設アルミプレート	70553.084	-17845.120	-3.064	54677.447680
A13	新設アルミプレート	70550.812	-17845.089	-4.116	73450.388324
A14	新設アルミプレート	70548.968	-17844.711	-3.429	61189.514019
A15	新設アルミプレート	70547.383	-17844.443	-7.655	140168.099765
A16	新設アルミプレート	70541.113	-17845.932	-7.608	135771.850656
A17	新設アルミプレート	70539.775	-17846.941	-2.043	36461.300463
A18	新設アルミプレート	70539.070	-17847.883	-1.270	22666.811410
A33	新設アルミプレート	70538.505	-17849.250	-0.722	12887.158500
F01		70538.348	-17851.015	0.290	-5176.794350
A36	新設アルミプレート	70538.795	-17856.838	1.274	-22749.611612
A34	新設アルミプレート	70539.622	-17858.879	1.793	-32020.970047
A35	新設アルミプレート	70540.588	-17860.372	2.351	-41989.734572
F02		70541.973	-17861.814	2.521	-45029.633094
F03		70543.109	-17862.871	4.635	-82794.407085
F04		70546.808	-17864.815	3.756	-67100.245140
P01	新設プラスチック板	70546.885	-17865.307	2.915	-52077.389905
H08		70549.523	-17858.852	2.836	-50647.704272
B03	新設金属板	70549.701	-17858.187	0.765	-13661.513055
B02	新設金属板	70550.288	-17858.020	0.718	-12822.058360
A08	新設アルミプレート	70550.419	-17856.913	5.531	-98766.585803
A07	新設アルミプレート	70555.819	-17855.641	8.018	-143186.529538
A06	新設アルミプレート	70558.437	-17854.980	3.363	-60046.297740
A05	新設アルミプレート	70559.182	-17854.184	3.171	-56815.617484
	倍面積				-569.667213
	面積				284.8336065
	地積				284.83 m ²

(B) 3178-191					
測点	座標	X _n	Y _n	X _{n+1} - X _{n-1}	(X _{n+1} - X _{n-1}) Y _n
A16	新設アルミプレート	70541.113	-17845.932	4.343	-77504.682676
A17	新設アルミプレート	70539.775	-17846.941	-2.043	36461.300463
A18	新設アルミプレート	70539.070	-17847.883	-1.270	22666.811410
A33	新設アルミプレート	70538.505	-17849.250	-0.722	12887.158500
F01		70538.348	-17851.015	0.290	-5176.794350
A36	新設アルミプレート	70538.795	-17856.838	1.274	-22749.611612
A34	新設アルミプレート	70539.622	-17858.879	1.793	-32020.970047
A35	新設アルミプレート	70540.588	-17860.372	2.351	-41989.734572
F02		70541.973	-17861.814	2.521	-45029.633094
F03		70543.109	-17862.871	4.635	-82794.407085
F04		70546.808	-17864.815	3.756	-67100.245140
P01	新設プラスチック板	70546.885	-17865.307	-11.777	210399.720539
A32	新設アルミプレート	70534.831	-17860.310	-12.122	216502.677820
A31	新設アルミプレート	70534.743	-17859.366	-0.185	3303.982710
A30	新設アルミプレート	70534.646	-17858.349	-0.191	3410.944659
A29	新設アルミプレート	70534.552	-17857.363	-0.170	3035.751710
A28	新設アルミプレート	70534.476	-17856.359	-0.143	2553.459337
A27	新設アルミプレート	70534.409	-17855.334	-0.125	2231.916750
A26	新設アルミプレート	70534.351	-17854.346	-0.159	2838.841014
A25	新設アルミプレート	70534.250	-17852.332	-0.135	2410.064820
A24	新設アルミプレート	70534.216	-17851.338	-0.017	303.472746
A23	新設アルミプレート	70534.233	-17850.268	0.104	-1856.427872
A22	新設アルミプレート	70534.320	-17849.228	0.244	-4355.211632
A21	新設アルミプレート	70534.477	-17848.193	0.568	-10137.773624
A20	新設アルミプレート	70534.888	-17847.338	0.965	-17044.207790
A19	新設アルミプレート	70535.432	-17846.435	6.225	-111094.057875
	倍面積				152.145109
	面積				76.0725545
	地積				76.07 m ²

合計面積 360.9061610m²

測量年月日：令和2年10月21日

報告書番号 2000041

作成者

公益社団法人福岡県公共嘱託登記土地家屋調査士協会

北部事務所 社員 石橋正彦

(令和2年10月28日作成)

(公益社団法人 福岡県公共嘱託登記土地家屋調査士協会)

嘱託者

福岡県田川市長 二場公人

縮尺

1

250

