

副

確認 通 知 書 (建築物)

※ 確認 通知 欄	この申請書及び添付図書に記載の建築物の計画は、当該建築物の敷地構造及び建築設備に関する法律並びにこれに基く命令及び条例の規定に適合することを確認しましたので通知します。	
確認番号 第 1195 号		建築主事 渡辺 茂 美	
確認年月日 昭和 57 年 12 月 1 日	
1. 建築主住所氏名	飯塚市下三緒 25-224	
代理者資格 2. 住所氏名 建築士事務所名	(/) 級建築士 (大 臣) 登録第 71608 号 福岡県嘉穂郡庄内町仁保140 辰美一級建築士事務所 佐々木 辰 美	
設計者資格 3. 住所氏名 建築士事務所名	(/) 級建築士 (大 臣) 登録第 71608 号 福岡県嘉穂郡庄内町仁保140 辰美一級建築士事務所 佐々木 辰 美	
工事監理者資格 4. 住所氏名 建築士事務所名	() 級建築士 () 登録第 号 福岡県嘉穂郡庄内町仁保140 辰美一級建築士事務所 佐々木 辰 美	
5. 工事施工者住所氏名	建設業者登録 () 第 号	
6. 敷地の位置	イ. 地名地番 飯塚市大字下三緒字八本松 25-224 ロ. 用途地域 1種住専, 2種住専, (住居) 近隣商業, 商業, 準工, 工業, 工専, 指定なし ハ. 防火地域 防火, 準防火, 指定なし 25-224	
7. 主要用途	専用住宅	
8. 工事種別	新築, 増築, 改築, 移転, 用途変更, 大規模の修繕, 大規模の模様替	
9. 敷地面積	申請部分	申請以外の部分	合 計	
10. 建築面積	27.55 m ²	171.3 m ²	198.85 m ²	
11. 延べ面積	285.70 m ²	285.70 m ²	571.40 m ²	
13. 工事着手予定日	昭和 57 年 12 月 1 日	
14. 工事完了予定日	昭和 58 年 2 月 28 日	
15. その他必要な事項	
16. 申請建築棟別概要(第 号)	<table border="1"> <tr> <td>イ. 用途</td> <td colspan="2">専用住宅</td> <td>ニ. 屋根</td> <td>セメント瓦葺</td> </tr> <tr> <td>ロ. 工事種別</td> <td colspan="2">新築</td> <td>ホ. 外壁</td> <td>モルタル刷毛引リシン吹付</td> </tr> <tr> <td>ハ. 構造</td> <td colspan="2">木造平家建</td> <td>ヘ. 軒裏</td> <td>珪藻ボード</td> </tr> <tr> <td>階 別</td> <td>1 階</td> <td>2 階</td> <td>3 階</td> <td>4 階</td> </tr> <tr> <td>ト. 申請部分</td> <td>85.70 m²</td> <td>m²</td> <td>m²</td> <td>m²</td> </tr> <tr> <td>チ. 申請以外の部分</td> <td>m²</td> <td>m²</td> <td>m²</td> <td>m²</td> </tr> <tr> <td>リ. 合 計</td> <td>85.70 m²</td> <td>m²</td> <td>m²</td> <td>m²</td> </tr> <tr> <td>ク. 柱の寸法</td> <td>106x105 cm</td> <td>cm</td> <td>cm</td> <td>cm</td> </tr> <tr> <td>ケ. 横架材間の垂直距離</td> <td>2765 mm</td> <td>m</td> <td>m</td> <td>m</td> </tr> <tr> <td>コ. 階の高さ</td> <td>m</td> <td>m</td> <td>5711.22 mm</td> <td>m</td> </tr> <tr> <td>サ. 居室の天井の高さ</td> <td>2400 mm</td> <td>m</td> <td>m</td> <td>m</td> </tr> <tr> <td>シ. 建築設備の種類</td> <td colspan="4">電気, 水道</td> </tr> </table>			イ. 用途	専用住宅		ニ. 屋根	セメント瓦葺	ロ. 工事種別	新築		ホ. 外壁	モルタル刷毛引リシン吹付	ハ. 構造	木造平家建		ヘ. 軒裏	珪藻ボード	階 別	1 階	2 階	3 階	4 階	ト. 申請部分	85.70 m ²	m ²	m ²	m ²	チ. 申請以外の部分	m ²	m ²	m ²	m ²	リ. 合 計	85.70 m ²	m ²	m ²	m ²	ク. 柱の寸法	106x105 cm	cm	cm	cm	ケ. 横架材間の垂直距離	2765 mm	m	m	m	コ. 階の高さ	m	m	5711.22 mm	m	サ. 居室の天井の高さ	2400 mm	m	m	m	シ. 建築設備の種類	電気, 水道			
イ. 用途	専用住宅		ニ. 屋根	セメント瓦葺	
ロ. 工事種別	新築		ホ. 外壁	モルタル刷毛引リシン吹付	
ハ. 構造	木造平家建		ヘ. 軒裏	珪藻ボード	
階 別	1 階	2 階	3 階	4 階	
ト. 申請部分	85.70 m ²	m ²	m ²	m ²	
チ. 申請以外の部分	m ²	m ²	m ²	m ²	
リ. 合 計	85.70 m ²	m ²	m ²	m ²	
ク. 柱の寸法	106x105 cm	cm	cm	cm	
ケ. 横架材間の垂直距離	2765 mm	m	m	m	
コ. 階の高さ	m	m	5711.22 mm	m	
サ. 居室の天井の高さ	2400 mm	m	m	m	
シ. 建築設備の種類	電気, 水道	

(注意) 申請建築物が、2 以上 場合は棟ごと (延べ面積が10平方メートル以内のものを除く) に「第1号 様式建築物、棟別概要追加書類」に必要な事項を記載して添えて下さい。※印のある欄は記入しないで下さい。2, 3, 4 欄は、代理者、設計者又は工事監理者が建築士事務所



地番図 飯塚市 下三緒

35-235 付近

1 / 500

出力年月日 : 2025年05月21日 13時03分 令和7年1月1日現在

この図面は土地調査用参考図として作成したものであり権利関係には使用できません。
地籍調査（国調）未了地区については現況と大きくずれている場合があります。

飯塚市


飯塚市道路台帳平面図

[路線番号: 13778] [路線名称: 山内8号線]

1

70471.025

-26408.269

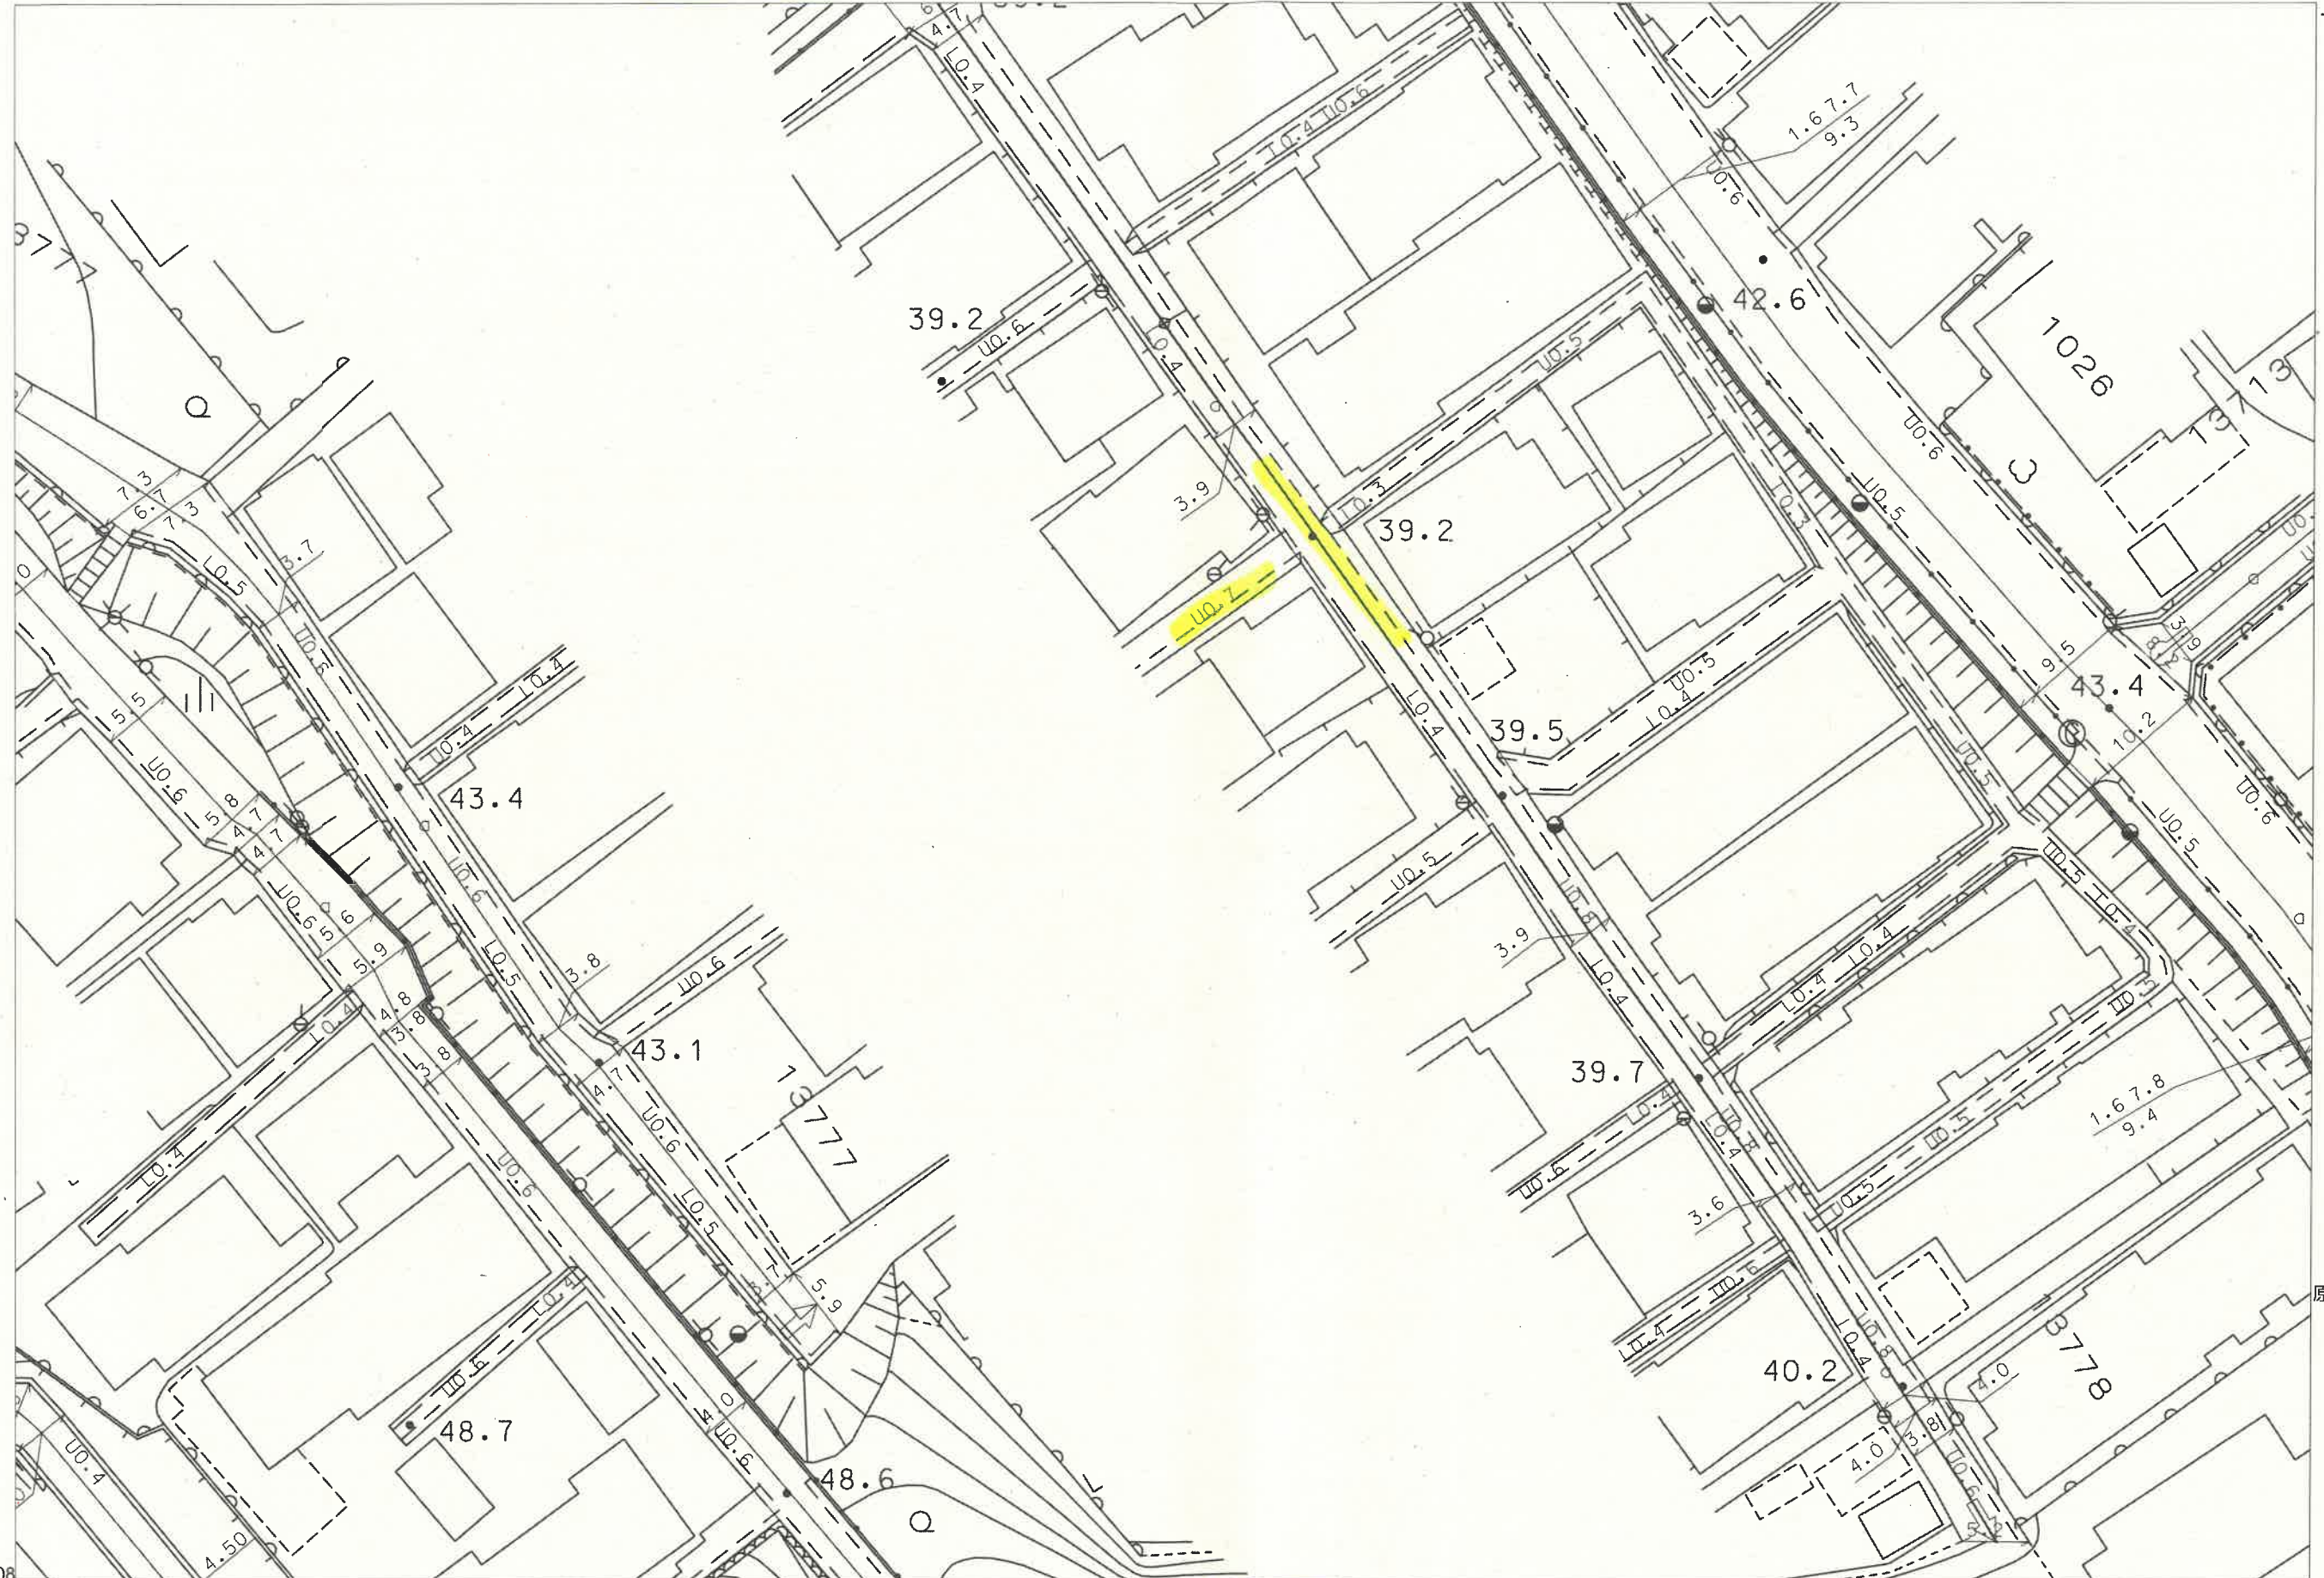

原本と相違ないことを証明します
令和7年05月26日

飯塚市長 武井 政一



1/500

10m

26585.808

70351.015




58.5.31 各階平面図

729922

建物図面
各階平面図

家屋番号 35~235

建物の所在 飯塚市大字下三緒字八本松 35~235・35~234

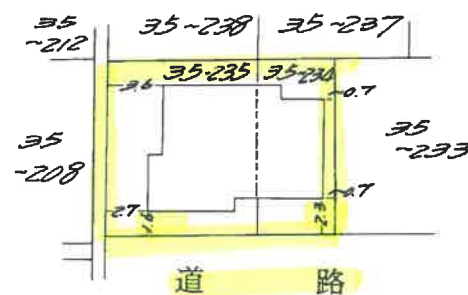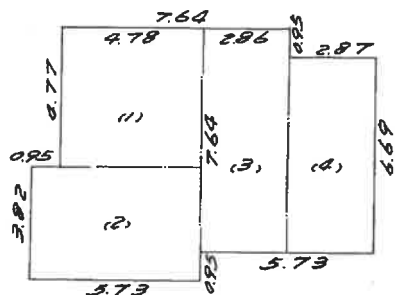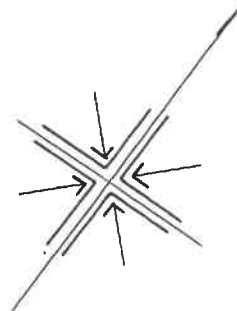

計 算 式			
(1)	4.77	4.78	22.8006
(2)	3.82	5.73	21.8886
(3)	7.64	2.86	21.8504
(4)	6.69	2.87	19.2003
床面積			85.7399 ^{m²}

昭和五十八年五月参査日

作製者

嘉穂郡庄内町大字仁保
土地家屋調査士 萩野 紘一



昭和58年5月18日作製

縮尺

1/250

申請人

河野 ふみ子



縮尺

1/500


(福岡県土地家屋調査士会)

飯塚市上下水道マッピングシステム閲覧システム
水道配管図



飯塚市は、本図面の利用によって発生する直接または間接の損失、損害等について、いかなる場合も一切の責任を負いません。
本図は、飯塚市として内容を証明するものではありません。参考図としてご利用ください。
本システムにおける著作物の著作権は、特に表示のない限り飯塚市に帰属します。

下水道台帳図

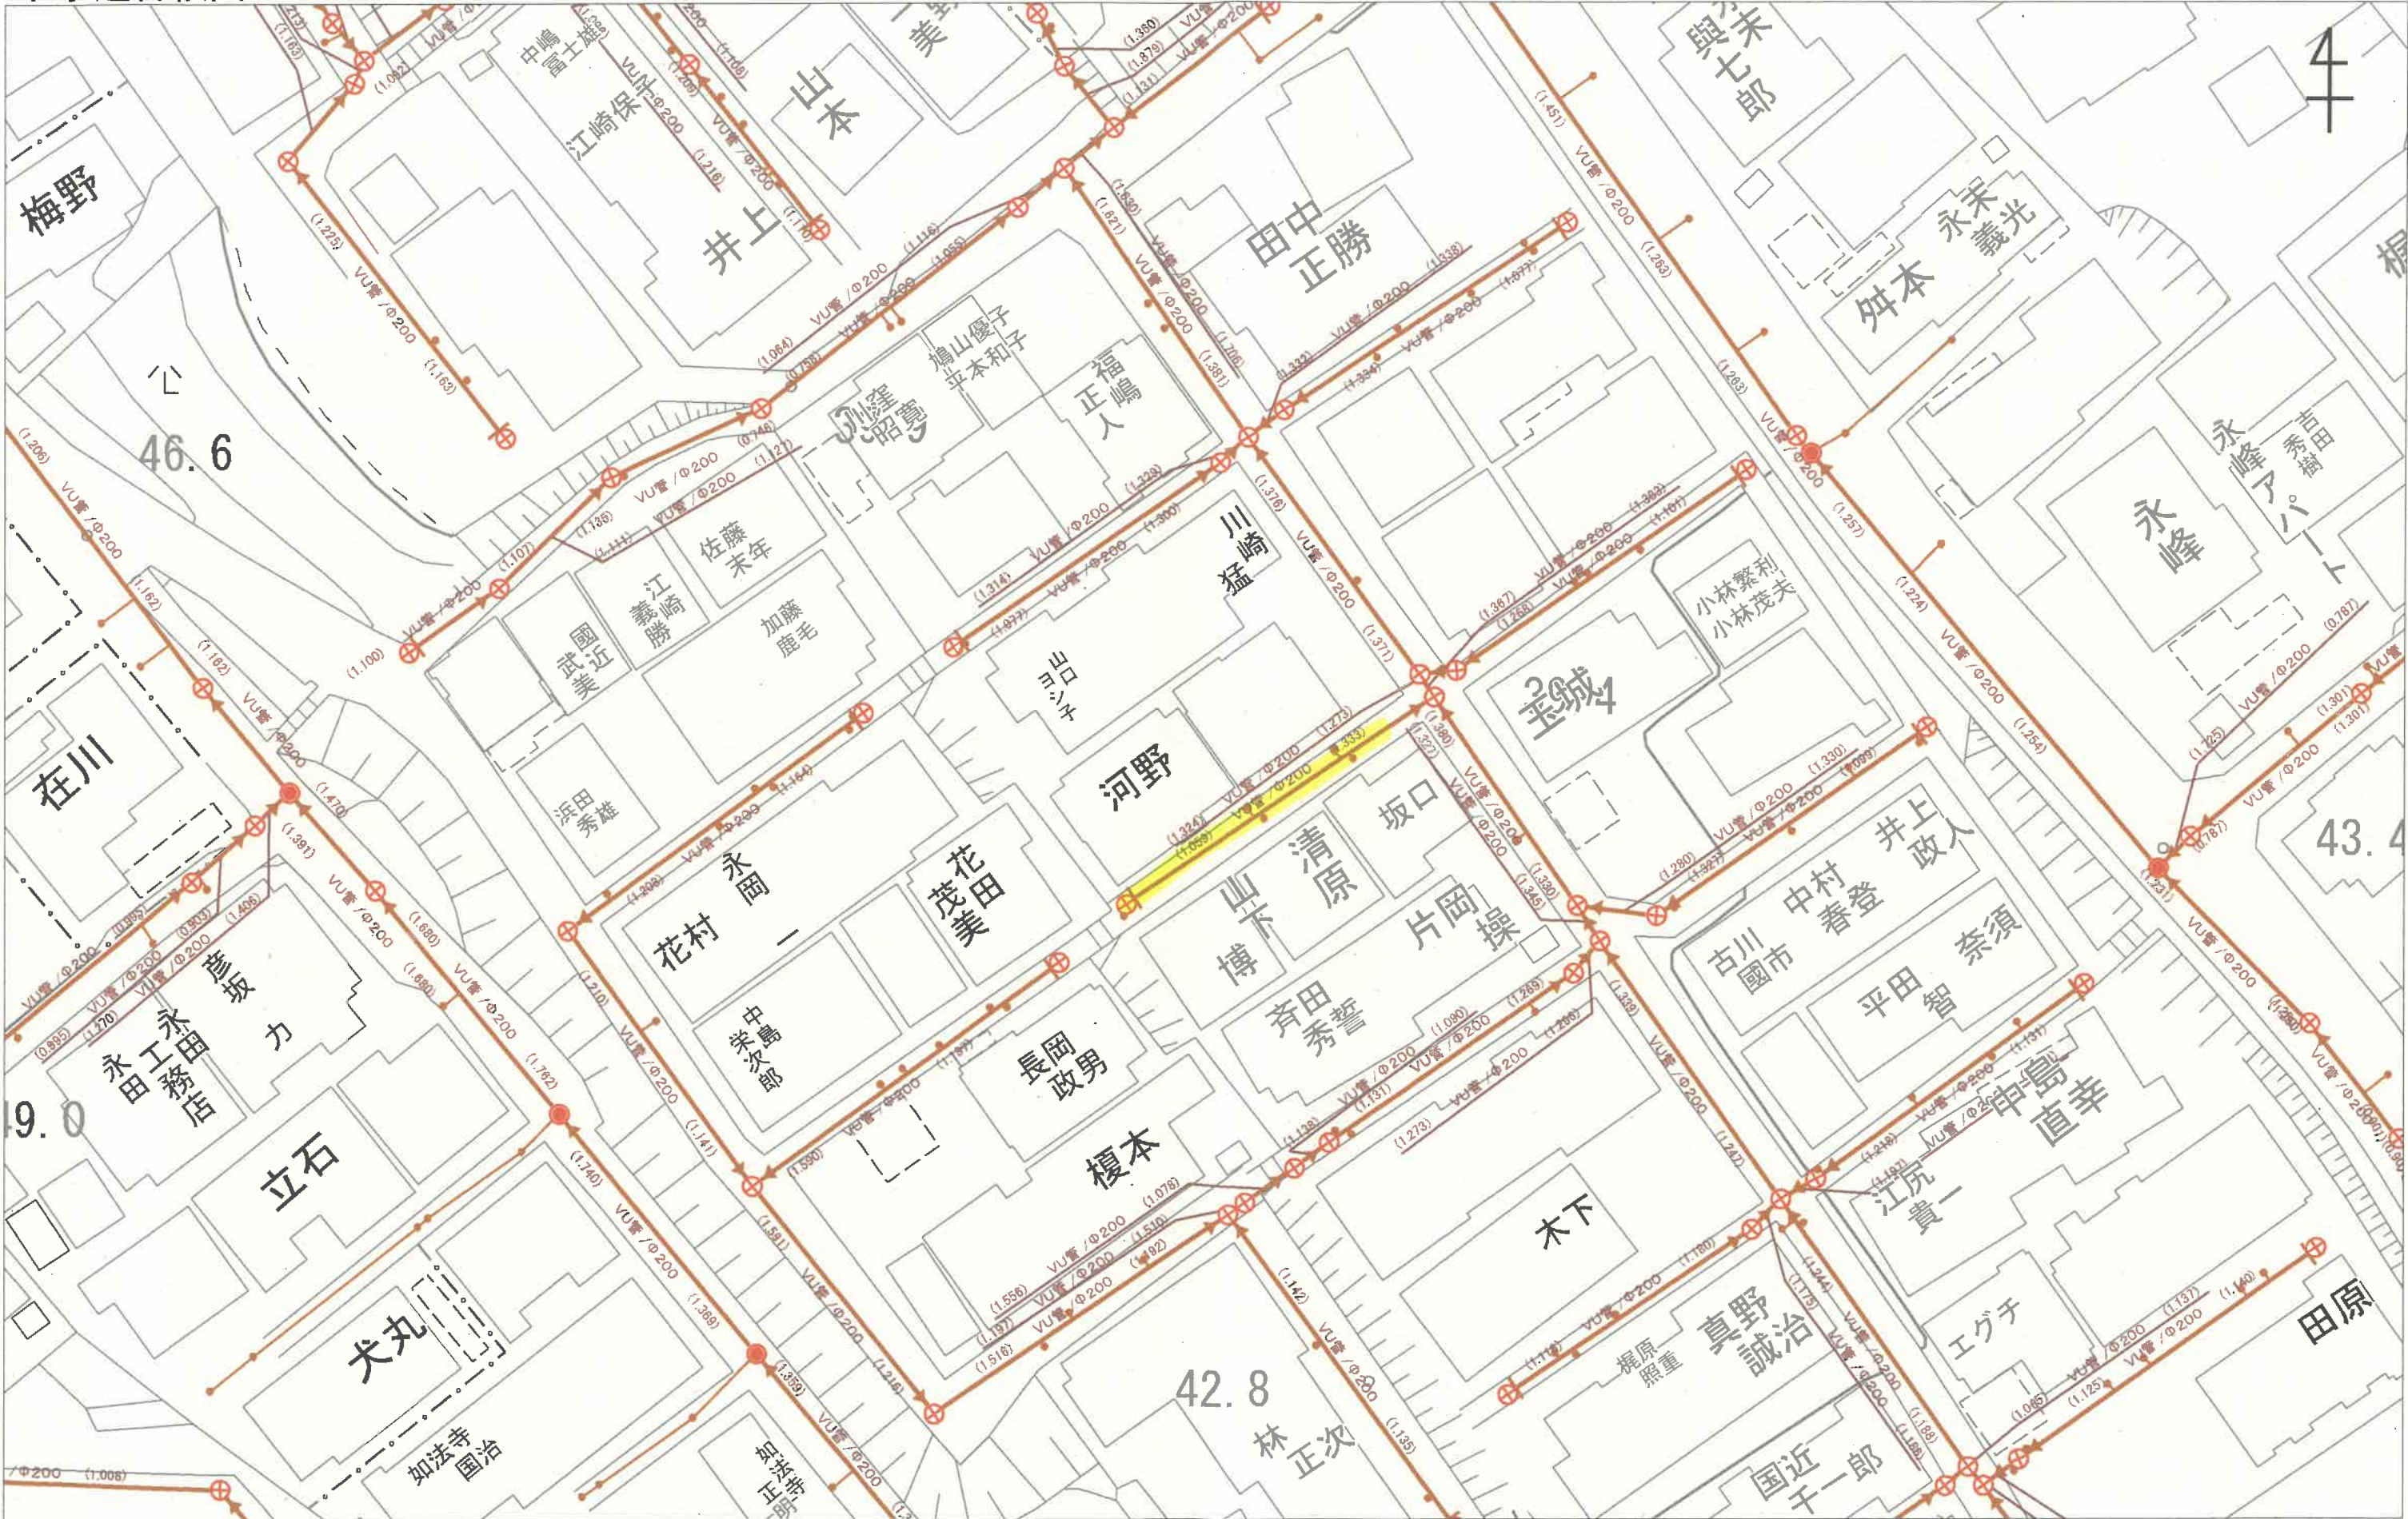

飯塚市は、本図面の利用によって発生する直接または間接の損失、損害等について、いかなる場合も一切の責任を負いません。
本図は、飯塚市として内容を証明するものではありません。参考図としてご利用ください。
本システムにおける著作物の著作権は、特に表示のない限り飯塚市に帰属します。