

上水道施設平面図

1:1,000




※図面は、配管等未確認部分があるため位置、口径等 表記とは異なる場合があります。


添田町水道課
印刷日付：2024/11/14

イ 1253-2 Δ 1115-25 ㇿ 1117-32
ロ 1115-10 ≡ 1117-28

(座標値種別：測量成果) -13204.845

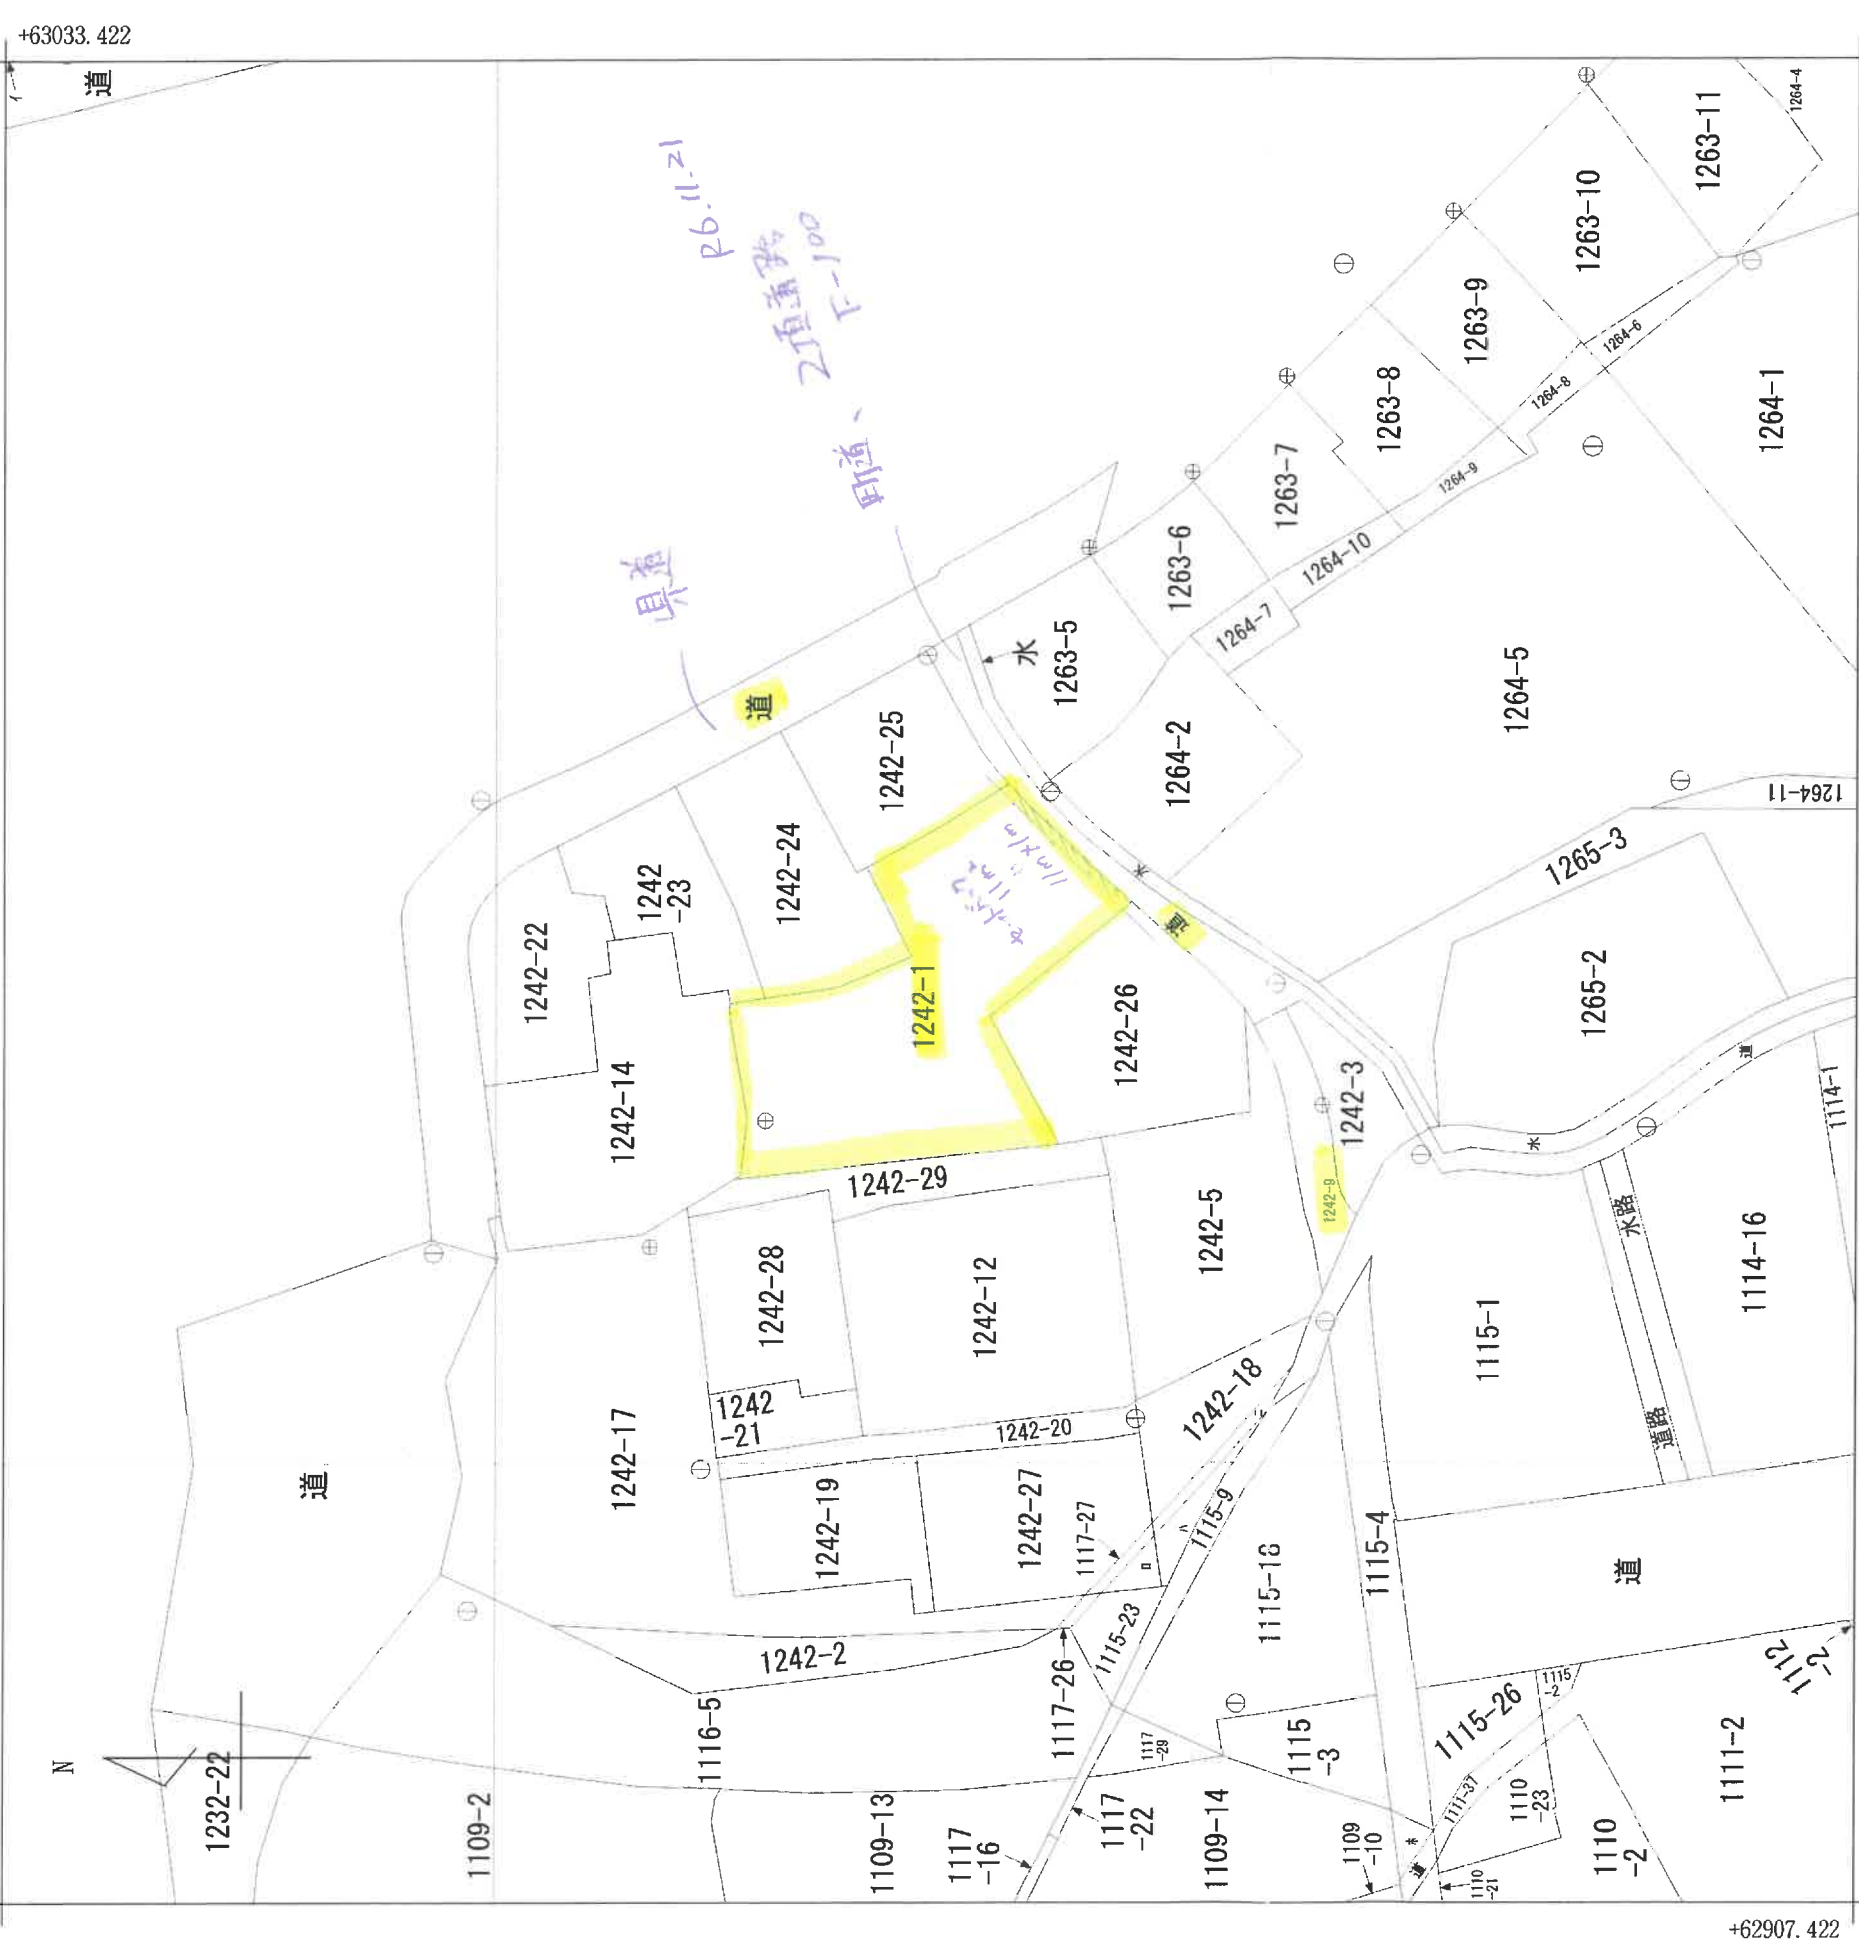

-13329.845 (座標値種別：測量成果)

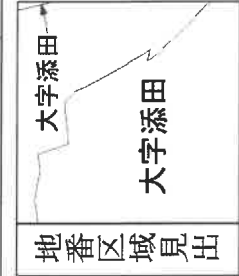

請求部	所在	田川郡添田町大字添田字羅砂門					地番	1242番1	
出力尺縮	1/500	精度区分	甲三	座標系番号又は記号	Ⅱ	分類	地図(法第14条第1項)	種類	地籍図
作成年月日	平成17年11月				備付年月日(原図)		平成19年1月23日	補記事項	