


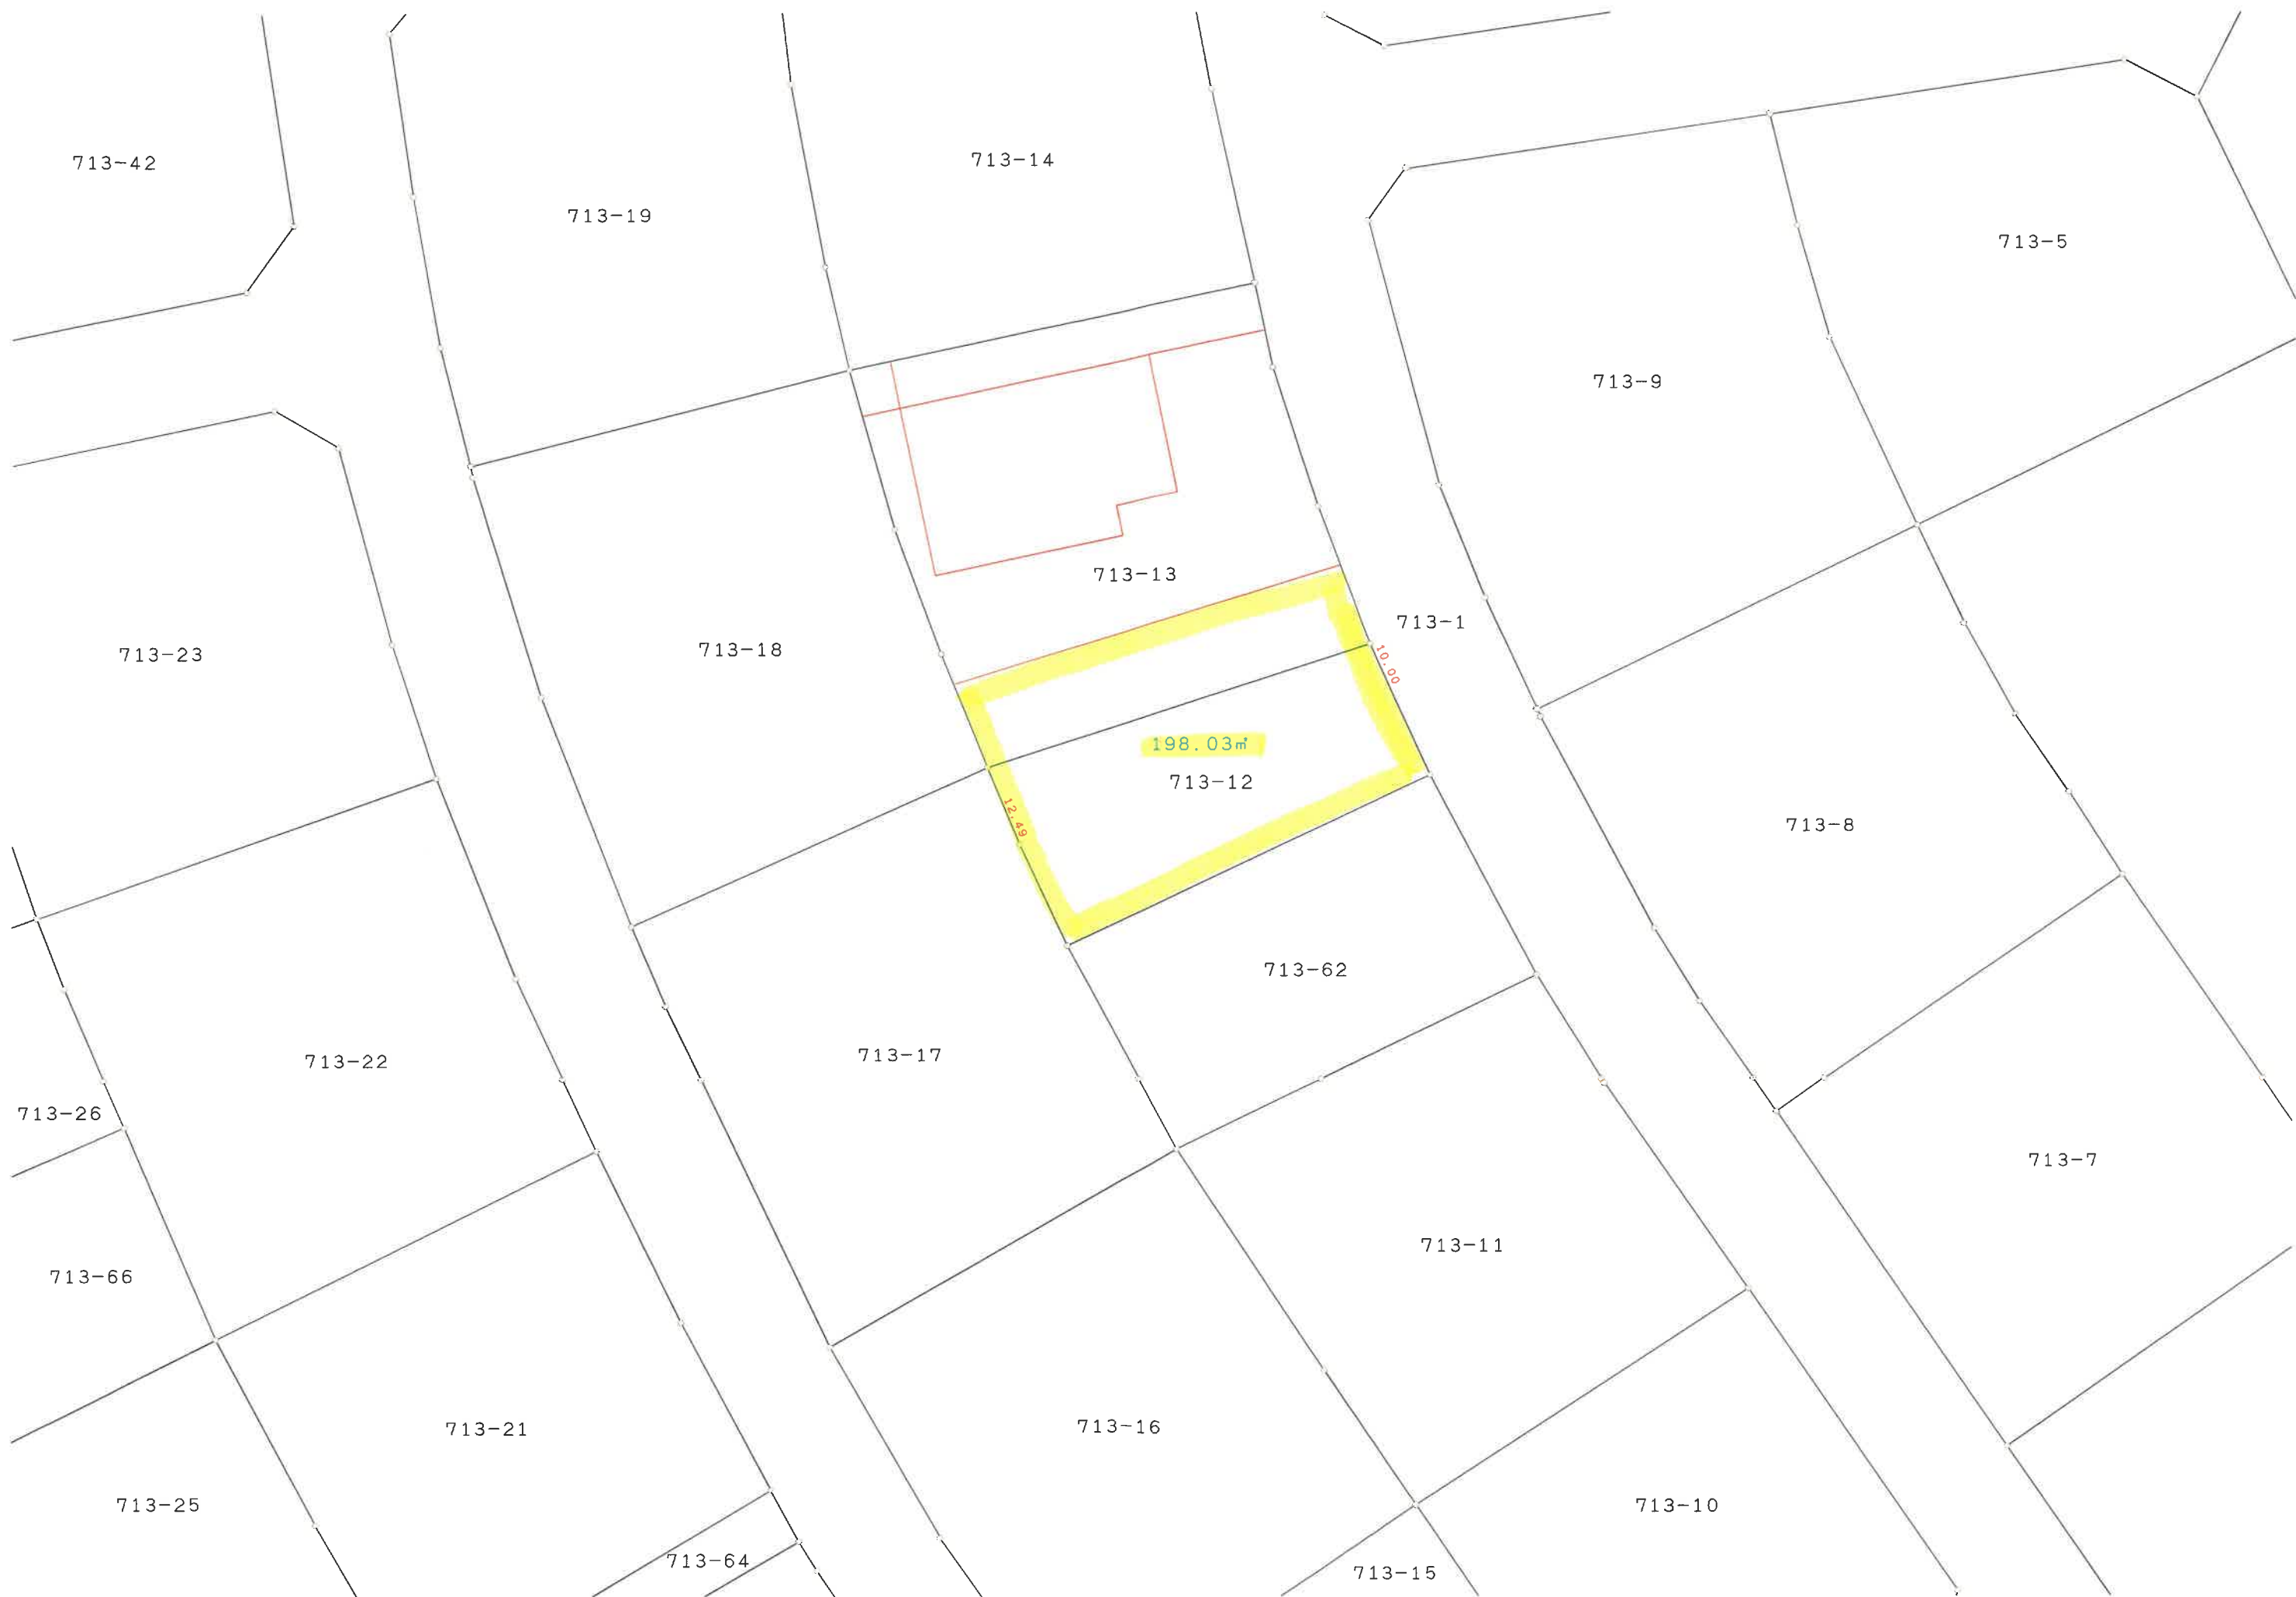










参考図

- ・お調べの土地(十字マークの位置)に関する規制は以下のとおりです。
- ・お調べの土地が用途地域、容積率、建ぺい率、防火指定、都市計画道路等の境界付近の時は必ず都市計画課にご確認ください。

都市計画

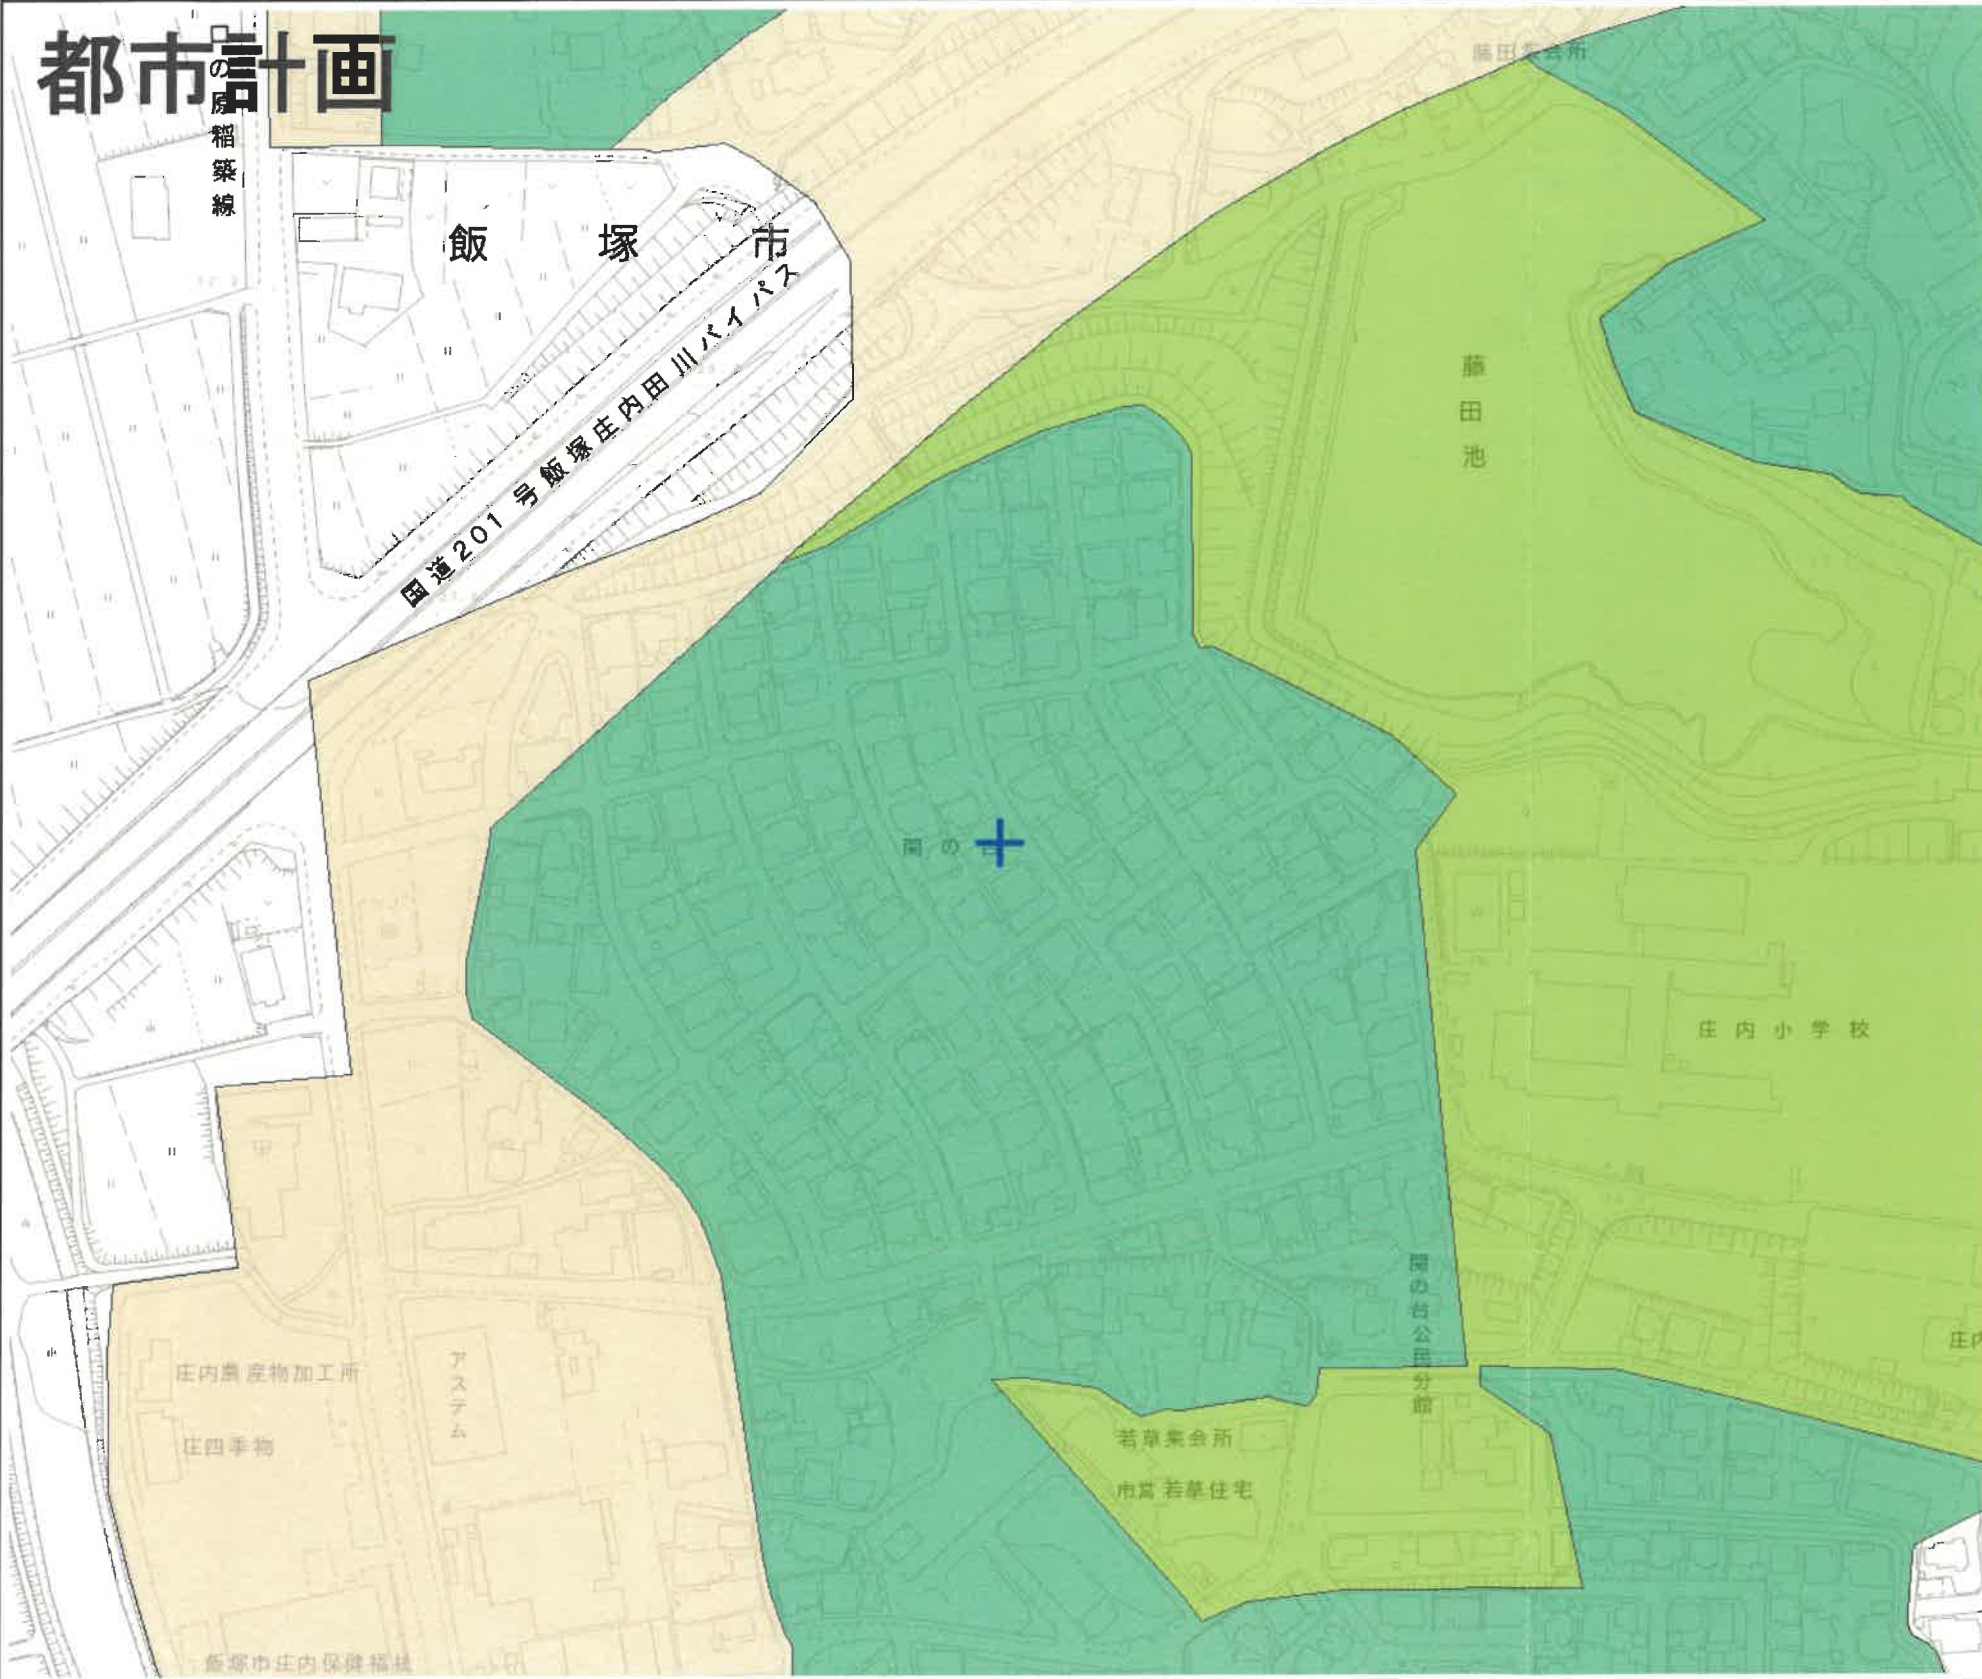


凡 例

- 都市計画区域
- 都市計画区域
 - 準都市計画区域
- 防火指定
- 準防火地域
 - 建築基準法第22条区域

- 都市計画道路
- 未整備
 - 整備済
- 都市計画公園
- 開設
 - 未開設
- その他都市施設
- その他都市施設
- 立地適正化計画
- 居住誘導区域
 - 都市機能誘導区域

- 地区計画
- 地区計画区域
- 市街地開発事業等
- 土地区画整理事業
 - 市街地再開発事業
- 特別用途地区
- 特別用途地区
- その他の地域地区
- 第三種風致地区
 - 高度利用地区

- 用途地域
- 第一種低層住居専用地域
 - 第二種低層住居専用地域
 - 第一種中高層住居専用地域
 - 第一種住居地域
 - 第二種住居地域
 - 準住居地域
 - 近隣商業地域
 - 商業地域
 - 準工業地域
 - 工業地域
 - 工業専用地域
 - 無指定地域

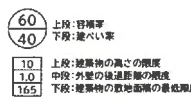

令和6年2月16日更新
この図は本市の都市計画等に関する証明ではありません。
参考図としてご利用ください。

縮尺：約1/2500(A3)
飯塚市 都市計画課
印刷日：令和8年8月18日

項目名称

内容

都市計画区域	
都市計画区域（非線引き）	○
準都市計画区域	—
用途地域	
名称	第一種低層住居専用地域
容積率（％）	80
建ぺい率（％）	50
高さ限度（m）	10
外壁後退距離（m）	1.0
最低敷地面積（㎡）	165
防火指定	
防火指定	建築基準法第22条区域
特別用途地区	
特別用途地区名称	—
建築物の用途制限内容	—
建築物の用途制限の緩和内容	—
地区計画	
地区計画名称	—
地区計画区分	—
都市計画道路	
路線番号	—
路線名	—
整備状況	—
都市計画公園	
公園番号	—
公園名	—
開設状況	—
市街地開発事業	
土地区画整理事業	—
市街地再開発整理事業	—
その他の地域地区	
第三種風致地区	—
高度利用地区	—
立地適正化計画	
都市機能誘導区域	—
居住誘導区域	○

飯塚市道路台帳平面図

[路線番号：43154

] [路線名称：関の台団地12号線

]



71103.513
-24830.365



原本と相違ないことを証明します

令和8年08月03日

飯塚市長 武井 政一




1/500

10m

25007.885
70983.474

飯塚市上下水道マッピングシステム閲覧システム


水道配管図

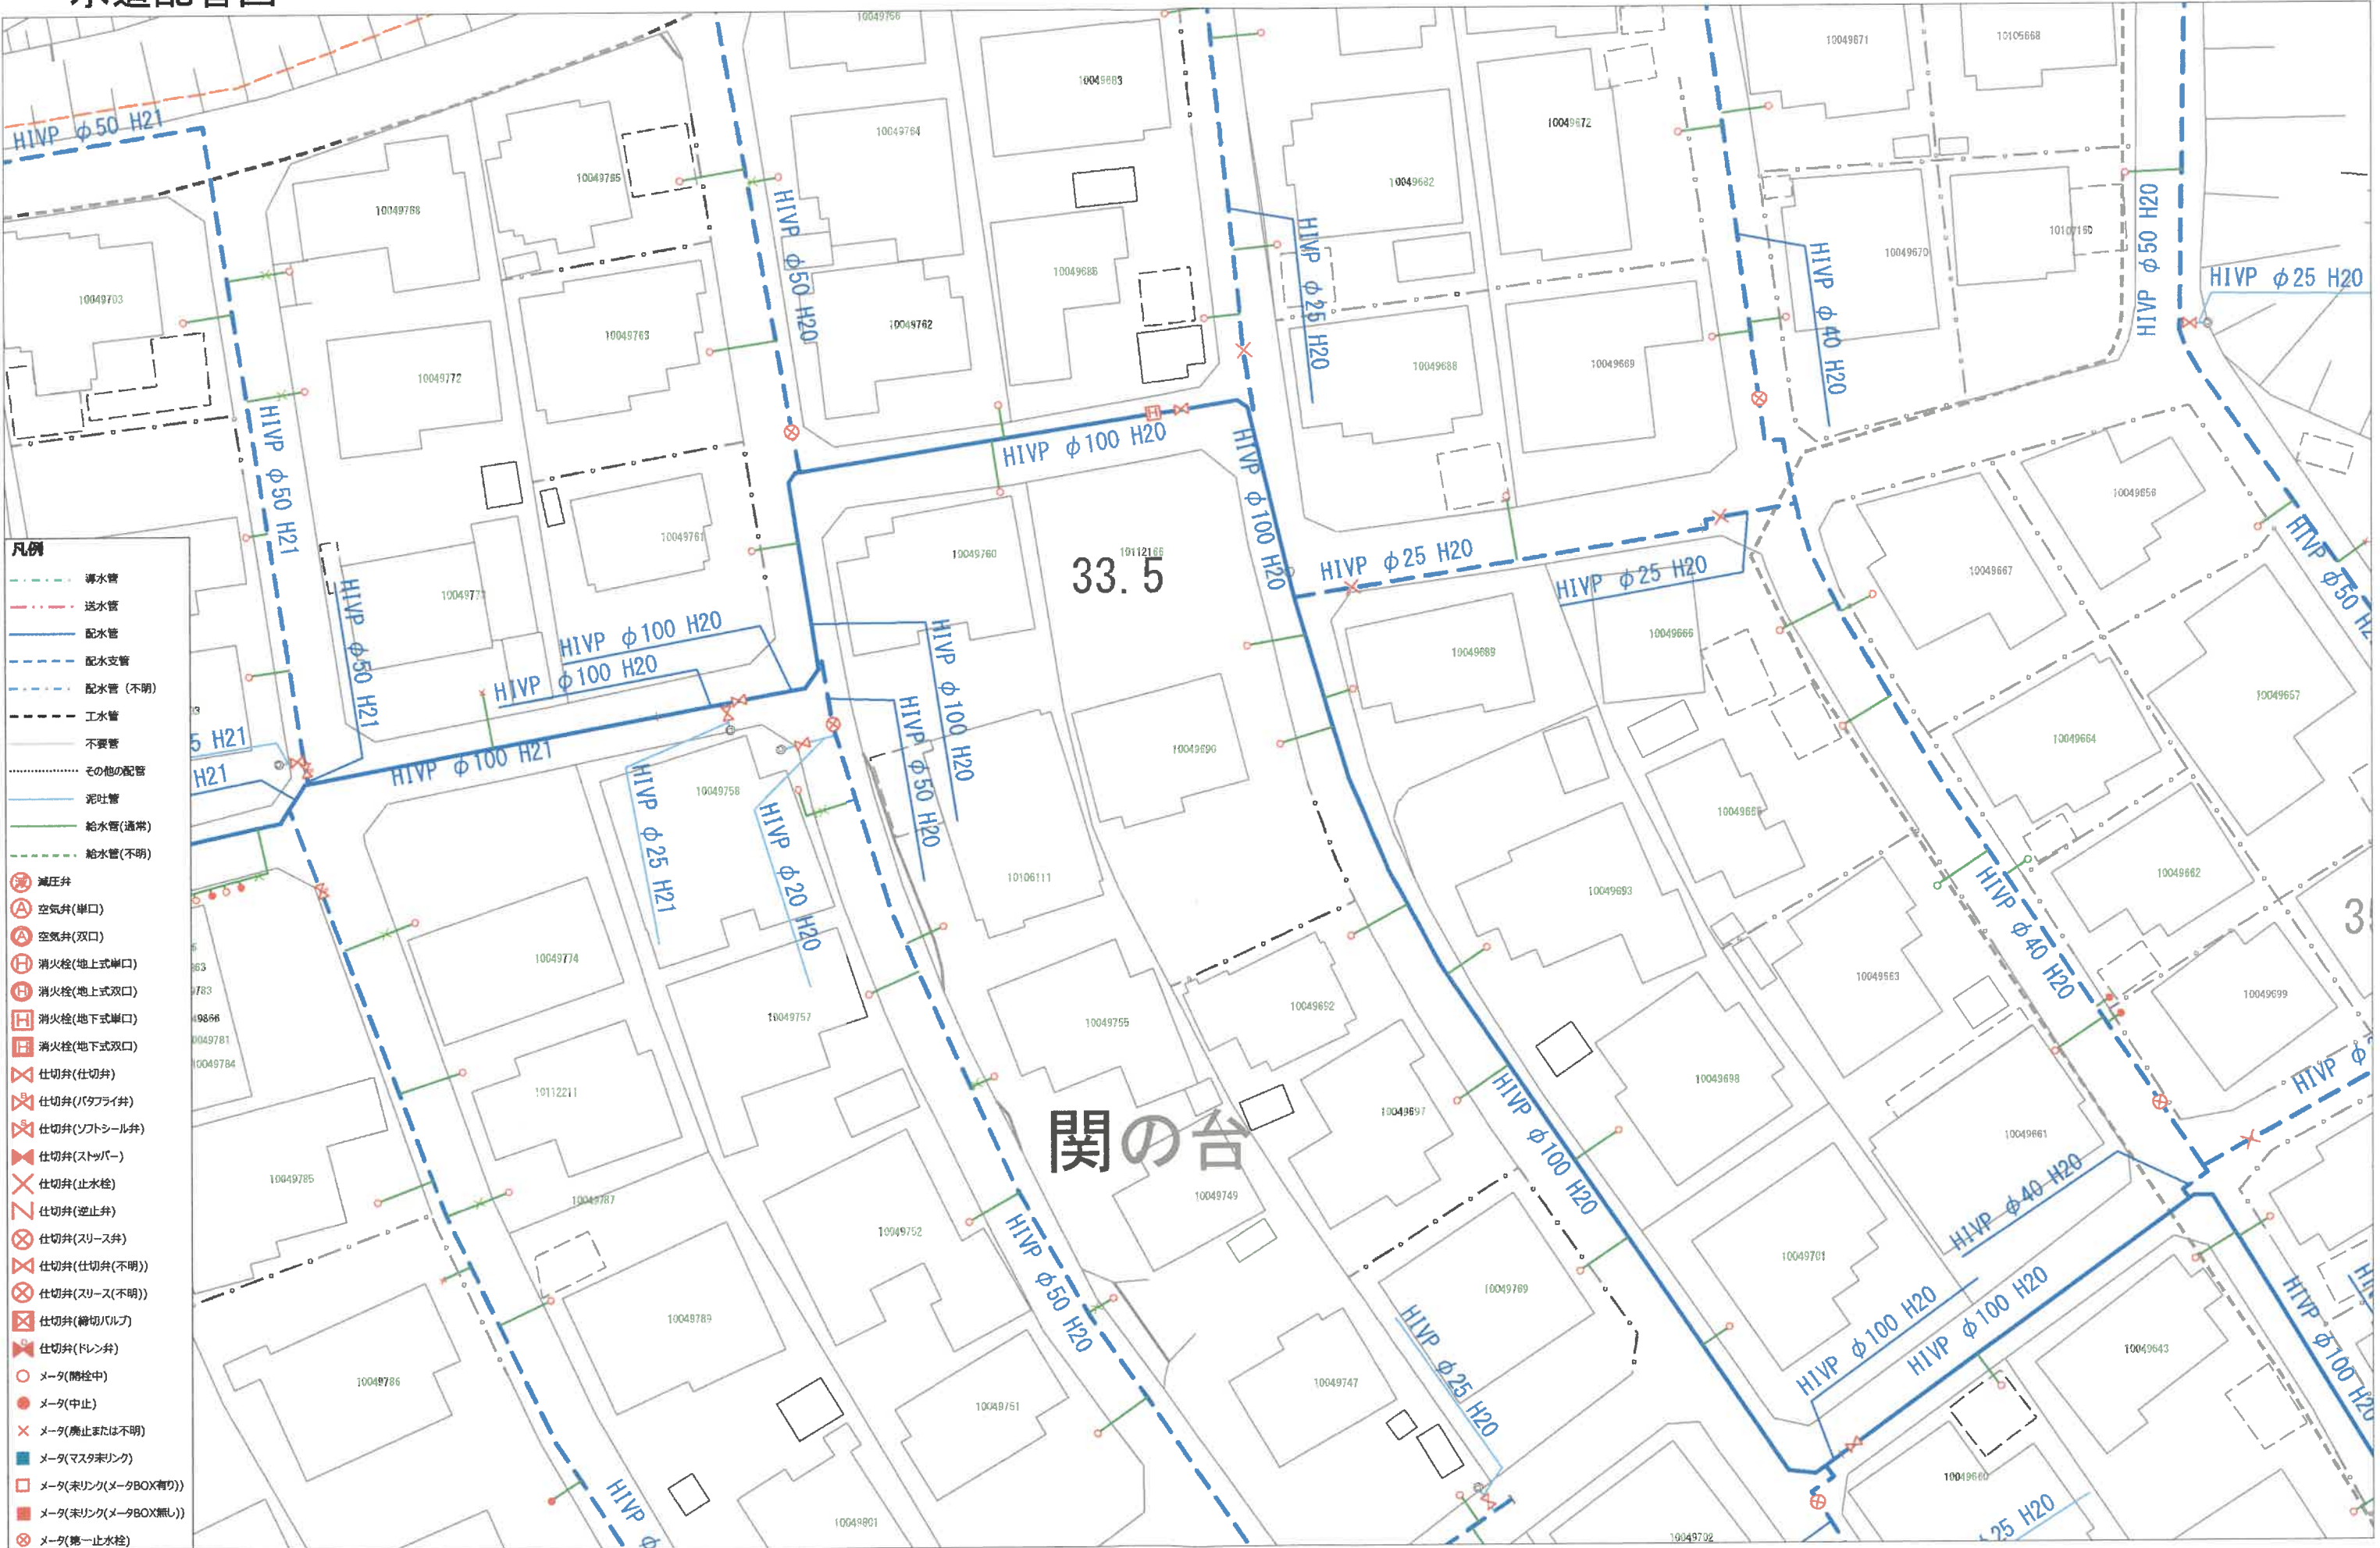

飯塚市は、本図面の利用によって発生する直接または間接の損失、損害等について、いかなる場合も一切の責任を負いません。

本図は、飯塚市として内容を証明するものではありません。参考図としてご利用ください。

本システムにおける著作物の著作権は、特に表示のない限り飯塚市に帰属します。

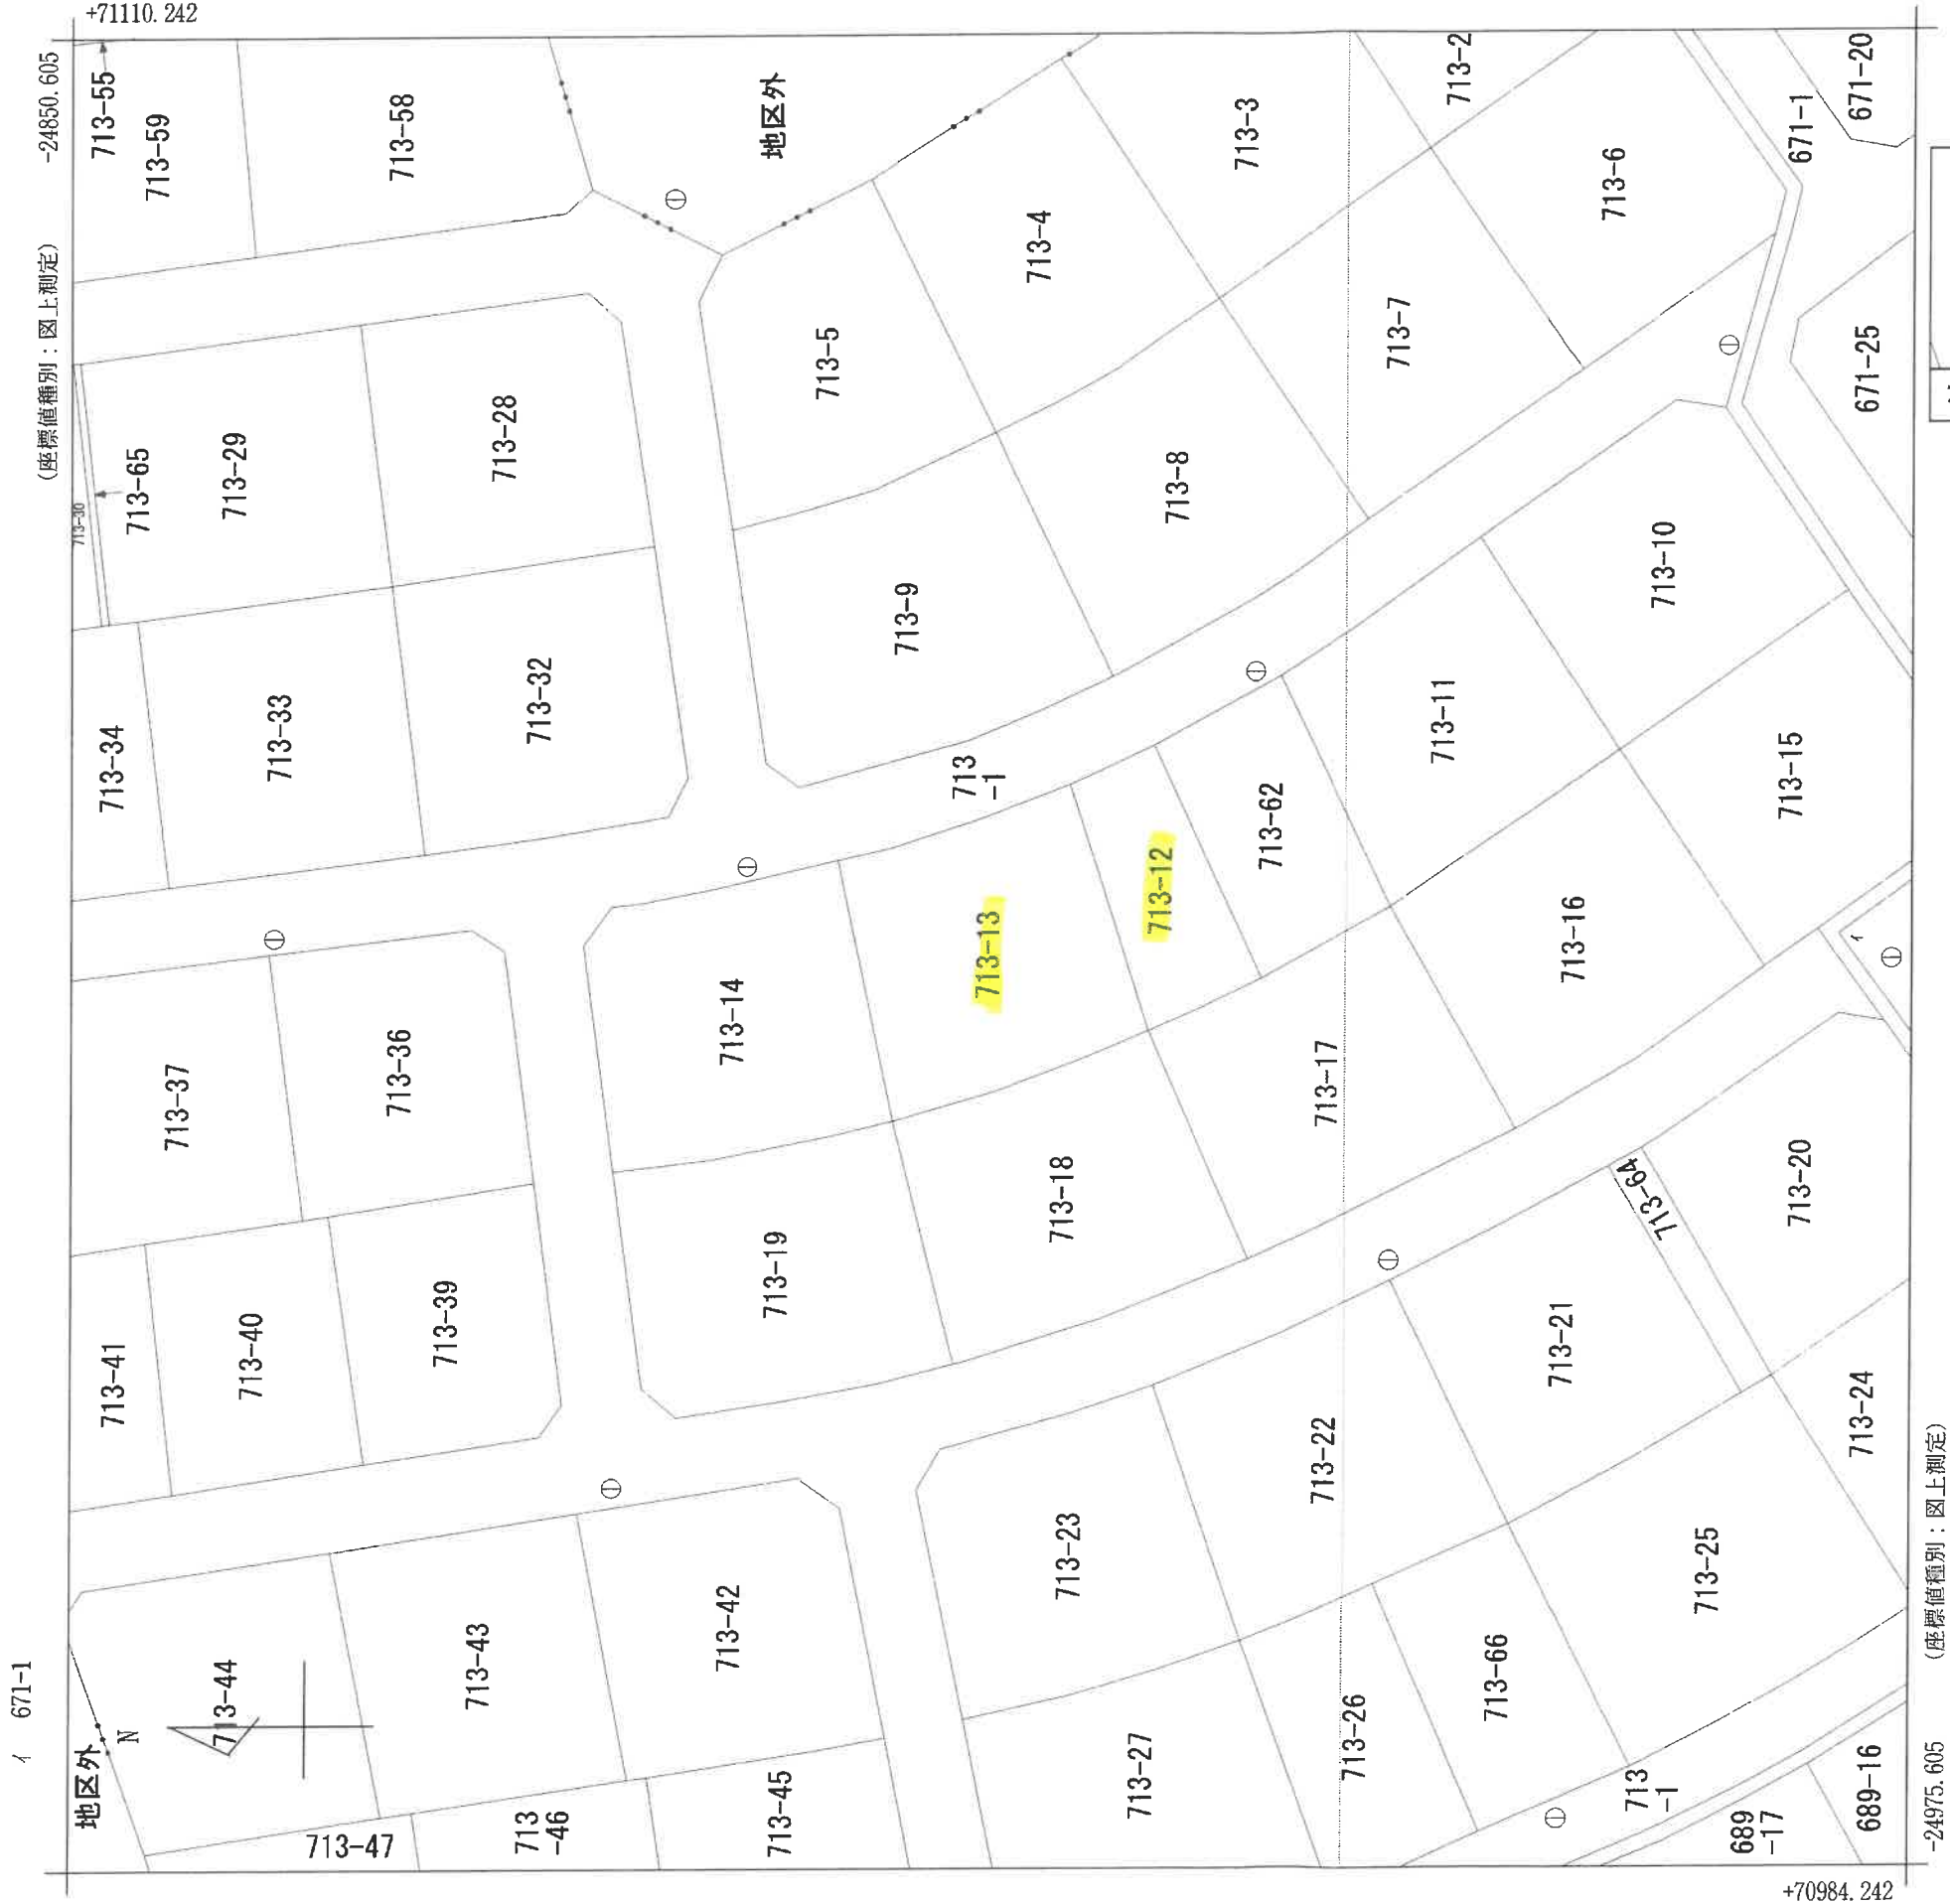

請求部分	所在	飯塚市綱分字池部				地番	713番13			
出力縮尺	1/500	精度区分	甲三	座標系番号又は記号	II	分類	地図に準ずる図面		種類	地籍図
作成年月日	昭和51年3月				備付年月日(原図)		補記事項			



表示テーマ

テーマ変更

防災情報

フリーワード検索

検索語句を入力

検索

レイヤ

住所

情報一覧

レイヤ表示

☒ 土砂災害

< 土石流 >

 土砂災害特別警戒区域 土砂災害警戒区域

< 急傾斜地 >

 土砂災害特別警戒区域 土砂災害警戒区域

< 地すべり >

 土砂災害警戒区域☐ 洪水☐ 家屋倒壊等氾濫想定区域☐  指定避難所☐  福祉避難所☐  河川カメラ☐  水位計

透過度

Google

+ 1/1875 1/3750 1/7500 1/15000 1/30000 1/60000 -

20 m

メニュー 文字サイズ