


嘉麻市(土地の所在確認図)

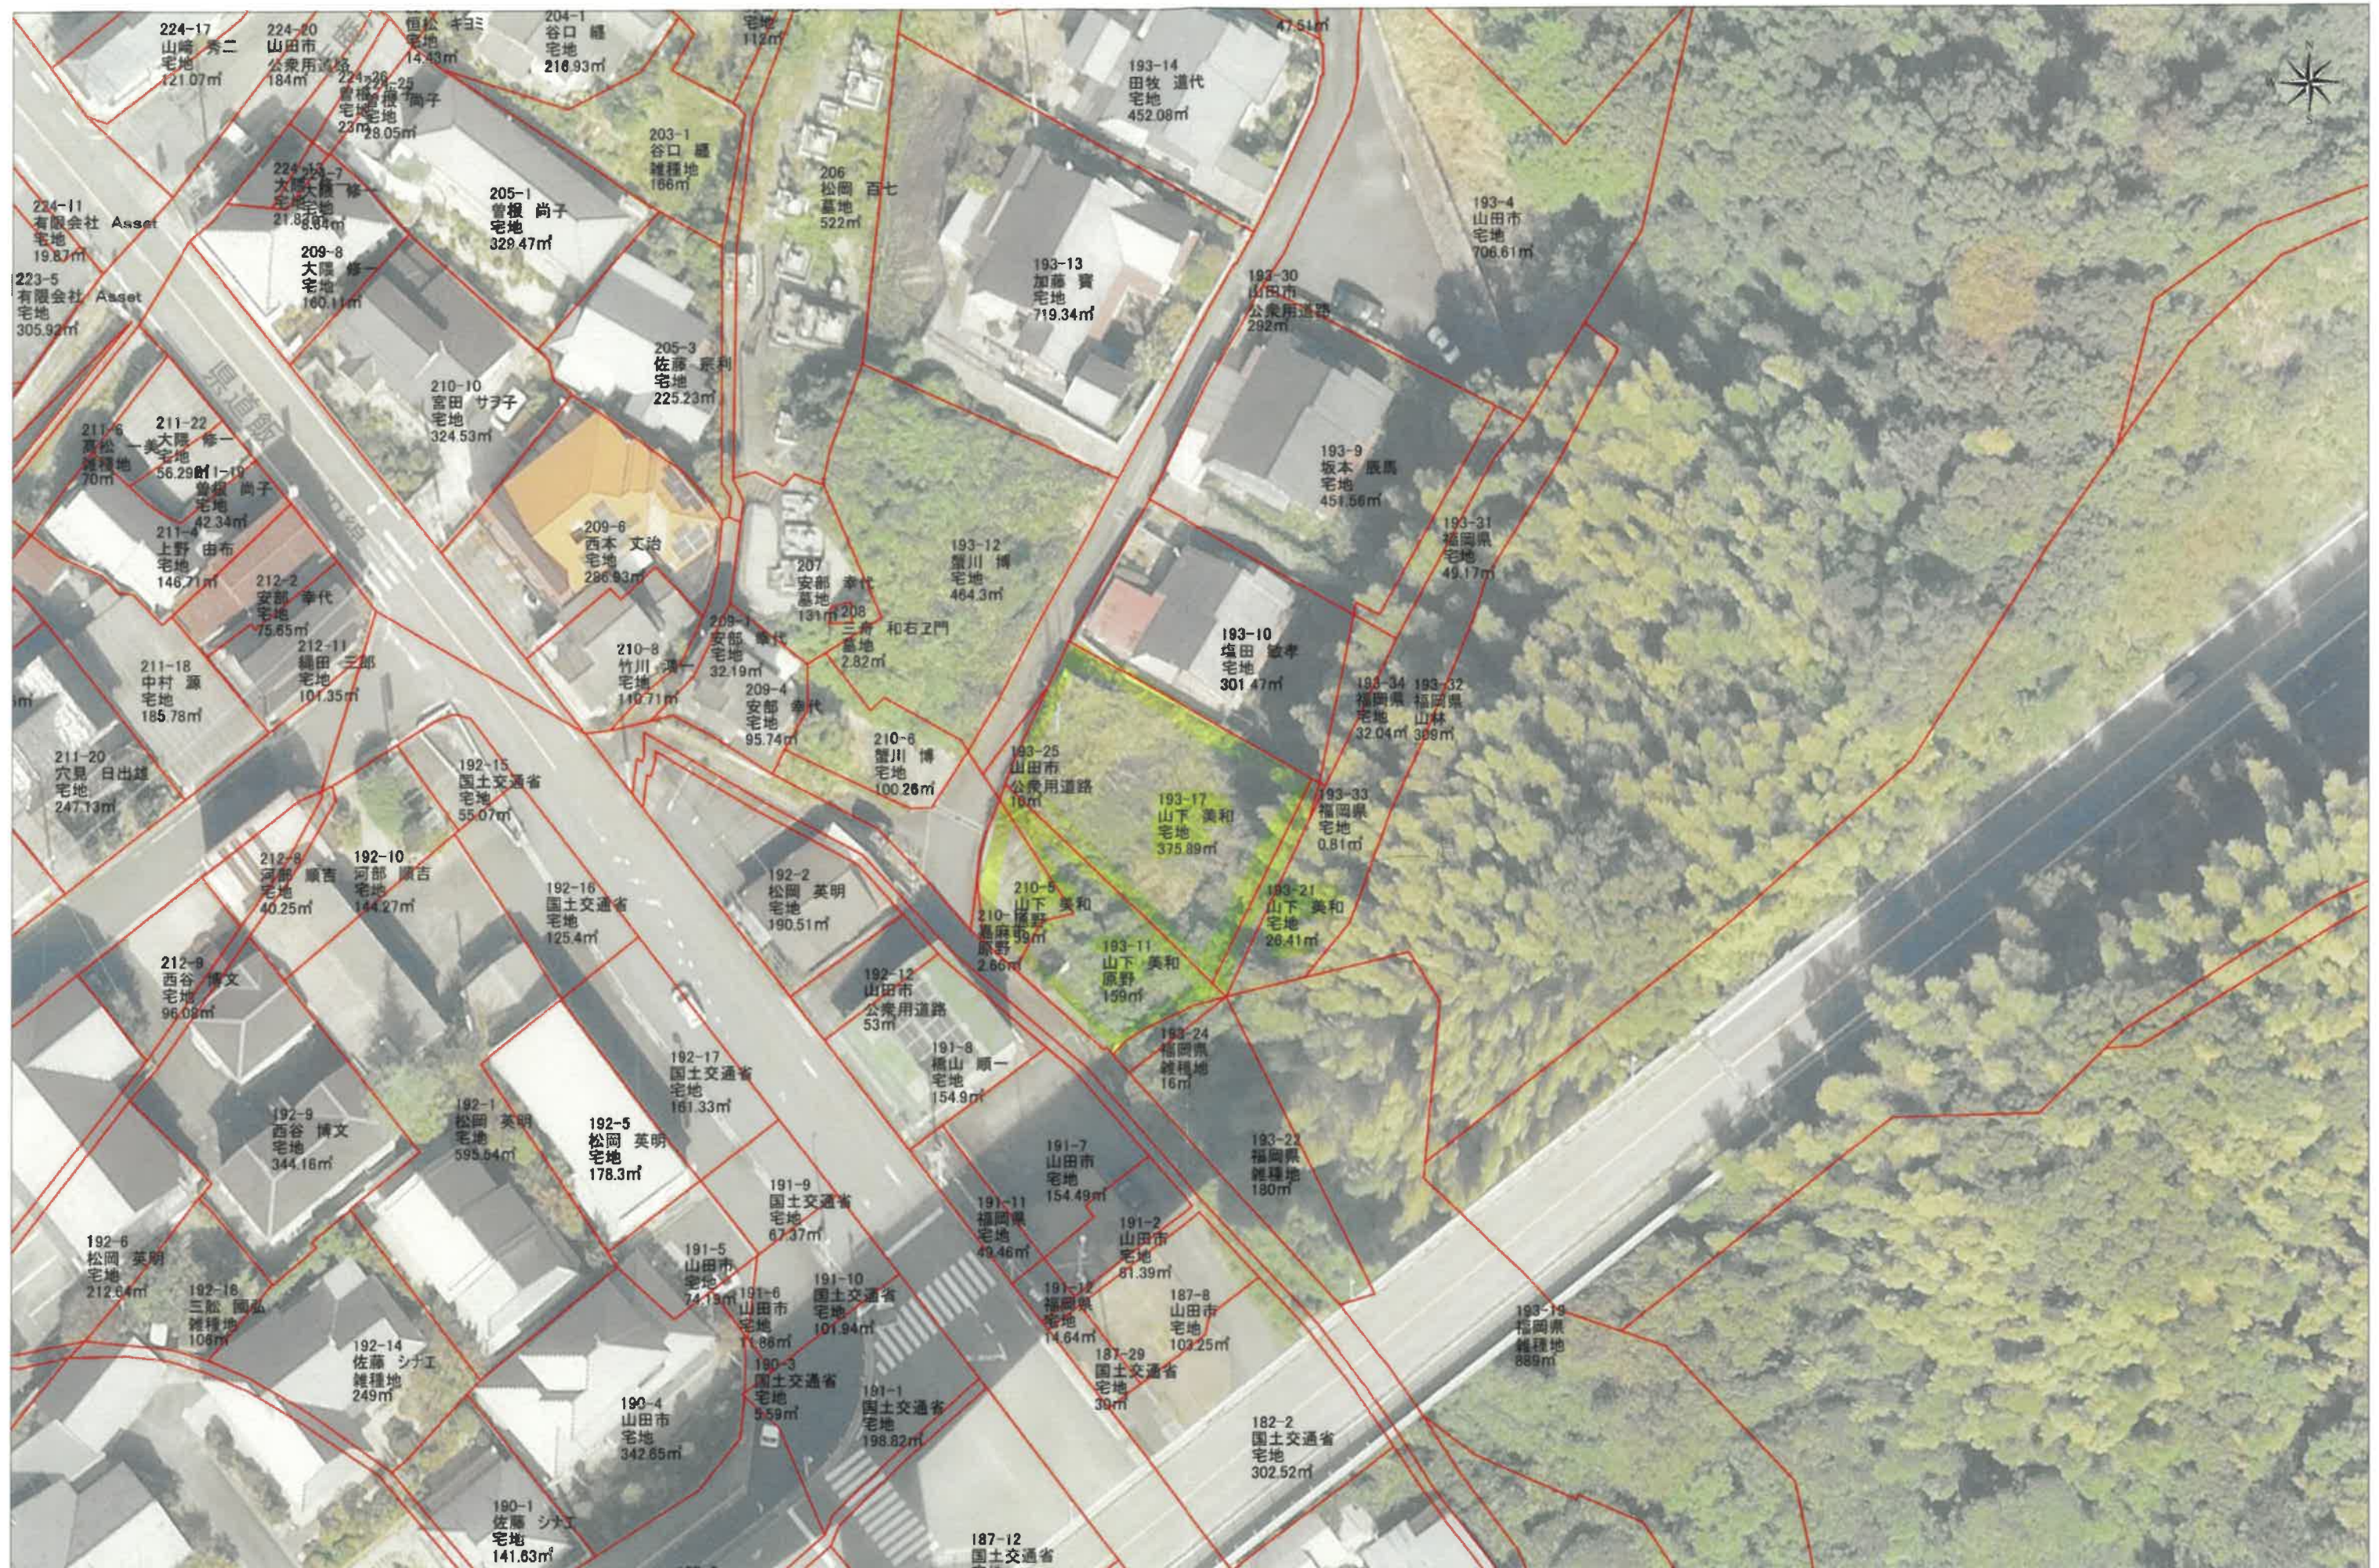

印刷日時:2026/10/13 14:11:43

この図面は課税参考図の為、権利関係には利用できません。


0 5 10 15m
1:500

193-2

(座標値種別：図上測定)

-22368.748

+63513.495

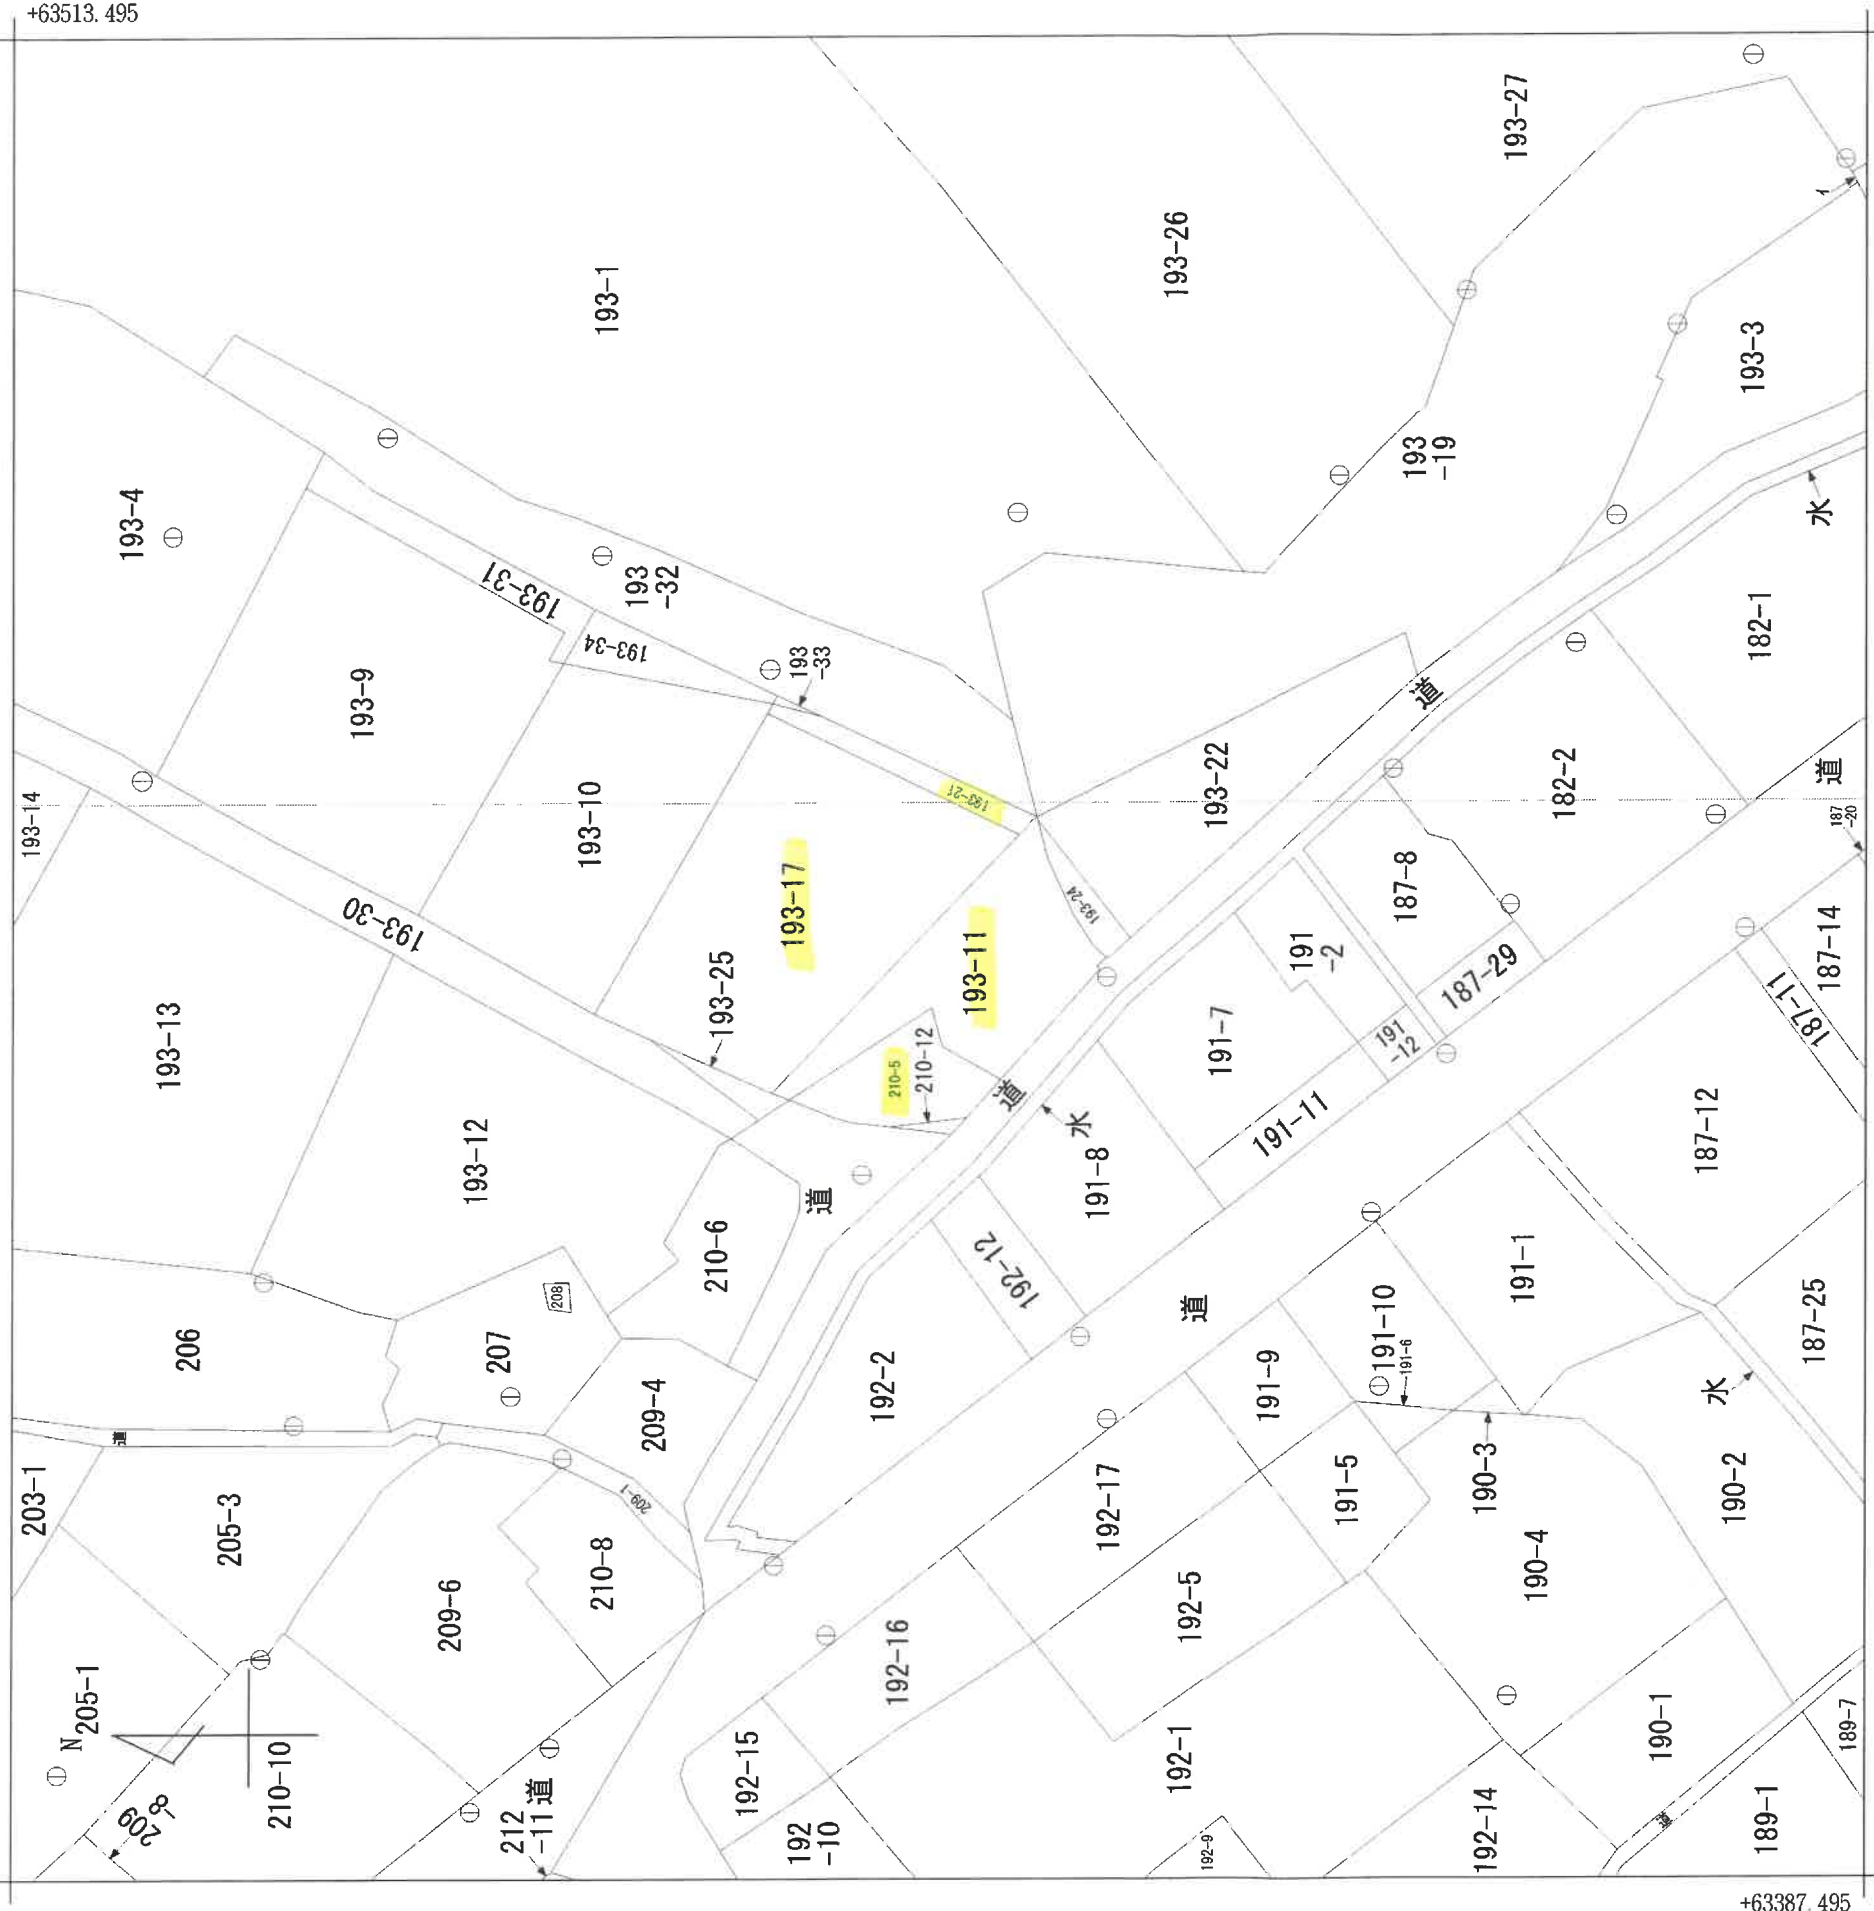

+63387.495

(座標値種別：図上測定)

-22493.748

地番区域見出
下山田

請求部分	所在	嘉麻市下山田字岩穴				地番		193番11		
出力縮尺	1/500	精度区分	甲三	座標系番号又は記号	Ⅱ	分類	地図(法第14条第1項)		種類	地籍図
作成年月日	平成3年3月				備付年月日(原図)		補記事項			

(世界測地系)

地番	(A) 210-5			
NO	X _n	Y _n	Y _{n+1} - Y _{n-1}	X _n × (Y _{n+1} - Y _{n-1})
KO1	63448.609	-22442.177	-3.200	-203035.648800
Z2	63453.814	-22442.765	-0.338	-21447.389132
Z3	63456.264	-22442.515	0.700	44419.384800
Z4	63457.714	-22442.065	1.600	101532.342400
Z5	63460.614	-22440.915	7.450	472781.674300
Z6	63450.964	-22434.615	3.600	228423.470400
Z7	63450.364	-22437.315	-4.950	-314079.301800
Z8	63446.304	-22439.565	-4.882	-308475.930048
合計				118.602120
合計面積				59.3010600
地積				59.30 m ²

地番	(B) 210-12			
NO	X _n	Y _n	Y _{n+1} - Y _{n-1}	X _n × (Y _{n+1} - Y _{n-1})
Z1	63449.614	-22443.315	-0.588	-37308.373032
Z2	63453.814	-22442.765	1.138	72210.440332
KO1	63448.609	-22442.177	-0.550	-34896.734950
合計				5.332350
合計面積				2.6661750
地積				2.66 m ²

総合計 61m²967235

使用与点(福岡県飯塚県土整備事務所3級基準点)

点名	X座標	Y座標
3級基準点NO.3	63334.541	-22548.586
3級基準点NO.4	63407.627	-22453.274

引照点	名称	X座標	Y座標
I1	I1	63452.515	-22447.090
I2	I2	63438.332	-22438.080

引照点	境界点	X座標	Y座標	距離	夹角
I1	Z1	63449.614	-22443.315	4.761	339°58'04"
I1	Z2	63453.814	-22442.765	4.516	285°42'32"
I1	Z3	63456.264	-22442.515	5.915	263°05'36"
I1	Z4	63457.714	-22442.065	7.231	256°27'05"
I1	Z5	63460.614	-22440.915	10.185	249°44'59"
I1	Z6	63450.964	-22434.615	12.571	309°30'49"
I1	Z7	63450.364	-22437.315	10.009	314°50'12"
I1	Z8	63446.304	-22439.565	9.757	341°57'43"
I1	KO1	63448.609	-22442.177	6.276	340°54'44"
I2	Z1	63449.614	-22443.315	12.437	7°32'04"
I2	Z2	63453.814	-22442.765	16.175	15°35'24"
I2	Z3	63456.264	-22442.515	18.472	18°32'04"
I2	Z4	63457.714	-22442.065	19.787	20°48'29"
I2	Z5	63460.614	-22440.915	22.462	25°10'32"
I2	Z6	63450.964	-22434.615	13.099	47°45'56"
I2	Z7	63450.364	-22437.315	12.058	36°03'52"
I2	Z8	63446.304	-22439.565	8.109	21°52'28"
I2	KO1	63448.609	-22442.177	11.064	10°41'29"

測量年月日	平成23年 4月18日
座標系	II系

作製者 福岡県嘉麻市上白井440番地1 嘉麻市役所 産業建設部 土木課 土木管理係 小谷 達也 (平成23年 4月18日作製)

地番 210番5 210番12

土地の所在 嘉麻市下山田字岩穴


引照点I.1

引照点I.2

所有者 山下 美和

申請人 福岡県嘉麻市 市長 松岡

縮尺 1/250

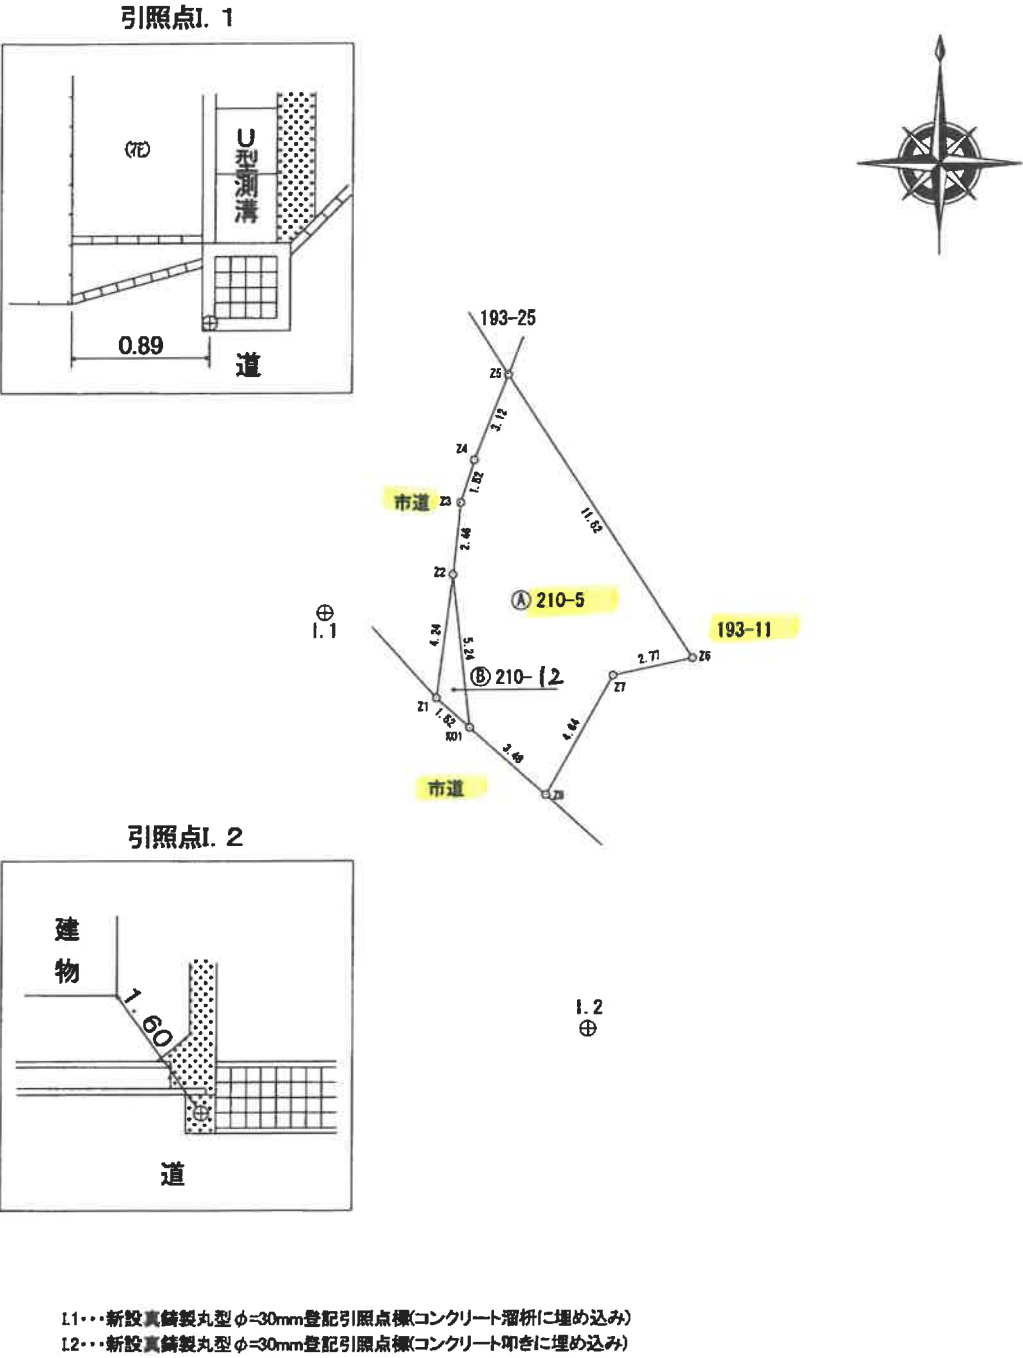

11.4.9.10





040289

前 193-21 後・新


地番	193番 33 193-21	地積測量図
土地の所在	福岡県嘉麻市 山田市大字下山田字岩穴	

字・図 1 : 500

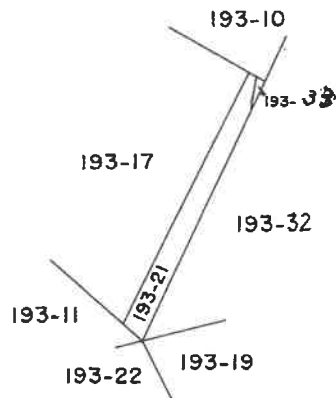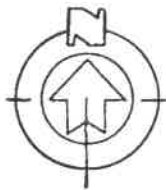

地番 193- 33

符号	底辺	高さ	倍面積
①	3.13	0.52	1.6276
計			1.6276
1/2			0.81380
地積			0.81 m ²

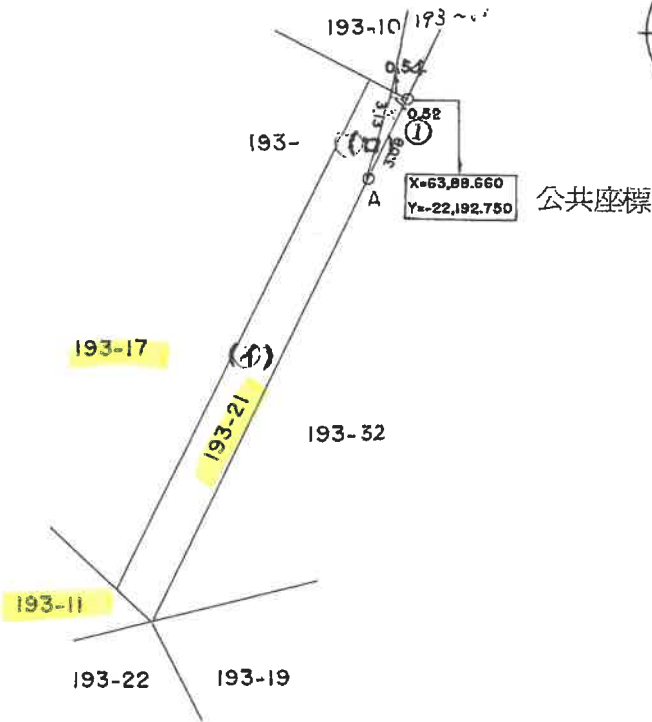

地	積
登記簿	27 2300
①	0 8/38
()	
残地①	26 44.62

所有者 中村 博行

コンクリート杭

作製者 福岡県飯塚土木事務所技術主査 森



平成 4 年 6 月 1 日作製

申請人

福岡県飯塚土木事務所長 木村 重雄





縮尺


1/250

山田市道路台帳平面図

路線番号	1212	路線名	岩 穴 線	調製年月	昭和 年 月	補正年月	昭和 年 月	図面番号	1 - 1
------	------	-----	-------	------	--------------	------	--------------	------	-------

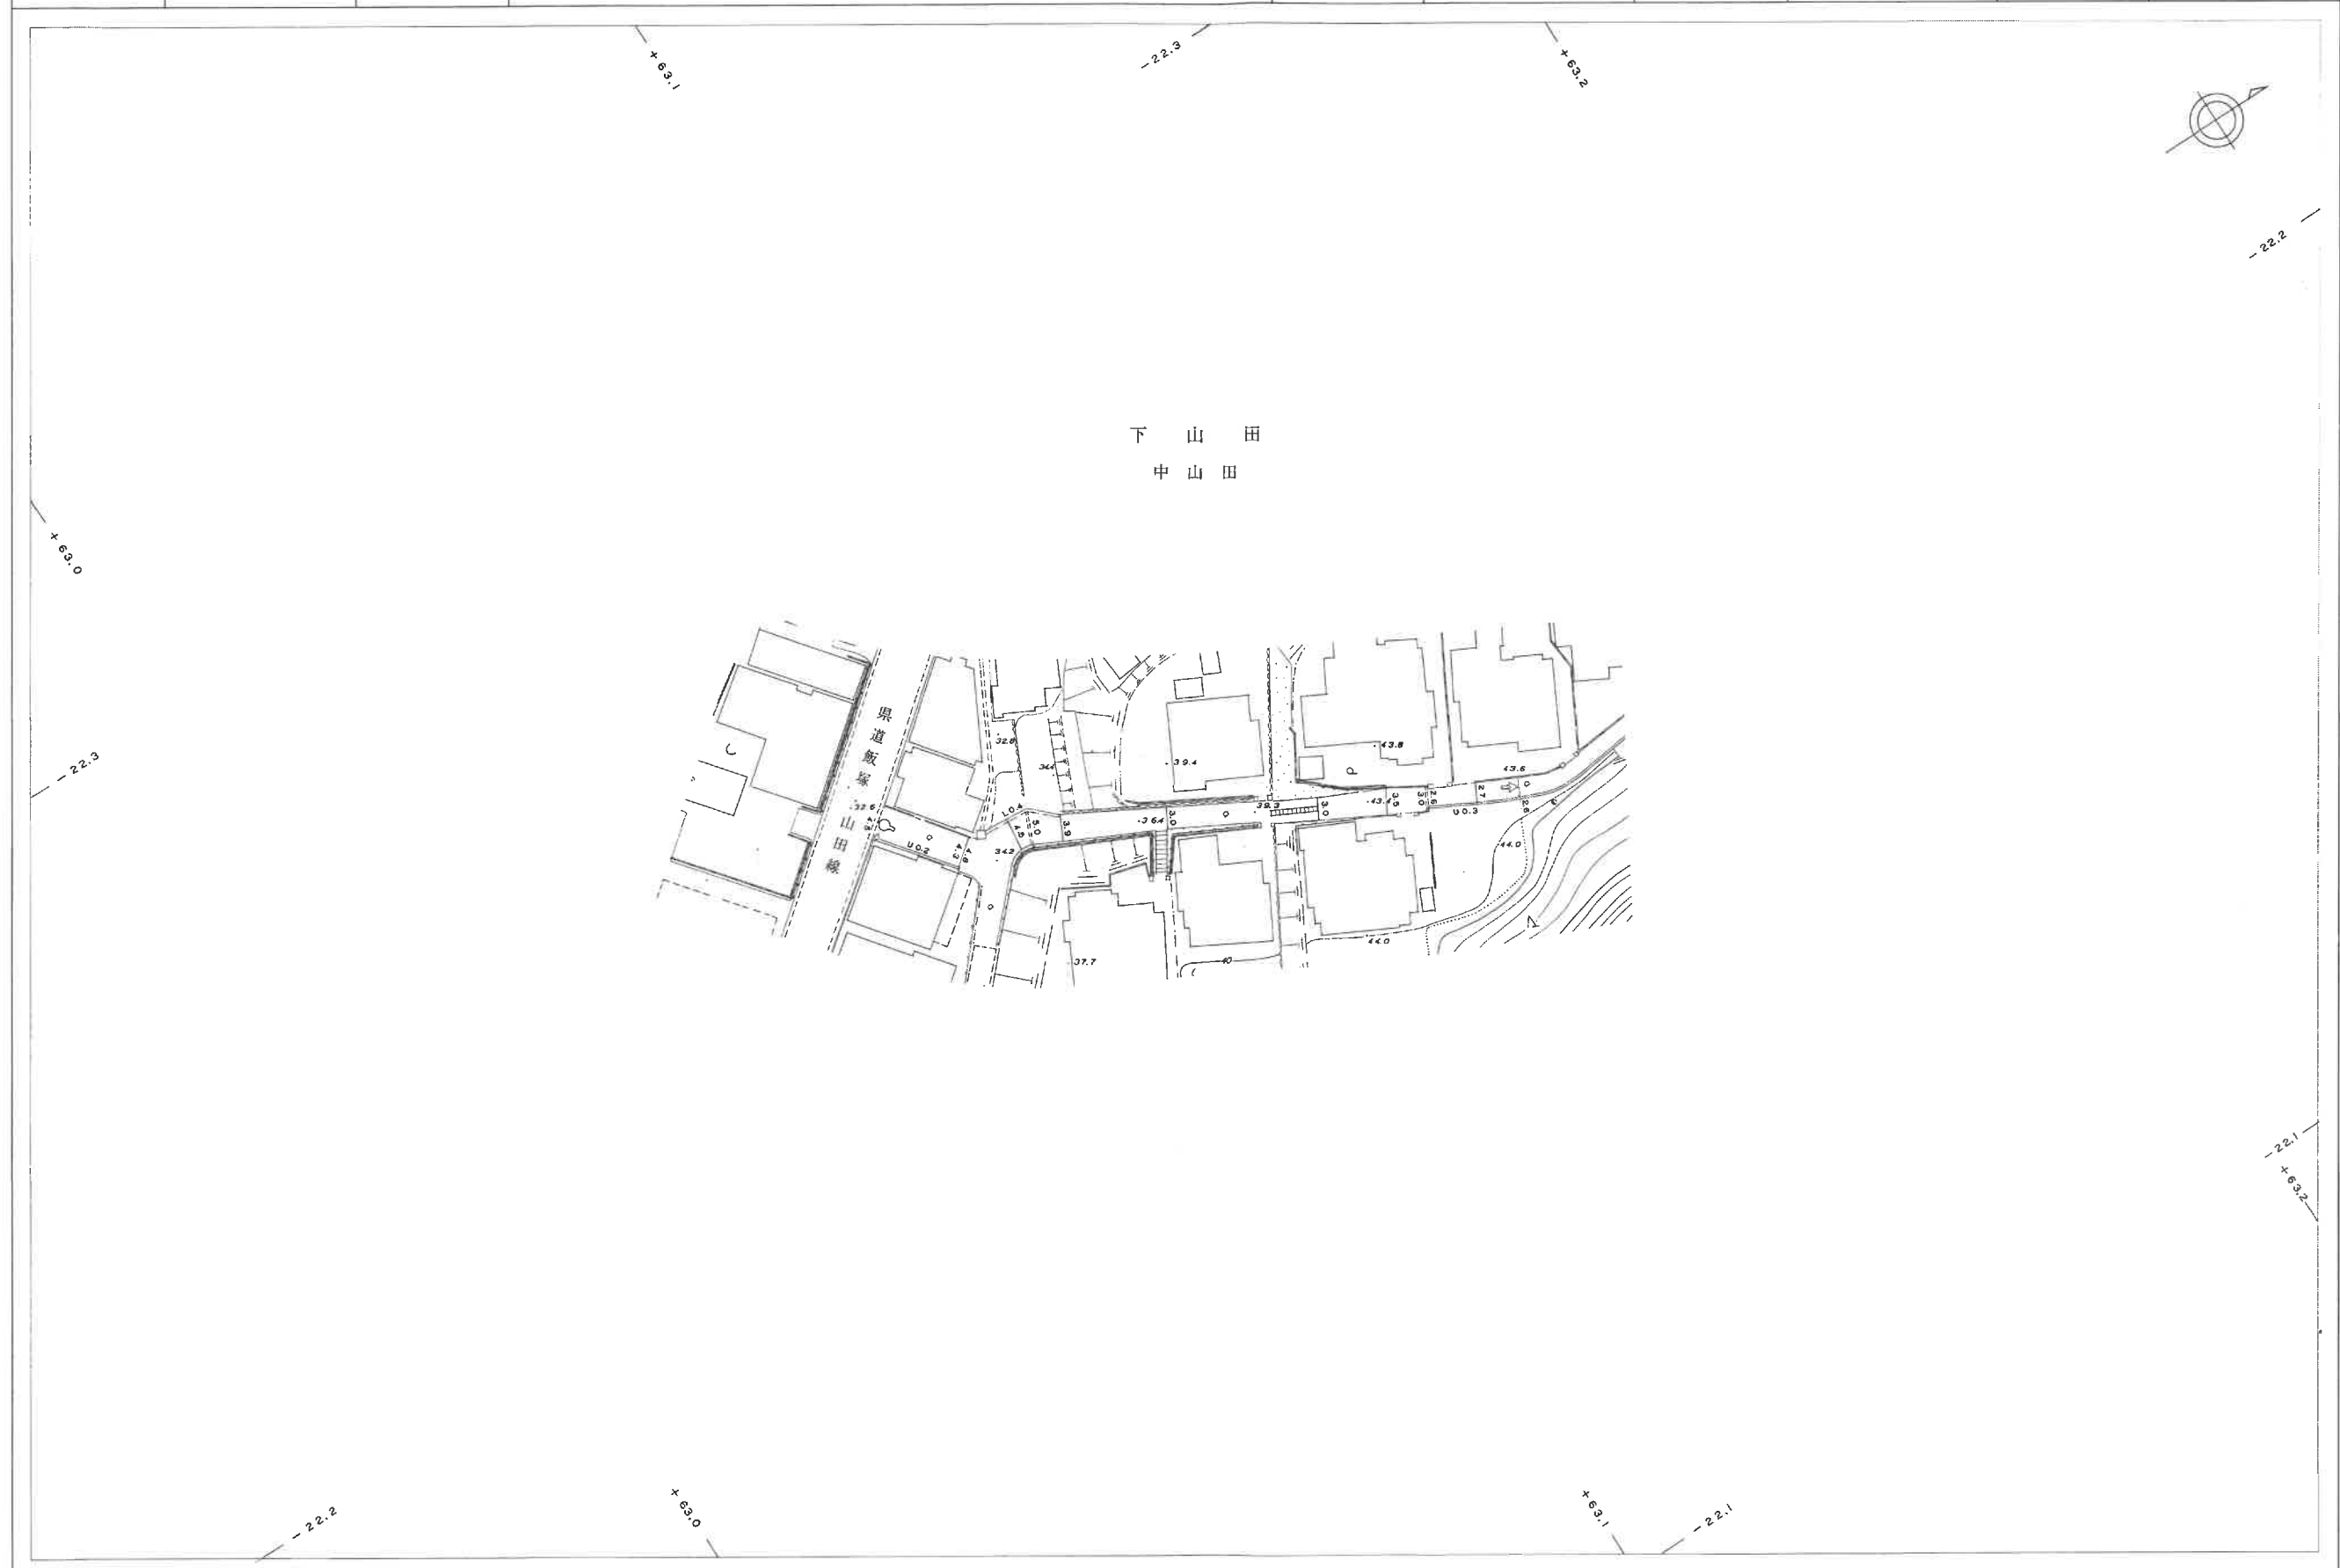[illegible]

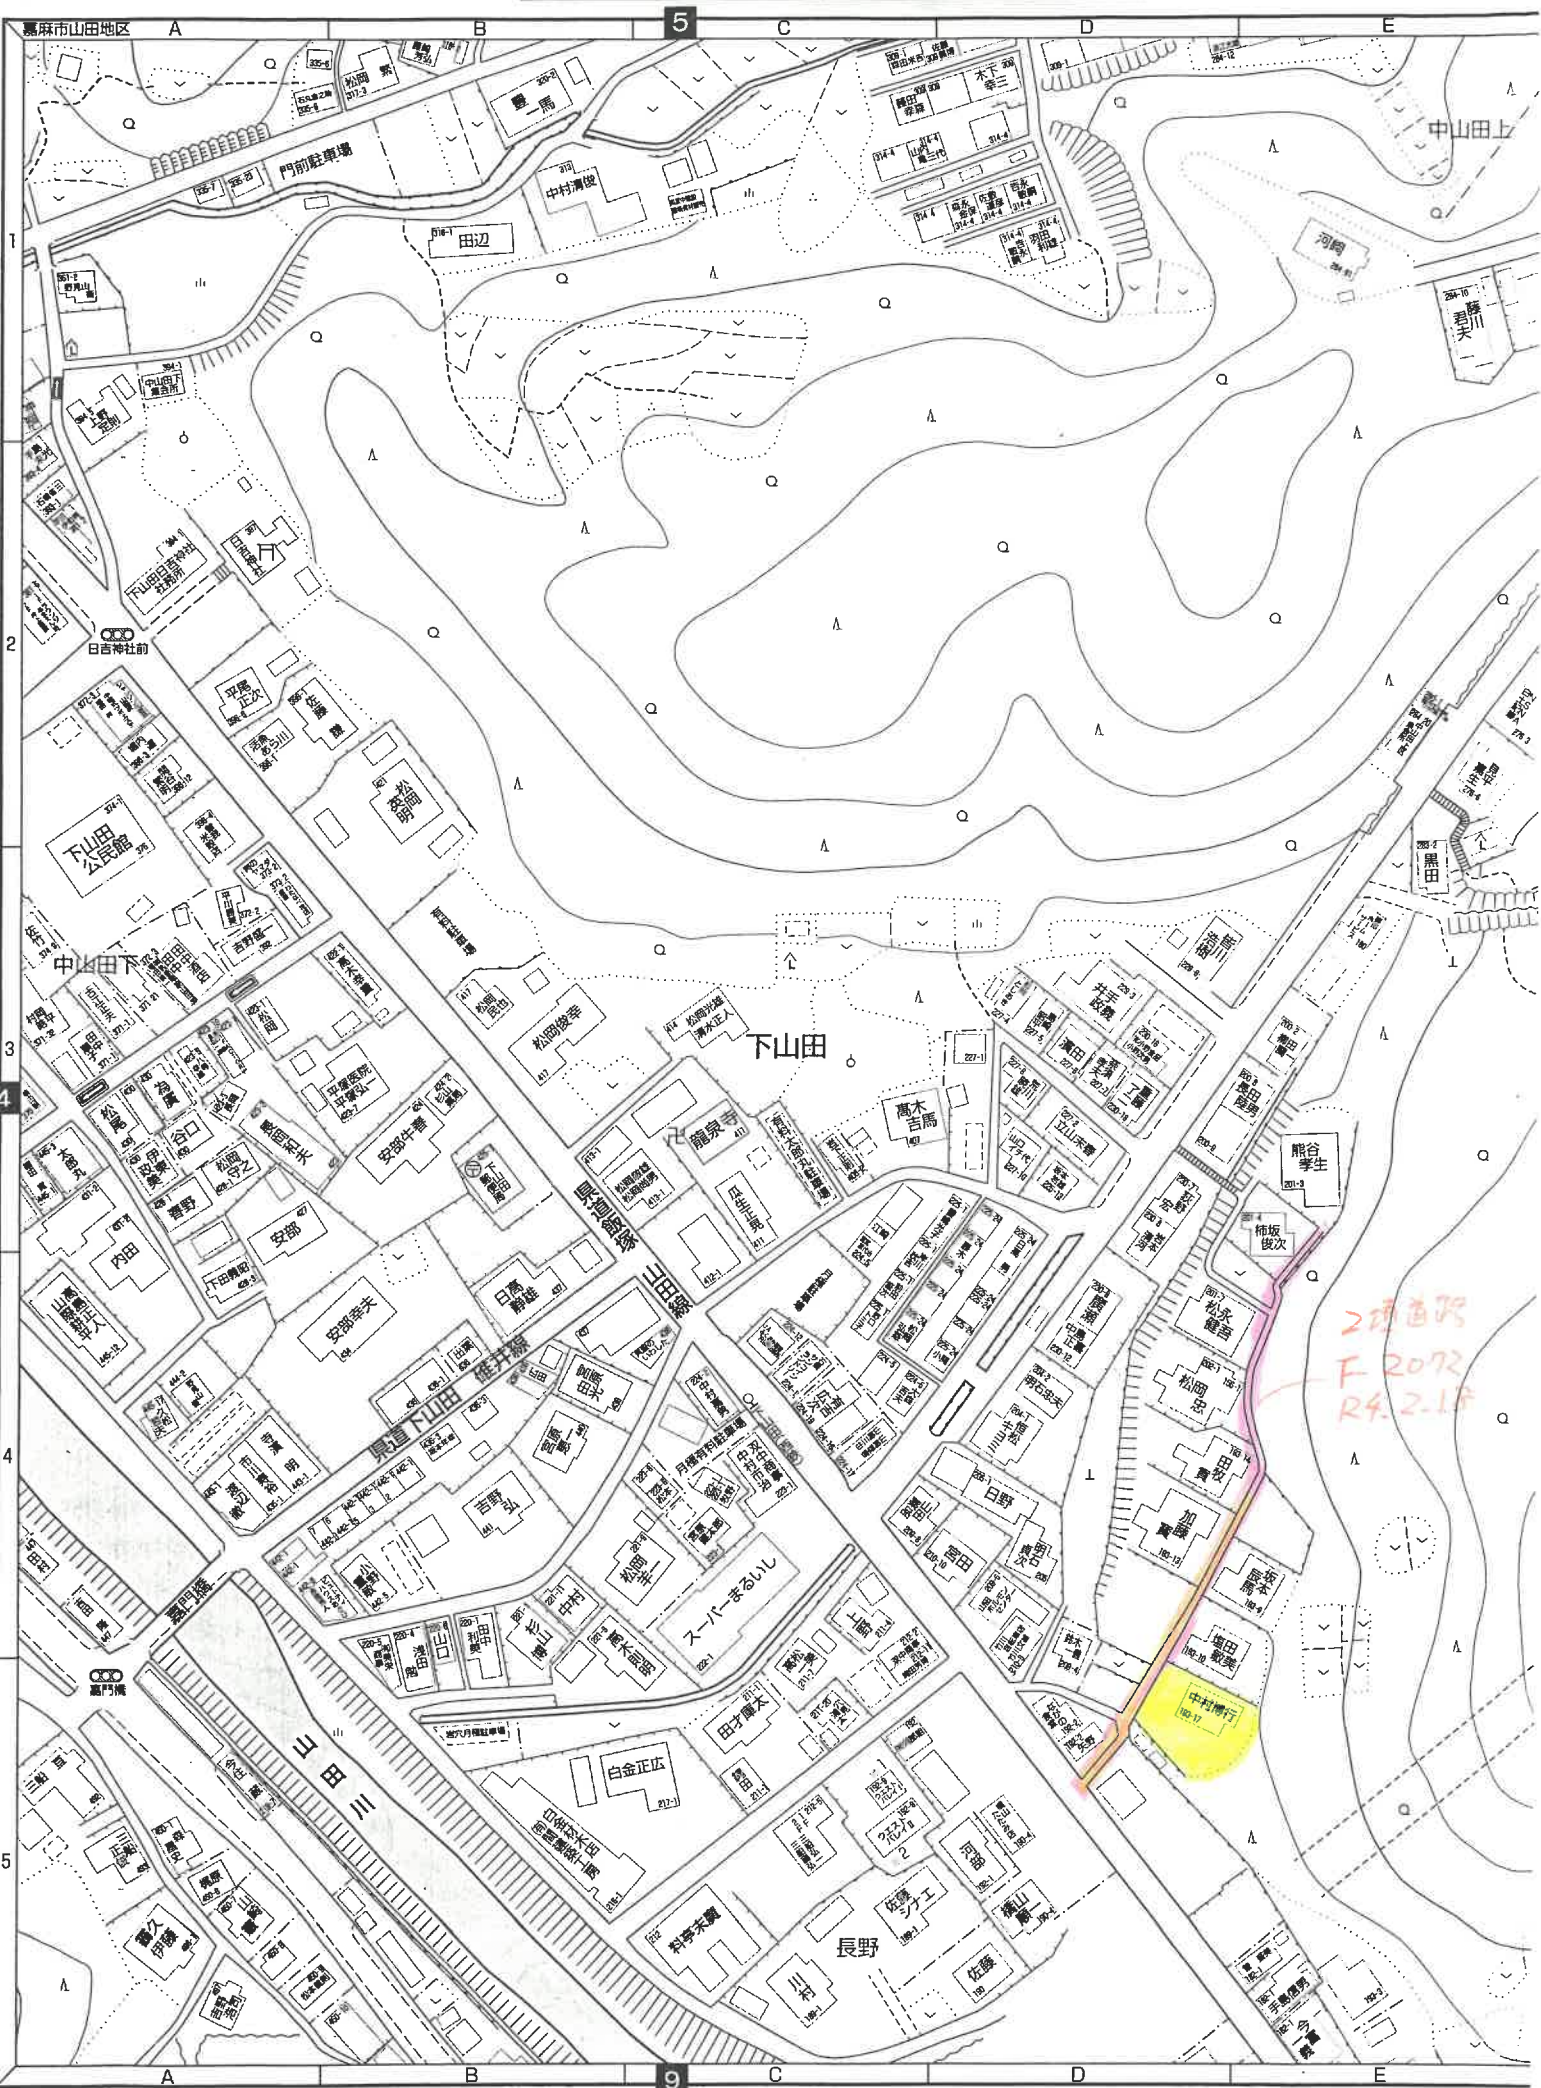

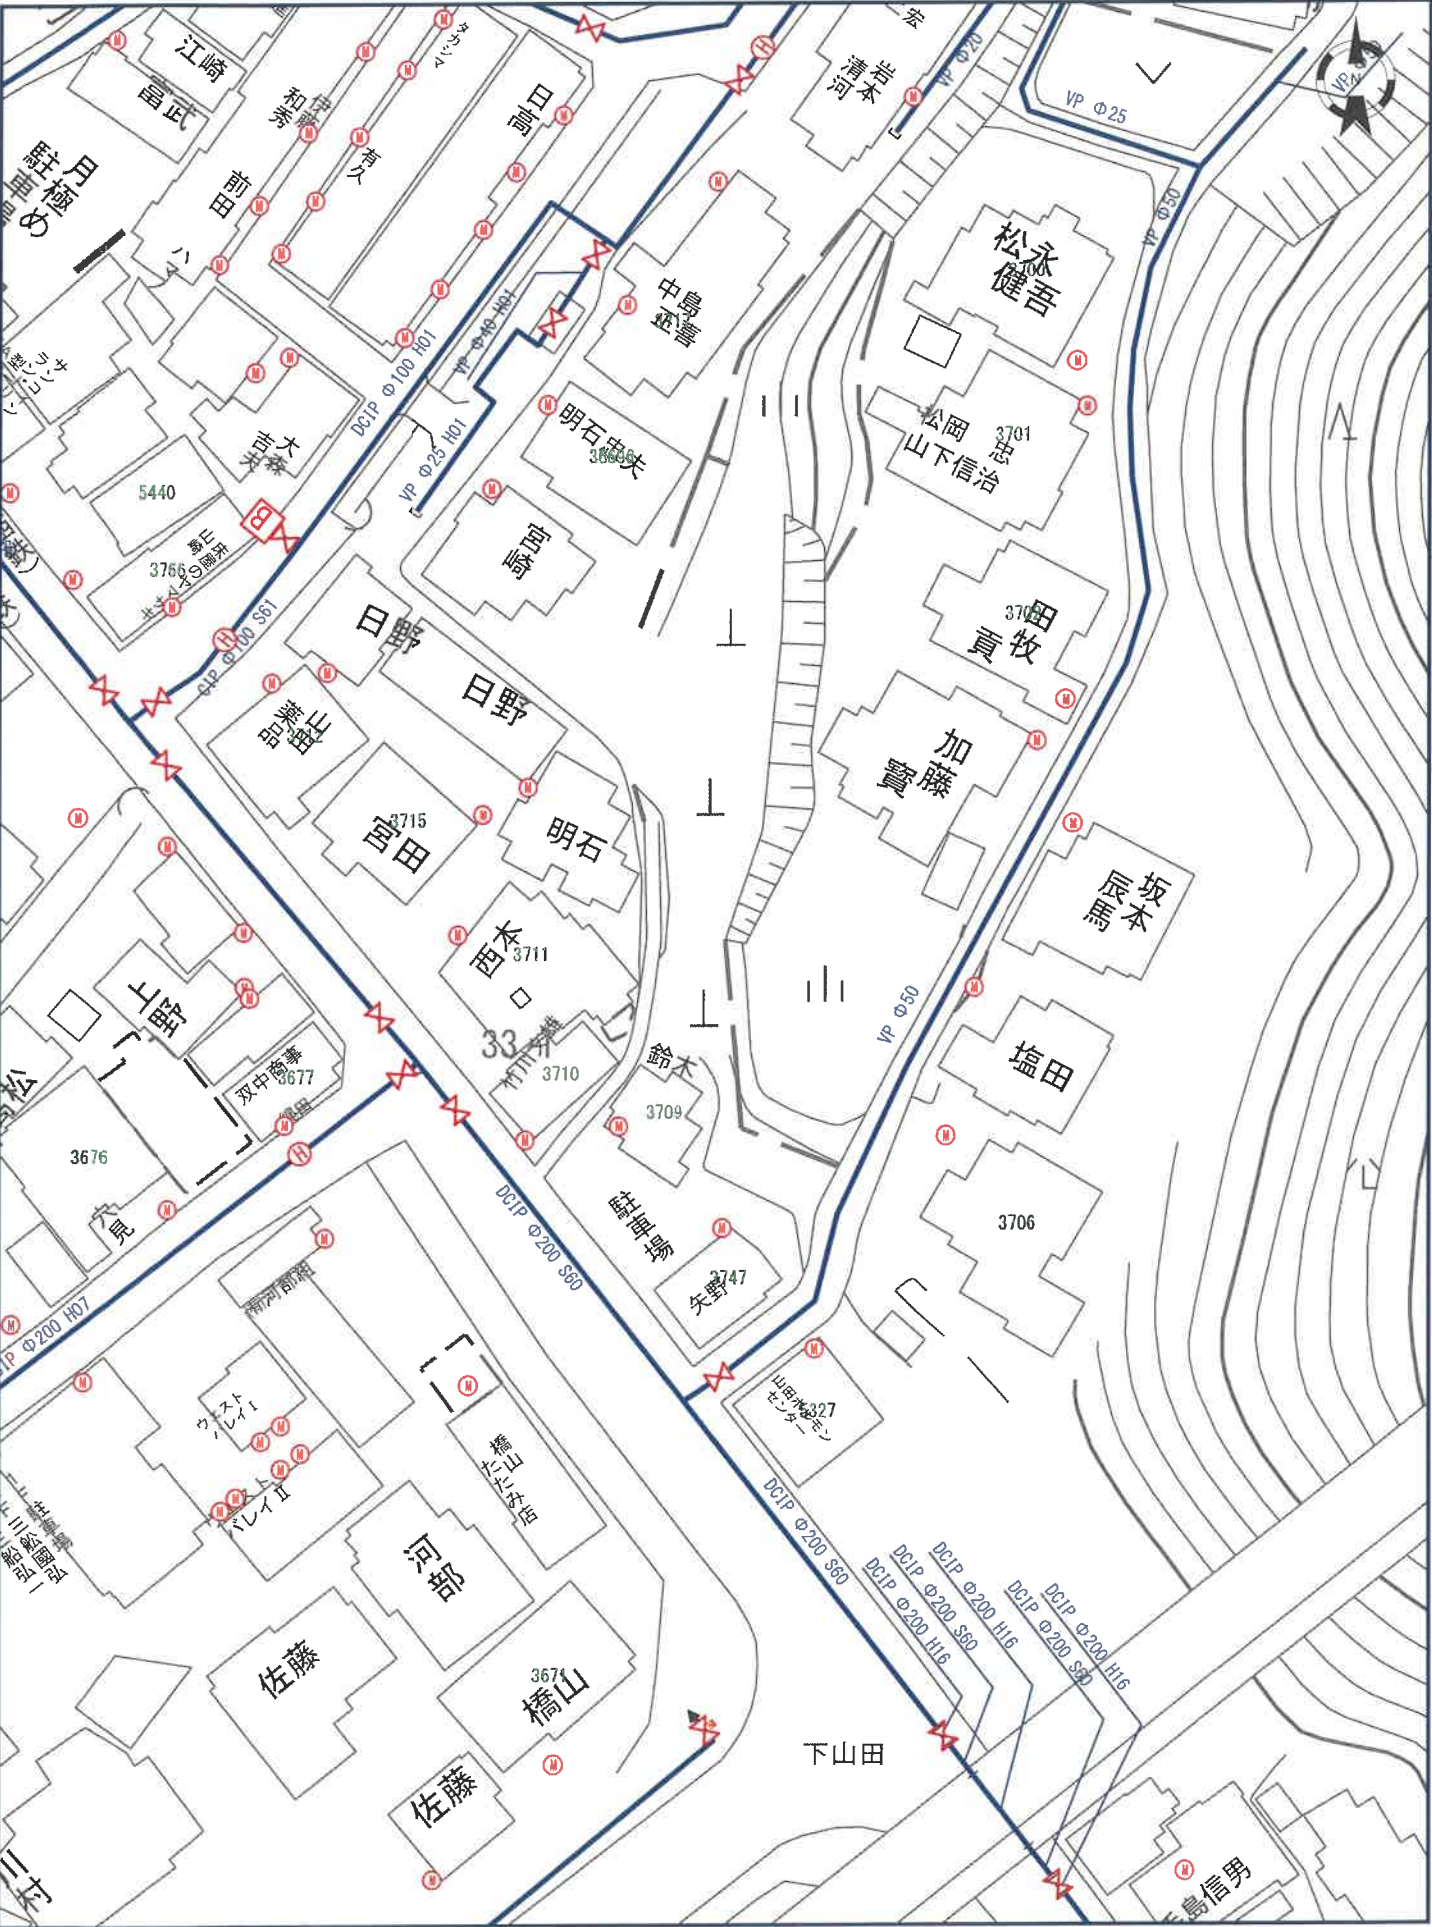


中心地 | 嘉麻市下山田 付近



この印刷物は（一財）資産評価システム研究センターの著作権の対象となっており、日本国の著作権法および国際条約により保護されています。

	メッシュコード	中心緯度、経度	住所	標高	メッシュ内人口
	5030268041	33.5719N,130.7578E	福岡県嘉麻市下山田 付近	36m	50～100人


総合評価

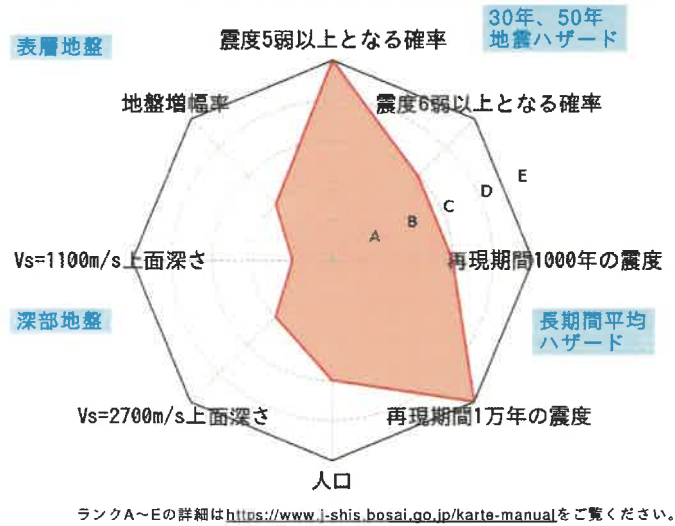


30年、50年地震ハザード

超過確率の値[%] 今後30年間にある震度以上の揺れに見舞われる確率の値です。	30年	震度5弱	58.6
		震度5強	18.0
		震度6弱	3.9
		震度6強	1.2
震度の値 今後30年または50年間にある値以上の確率で見舞われる震度の値です。	30年	3%	6弱(5.6)
		6%	5強(5.3)
	50年	2%	6弱(5.9)
		5%	6弱(5.5)
		10%	5強(5.3)
		39%	5弱(4.8)
地表の最大速度の値[cm/s] 今後30年または50年間にある値以上の確率で見舞われる地表の最大速度の値です。	30年	3%	43.5
		6%	33.1
	50年	2%	65.6
		5%	42.9
		10%	32.1
		39%	17.5

表層地盤

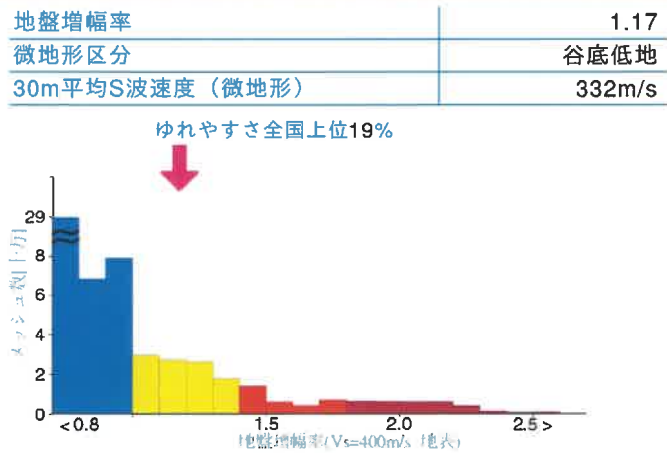

ハザードカーブと影響地震

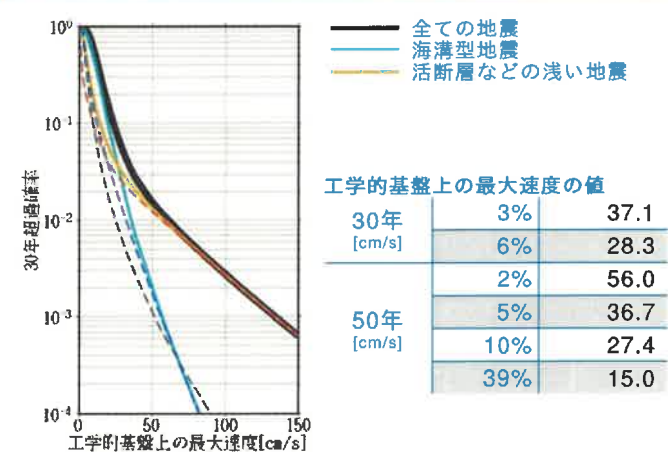


震度6弱以上の影響度ランキング

No.	地震名	震度6弱以上の影響度[%]
1	主要活断層帯に発生する固有地震	63.1
2	陸域で発生する地震のうち活断層が特定されていない場所で発生する地震	15.8
3	フィリピン海プレートのプレート間及びプレート内の震源を予め特定しにくい地震	15.2

長期間平均ハザード

震度の値 長期間の再現期間に対応する震度の値です。	500年相当	5強(5.2)
	1000年相当	5強(5.4)
	5000年相当	6強(6.0)
	1万年相当	6強(6.2)
	5万年相当	7(6.6)
	10万年相当	7(6.7)

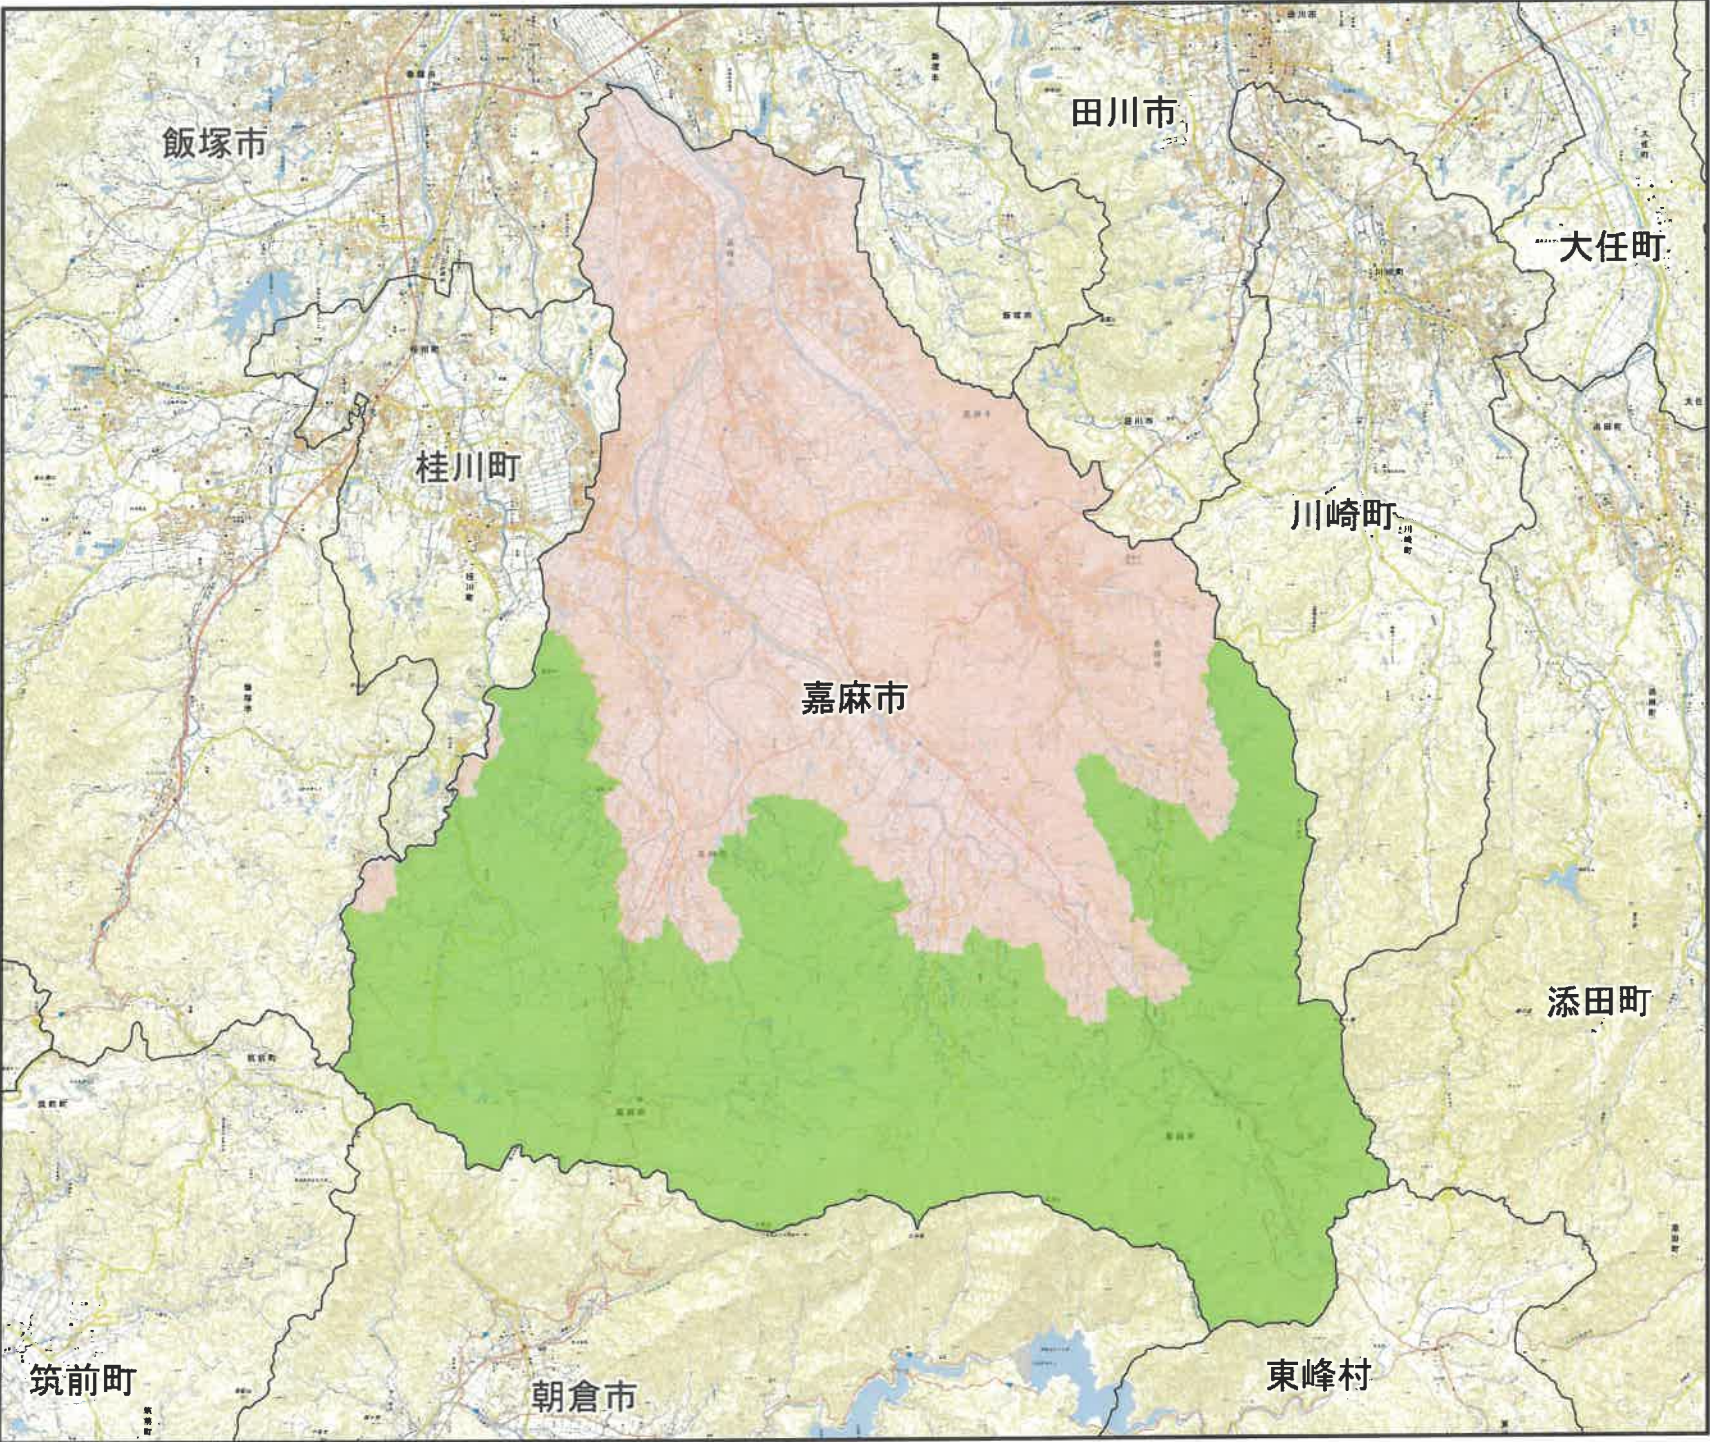

宅地造成及び
特定盛土等規制法に
基づく規制区域

嘉麻市



S=1:70,000

凡例

- 行政界
- 宅地造成等工事規制区域
- 特定盛土等規制区域

0 1 2 3 km

(A3)

測量法に基づく国土地理院長承認(複製)R6JHF393
本製品を複製する場合には国土地理院の長の承認を
得なければならない。

全国文化財
検索



選択中の
地図

地図データ
追加


CSV
読み込み

その他

使い方



背景地図

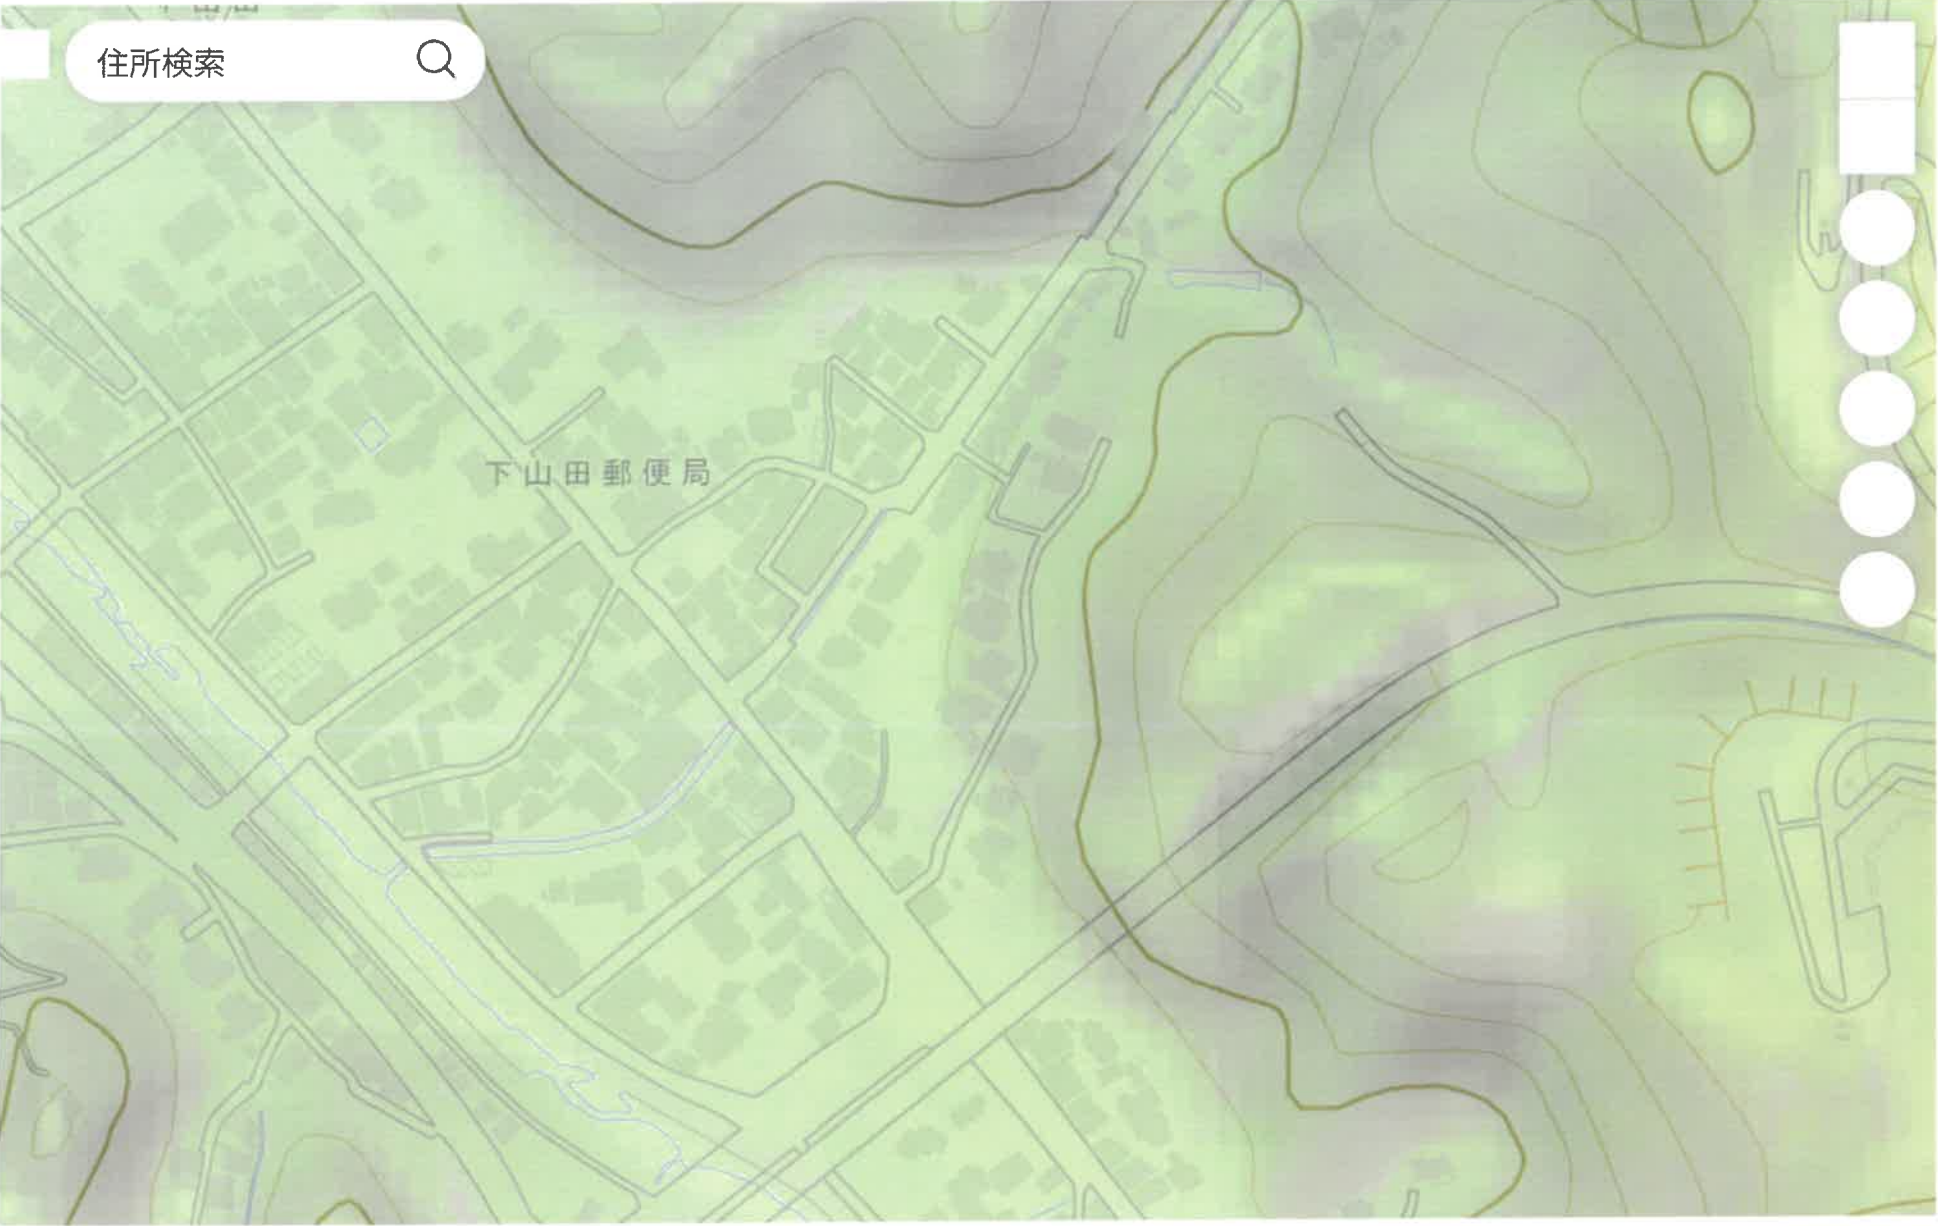

文化財総覧WebGIS

地理院タイル | 奈良文化財研究所 ⓘ

位置情報や範囲情報は、現状を正確に反映していない場合があるため、必ず文化財所管機関へご照会ください。

重要土地等調査法に係る注視区域・特別注視区域



最短で合格へ！
シミュレーターも！
国家資格対策のチャートアプリ！？
スマホで操作も！
模擬試験に挑戦！
Soraseed

下山田小
下山田小学校
明見保育園
下山田地入口
下山田郵便局
高門橋
深見
山田バイパス
山田バイパス

50 m
50 m
50 m
50 m
50 m
50 m
100 m

402
322
322

Q サーチ

2026/10/16 日出 **06:23** 日没 **17:44**
緯度：33.57238 経度：130.75810 3Dで見る

標準 標準＋航空 航空写真 レイヤー ▼


© Mapbox © OpenStreetMap



お仕事依頼
オファー用フォーム
メディア掲載

「大島てる」管理人を殺害予告した犯人逮捕!!
国土交通省ガイドラインについて
映画『未成仏百物語〜AKB48 異界への灯火寺〜』特報
『大島てるの怪談部屋 ヒトコワ事故物件』

イベント情報
10月17日 東京 投資セミナー 無料
10月23日 横浜 事故物件になる、その前に 申込受付中
12月24日 大阪 事故物件ナイト 予約受付中

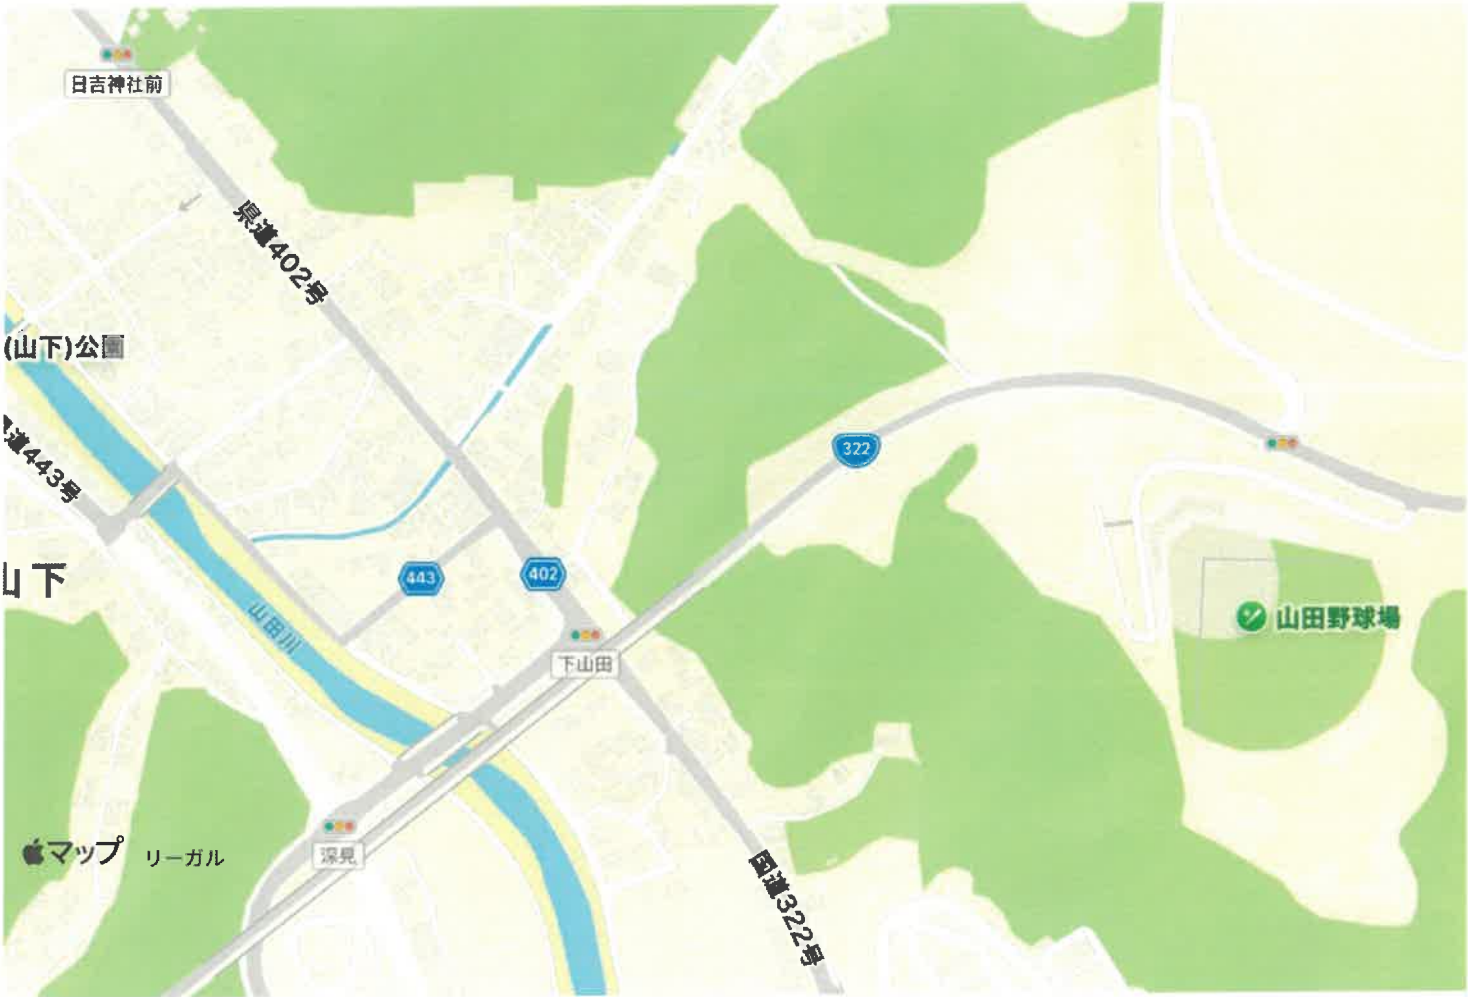

住所を指定して移動





